



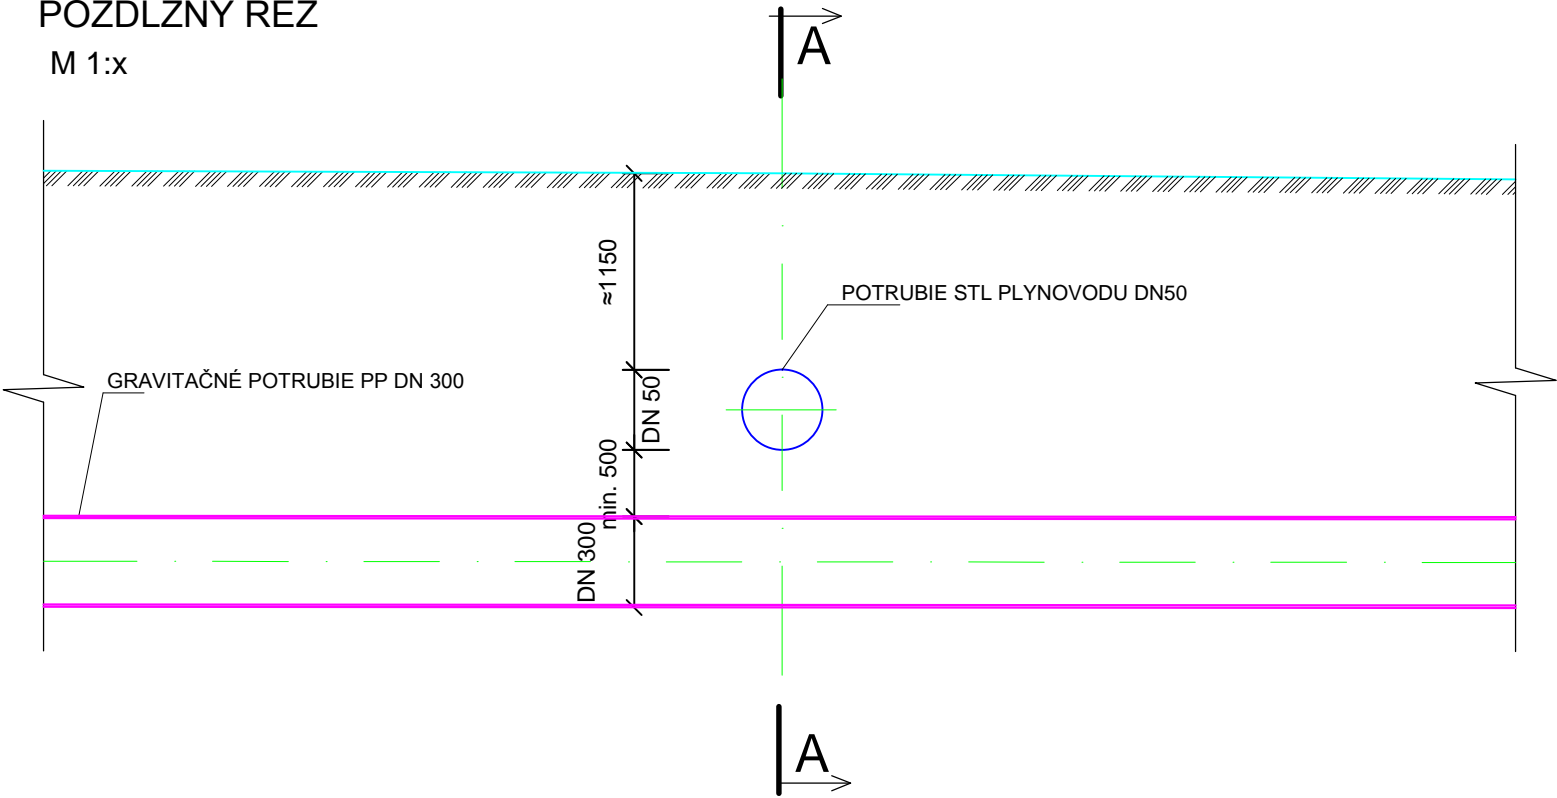

POZDĹŽNY REZ
M 1:x

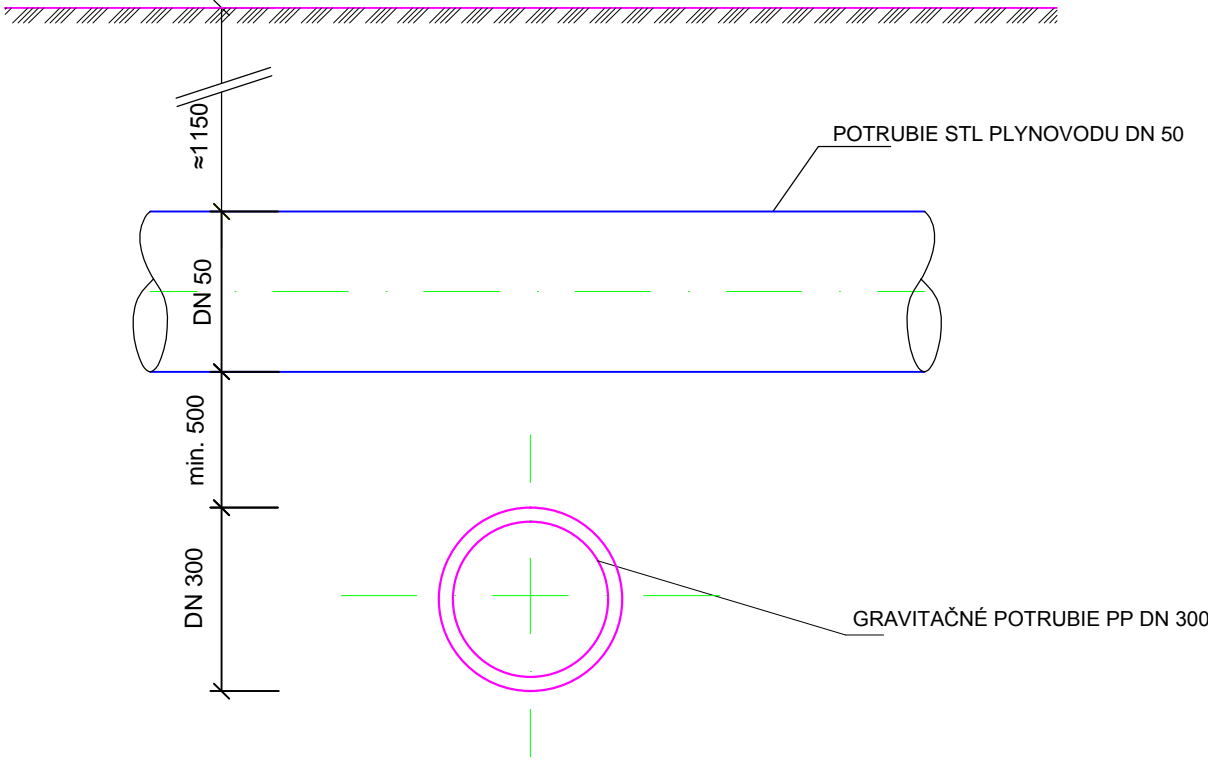

PRIEČNY REZ A-A
M 1:x



Číslo sady:	Zodp. projektant: Ing. Rudolf Hasička		 Ing. Ladislav JAVOREK PROJ-MONT STARÉ GRUNTY 110, 966 54 TEKOVSKÉ NEMCE tel. 045/6892 695		
	Vypracoval: Ing. Ladislav Javorek				
	Miesto stavby: Tekovské Nemce				
	Investor: Obec Tekovské Nemce	Stavba: ČOV A KANALIZÁCIA TEKOVSKÉ NEMCE		Formát:	2 x A4
	Objekt: SO 10 Splašková kanalizácia			Dátum:	06/2016
	Názov:			Stupeň:	SPaR
	KRIŽOVANIE S STL ROZVODOM PLYNU - VZOR		1 : x	Číslo výkresu: E.1.50	