




PÔDORYS STROPNEJ DOSKY

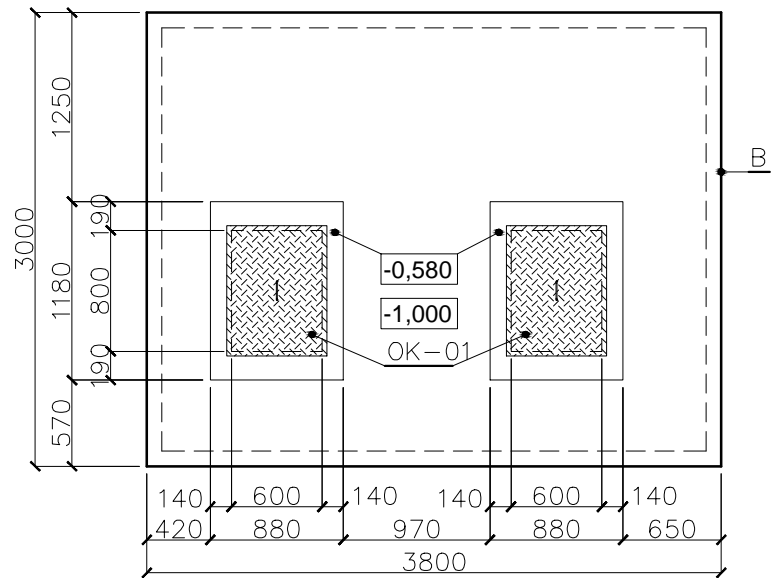

PÔDORYS

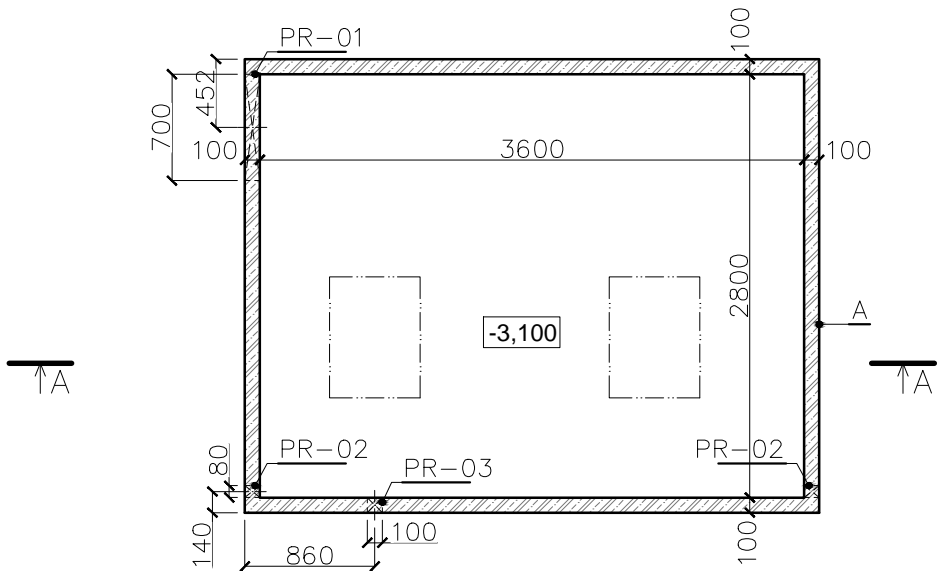

REZ A-A

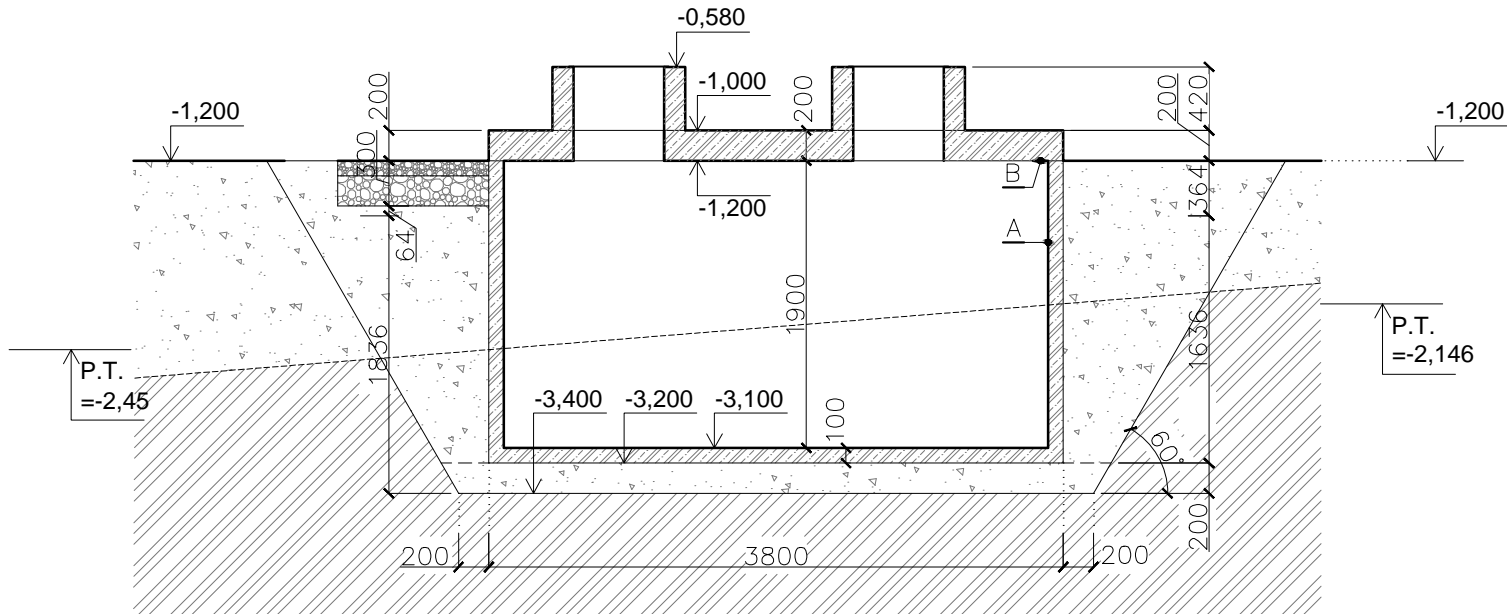

- PR-01      PRESTUP 700x250 mm PRE MECHANICKÉ PREDČISTENIE ZVOZO ŽÚMP - DNO -1,45  
PR-02      PRESTUP Ø80mm PRE POTRUBIE OSTREKOVEJ VODY PRE KALOVÉ HOSPODÁRSTVO - OS PRESTUPU NA VÝŠKOVEJ KÓTE -1,30  
PR-03      PRESTUP Ø 100 PRE POTRUBIE ŽÚMPOVÝCH VÔD OS PRESTUPU NA VÝŠKOVEJ KÓTE -1,525

LEGENDA OCEĽOVÝCH A OSTATNÝCH KONŠTRUKCIÍ:

- OK-01      POKLOP PRE OTVOR 800\*600mm ( OCEĽ TR.11 + ŽIAROVÉ ZINKOVANIE ) - 2kpt

LEGENDA STAVEBNÝCH PRVKOV:

- A -      PREFABRIKOVANÁ ŽUMPA - IZX 402/828 - 1kpt  
B -      MONOLITICKÁ ŽB STROPNÁ DOSKA hr.200mm - 1kpt

LEGENDA MATERIÁLOV:

- BETÓN S VÝSTUŽOU  
BETÓN BEZ VÝSTUŽE  
ZHUTNENÝ ŠTRK  
NASYPANÁ ZEMINA  
PŮVODNÁ ZEMINA  
MAKADAM fr.32-63  
DRVENÝ ASFALT

±0,000 = 230.95 m.n.m. = ÚROVEŇ PODLAHY V PREVÁDZKOVEJ BUDOVE

Číslo sady:	Zodp. projektant: Ing. Rudolf Hasička		Hasička		<div>PROJ-MONT</div> <div>Ing. Ladislav JAVOREK PROJ-MONT</div> <div>STARÉ GRUNTY 110,</div> <div>966 54 TEKOVSKÉ NEMCE</div> <div>tel. 045/6892 695</div>	
	Vypracoval: Ing. Ladislav Javorek		Ja			
	Miesto stavby: Tekovské Nemce					
	Investor: Obec Tekovské Nemce					
	Stavba:				Formát:	2 x A4
	ČOV A KANALIZÁCIA				Dátum:	06/2016
	TEKOVSKÉ NEMCE				Stupeň:	SPaR
Objekt: SO 20.1 Objekt dovozu žumpových vôd				Mierka:	Číslo výkresu:	
Názov:				1 : 50	E.2.3	
ODŽV - PÔDORYS STROPNEJ DOSKY, PÔDORYS, REZ A-A						