Výkres vytvoril program pp_kan, (c)AutoPEN Liberec, tel:487953082, autopen@volny.cz

KATASTER	TEKOVSKÉ NEMCE						
PARCELNÉ ČÍSLA							
DRUH POVRCHU	ASFALTOVÁ CESTA						
VZDIALENOSŤ ŠACHIET	19.00	28.00	50.00	39.00	30.00	43.00	43.00
OZNAČENIE ŠACHIET	Š16/212.0° B3	Š1/203.0°	Š2/186.0°	Š3/180.0°	Š4/179.0°	Š5/184.0°	Š6/182.0° Š7

SMEROVÉ POMERY

LEGENDA ČIAR
PôVODNÝ TERÉN

MIERKA 1:1000/100

STOKA "B3–3"

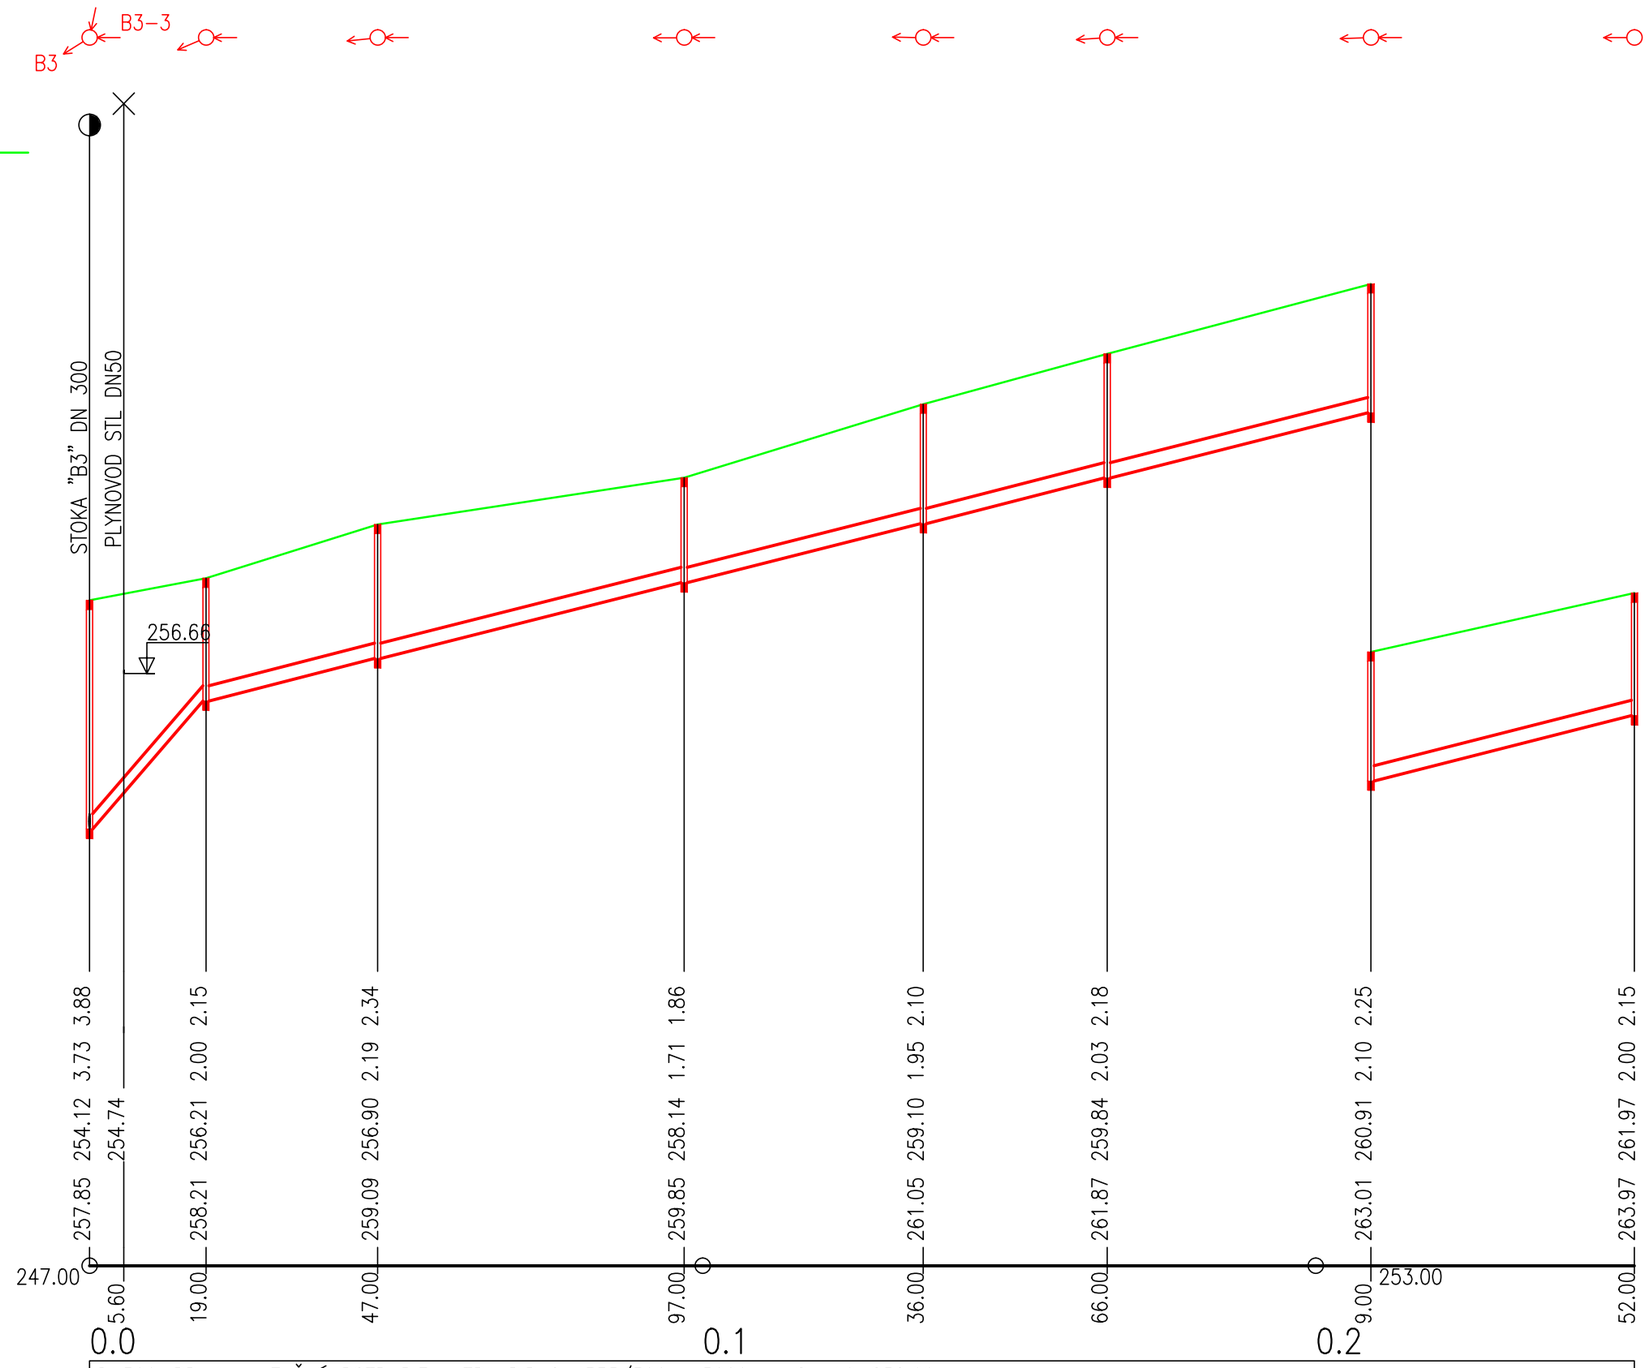

PROFIL[mm]–MATERIÁL–DLŽKA[m]	DN300–PP KANALIZAČNÉ POTRUBIE ULTRA RIB 2 ø335/300 x 5000mm SN 10–252.00	
SKLON[promile]–DLŽKA[m]	110.0–19.00	24.7–233.00
ULOŽENIE POTRUBIA	PIESKOVÉ LÔŽKO HR. 15cm	
KAPACITNÝ PRIETOK[l/s]–RYCHLOSŤ[m/s]	389.9–5.52	183.9–2.60

PROJ-MONT
Ing. Ladislav JAVOREK PROJ-MONT
STARÉ GRUNTY 110,
966 54 TEKOVSKÉ NEMCE
tel. 045/6892 695

Formát: 2 x A4
Dátum: 06/2016
Stupeň: SPaR
Mierka: 1 : 1000/100
Číslo výkresu: E.1.23

Zodp. projektant: Ing. Rudolf Hasička
Vypracoval: Ing. Ladislav Javorek
Miesto stavby: Tekovské Nemce
Investor: Obec Tekovské Nemce
Stavba: ČOV A KANALIZÁCIA TEKOVSKÉ NEMCE
Objekt: SO 10 Splašková kanalizácia
Názov: POZDĺŽNY PROFIL STOKA "B3-3"

Číslo sady: