


PÔDORYS STROPNEJ DOSKY

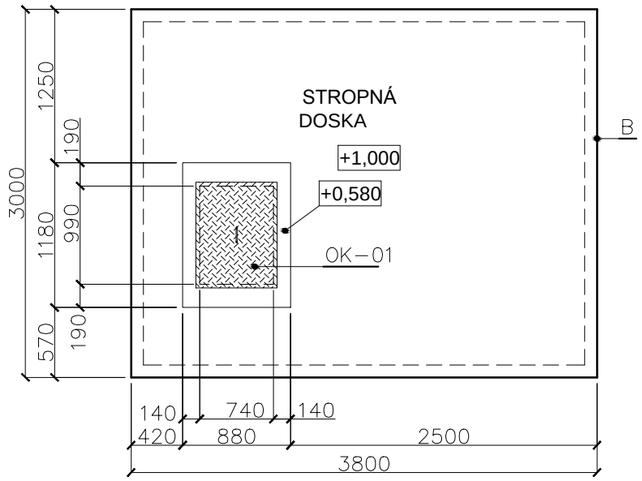

PÔDORYS

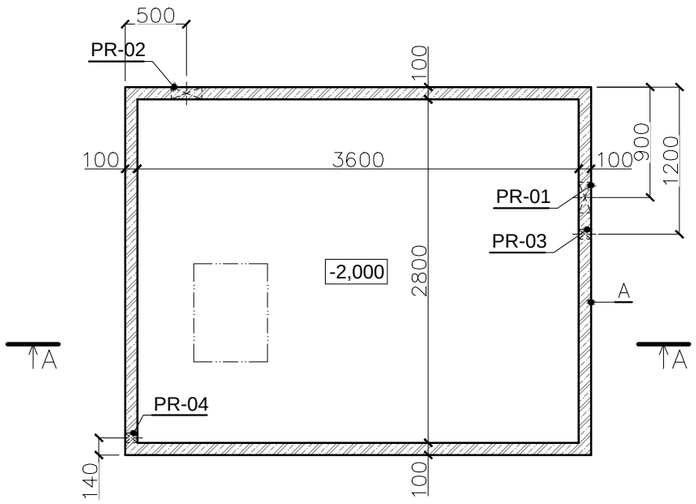

REZ A–A

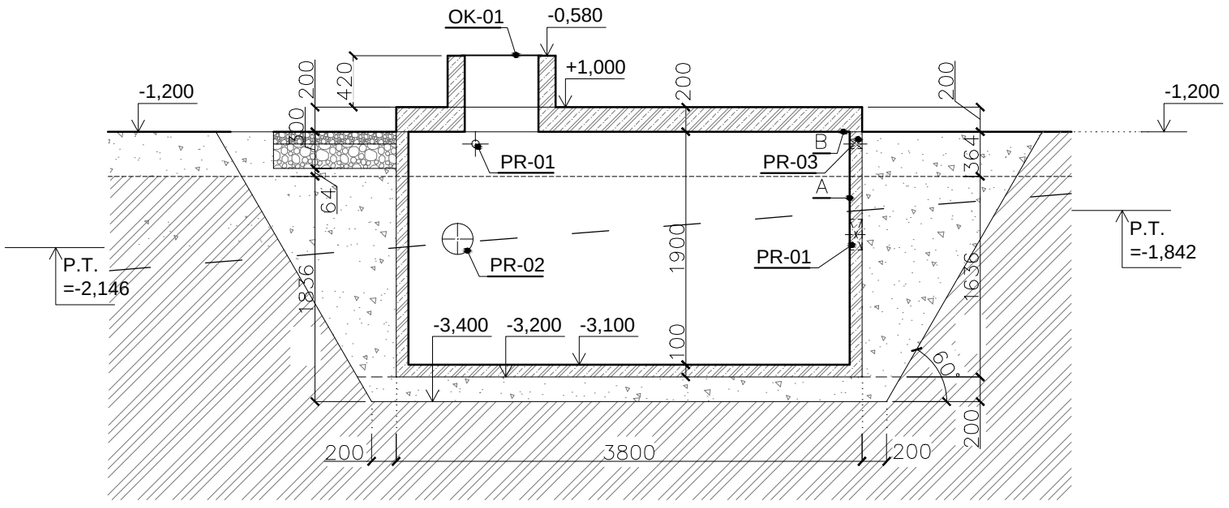

LEGENDA PRESTUPOV:

PR-01	PRESTUP Ø250mm PRE PRÍTOKOVÉ POTRUBIE VYČISTENEJ VODY Z TS (PP - DN200) - OS KRUH. PRESTUPU NA KÓTE -2,040
PR-02	PRESTUP Ø250mm PRE ODTOKOVÉ POTRUBIE VYČISTENEJ VODY z NVV (PP - DN200) - OS KRUH. PRESTUPU NA KÓTE -2,075
PR-03	PRESTUP Ø80mm PRE POTRUBIE OSTREKOVEJ VODY PRE TERCIÁLNY STUPEŇ - OS PRESTUPU NA VÝŠKOVEJ KÓTE -1,30
PR-04	PRESTUP Ø80mm PRE POTRUBIE OSTREKOVEJ VODY PRE KALOVÉ HOSPODÁRSTVO - OS PRESTUPU NA VÝŠKOVEJ KÓTE -1,30

LEGENDA OCEĽOVÝCH A OSTATNÝCH KONŠTRUKCIÍ:

OK-01	POKLOP PRE OTVOR 800*600mm (OCEĽ TR.11 + ŽIAROVÉ ZINKOVANIE) - 2kpt

LEGENDA STAVEBNÝCH PRVKOV:

A -	PREFABRIKOVANÁ ŽUMPA - IZX 402/828 - 1kpt
B -	MONOLITICKÁ ŽB STROPNÁ DOSKA hr.200mm - 1kpt

LEGENDA MATERIÁLOV:

- BETÓN S VÝSTUŽOU
- BETÓN BEZ VÝSTUŽE
- ZHUTNENÝ ŠTRK
- NASYPANÁ ZEMINA
- PÔVODNÁ ZEMINA
- MAKADAM fr.32-63
- DRVENÝ ASFALT

±0,000 = 230.95 m.n.m. = ÚROVEŇ PODLAHY V PREVÁDZKOVEJ BUDOVE

Číslo sady:

Zodp. projektant: Ing. Rudolf Hasička — Hasička

Vypracoval: Ing. Ladislav Javorek

Miesto stavby: Tekovské Nemce

Investor: Obec Tekovské Nemce

Stavba:
ČOV A KANALIZÁCIA
TEKOVSKÉ NEMCE

Objekt: SO 20.2 Združený objekt ČOV a prevádzková budova

Názov:
NVV - PÔDORYS STROPNEJ DOSKY, PÔDORYS, REZ A-A

PROJ - MONT
Ing. Ladislav JAVOREK PROJ-MONT
STARÉ GRUNTY 110,
966 54 TEKOVSKÉ NEMCE
tel. 045/6892 695

Formát:	2 x A4
Dátum:	06/2016
Stupeň:	SPaR
Mierka: 1 : 50	Číslo výkresu: E.2.14