

PÔDORYS

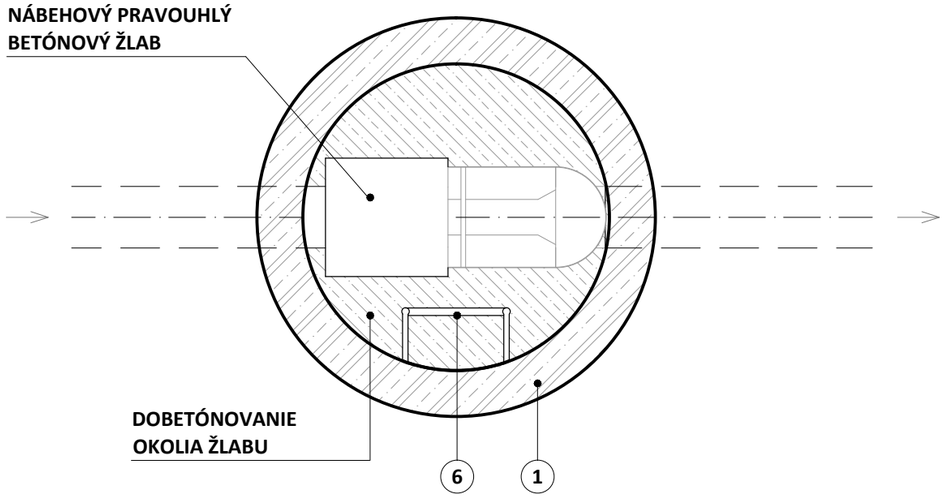

PRIEČNY REZ

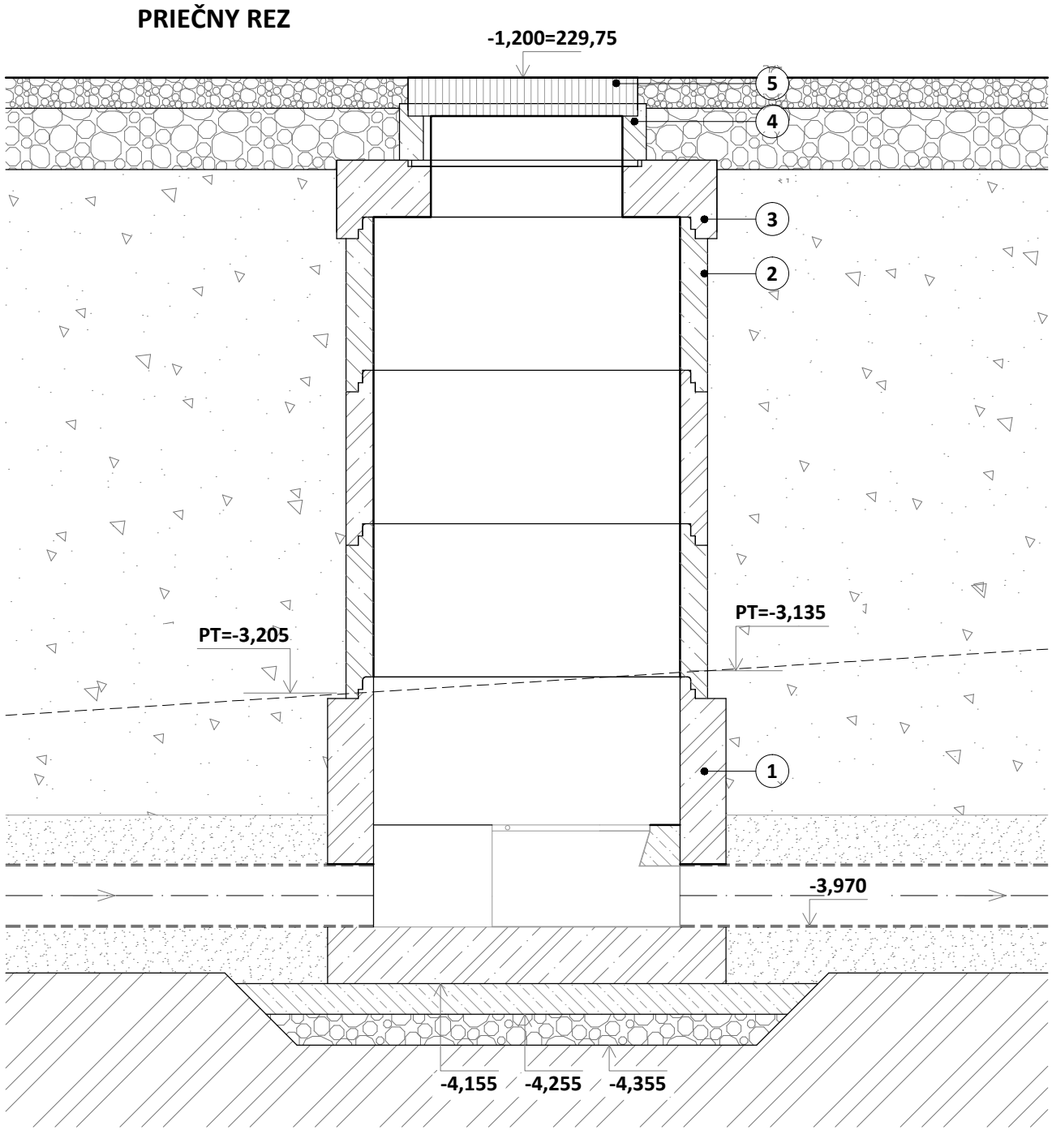

LEGENDA TECHNOLÓGIE:

OZN.	NÁZOV	ROZMER	MAT.	POČET
1	KANALIZAČNÉ ŠACHTOVÉ DNO Ø1000	v. 920	- - -	1 ks
2	KANALIZAČNÁ ŠACHTOVÁ SKRUŽ Ø1000	v. 500	- - -	3 ks
3	KANALIZAČNÁ ŠACHTOVÁ ZÁKRYTOVÁ DOSKA Ø1000	- - -	- - -	1 ks
4	KANALIZAČNÝ ŠACHTOVÝ VYROVNÁVACÍ PRSTENEC Ø600	v. 135	- - -	1 ks
5	KANALIZAČNÝ ŠACHTOVÝ POKLOP Ø600	- - -	- - -	1 ks
6	KANALIZAČNÁ ŠACHTOVÁ STUPAČKA	- - -	- - -	- - -

LEGENDA MATERIÁLOV:

- BETÓN S VÝSTUŽOU
- BETÓN BEZ VÝSTUŽE
- NASYPANÁ ZEMINA
- PÔVODNÁ ZEMINA
- MAKADAM fr.32-63
- DRVENÝ ASFALT

±0,000 = 230.95 m.n.m. = ÚROVEŇ PODLAHY V PREVÁDZKOVEJ BUDOVE

Číslo sady:

Zodp. projektant: Ing. Rudolf Hasička

Vypracoval: Ing. Ladislav Javorek

Miesto stavby: Tekovské Nemce

Investor: Obec Tekovské Nemce

Stavba:
ČOV A KANALIZÁCIA
TEKOVSKÉ NEMCE

Objekt: SO 20.4 Potrubné prepojenia, merný objekt a výustný objekt

Názov:
MERNÝ OBJEKT

PROJ - MONT
Ing. Ladislav JAVOREK PROJ-MONT
STARÉ GRUNTY 110,
966 54 TEKOVSKÉ NEMCE
tel. 045/6892 695

Formát:	2 x A4
Dátum:	06/2016
Stupeň:	SPaR
Mierka: 1 : 20	Číslo výkresu: E.2.19