


PRIEČNY REZ 7-7
GRAVITAČNÉ POTRUBIE V TELESE ŠTÁTNEJ CESTY III/2521 (III/0761)

MIERKA 1:100/100

KÓTA PŮVODNÉHO TERÉNU
POROVNÁVACIA ROVINA
STANIČENIE [km/m]

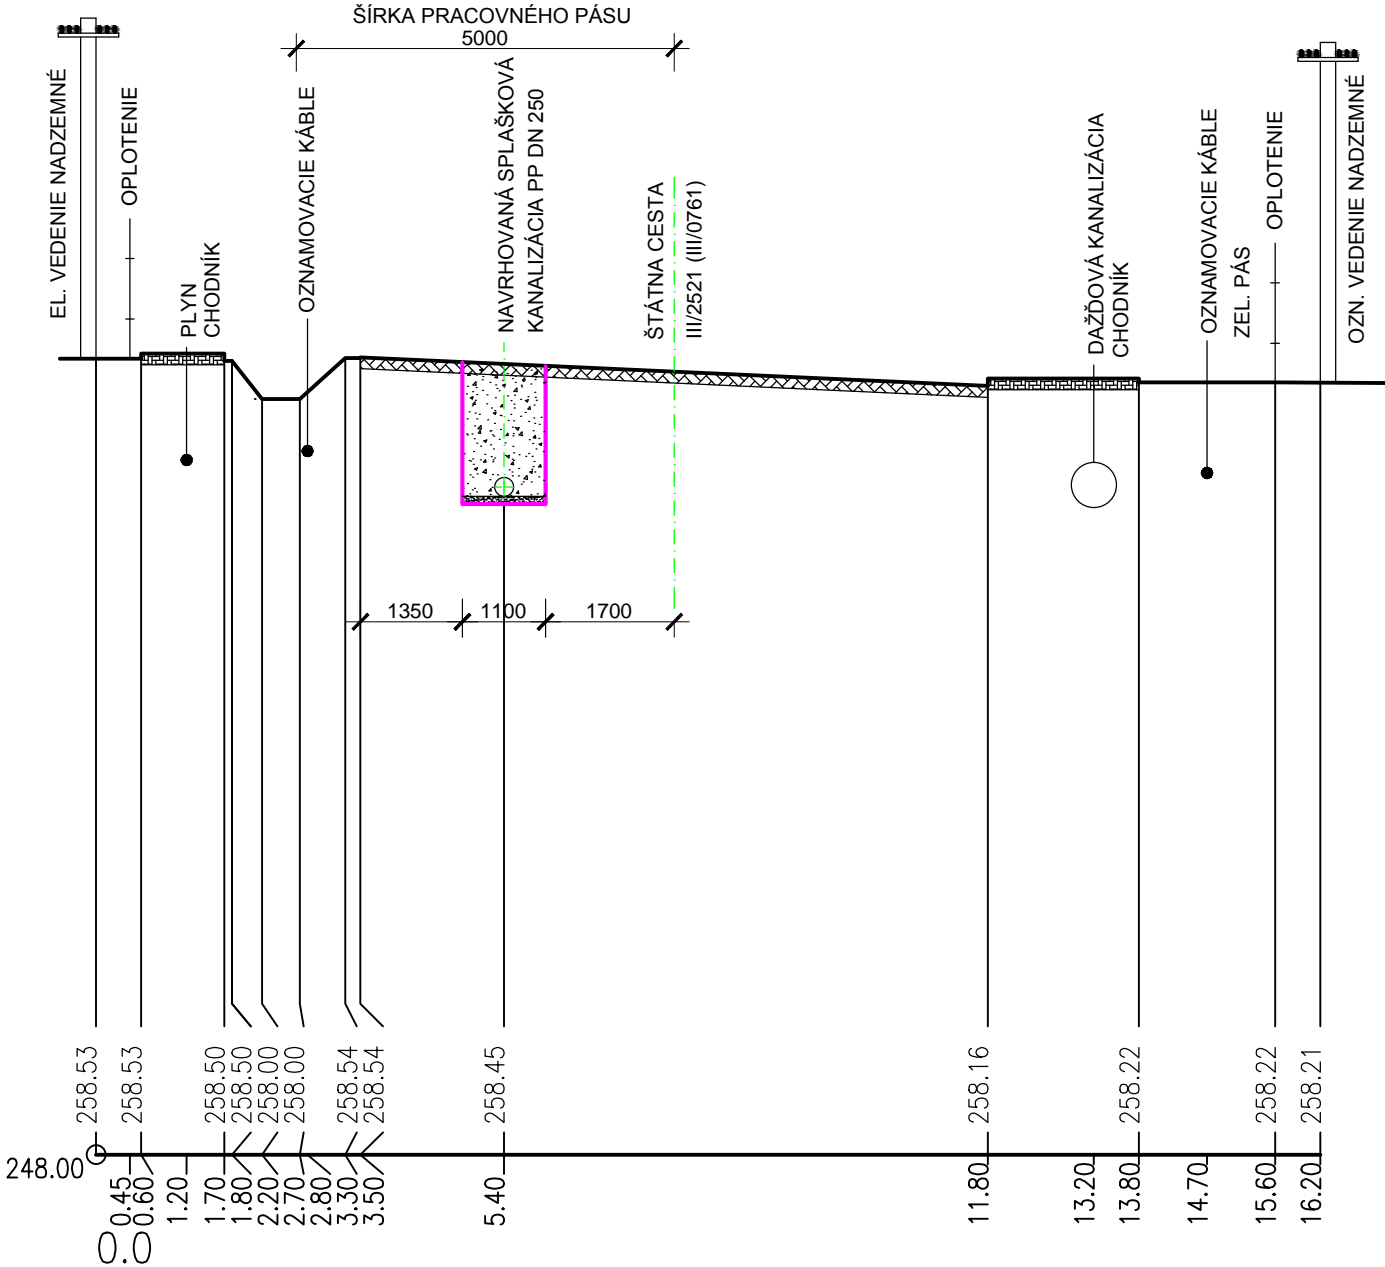

Číslo sady:	Zodp. projektant: Ing. Rudolf Hasička	Hasička ja	PROJ - MONT Ing. Ladislav JAVOREK PROJ-MONT STARÉ GRUNTY 110, 966 54 TEKOVSKÉ NEMCE tel. 045/6892 695	
	Vypracoval: Ing. Ladislav Javorek			
	Miesto stavby: Tekovské Nemce			
	Investor: Obec Tekovské Nemce			
	Stavba: ČOV A KANALIZÁCIA TEKOVSKÉ NEMCE		Formát:	2 x A4
	Objekt: SO 10 Splašková kanalizácia		Dátum:	06/2016
Názov: PRIEČNE REZY ŠT. CESTOU III/2521 (III/0761) - 7-7		Stupeň:	SPaR	
		1 : 100	Číslo výkresu: E.1.49.3	