

Výkres vytvoril program pp_kan,
KATASTER
PARCELNÉ ČÍSLA
DRUH POVRCHU
VZDIALENOSŤ ŠACHIET
OZNAČENIE ŠACHIET

SMEROVÉ POMERY

LEGENDA ČIAR
Pôvodný terén

MIERKA 1:1000/100

STOKA "B6"

HLBKA VÝKOPU

HLBKA DNA POTRUBIA

KÓTA DNA POTRUBIA

KÓTA Pôvodného terénu

POROVNÁVACIA ROVINA

STANIČENIE [km/m]

PROFIL[mm]–MATERIÁL–DLŽKA[m]

SKLON[promile]–DLŽKA[m]


ULOŽENIE POTRUBIA

KAPACITNÝ PRIETOK[l/s]–RYCHLOSŤ[m/s]

(c)AutoPEN Liberec, tel:487953082, autopen@volny.cz

| | | |
|-----------------|-------|-------|
| TEKOVSKÉ NEMCE | | |
| | | |
| ASFALTOVÁ CESTA | | |
| 22.00 | 49.00 | 50.00 |

Š28/202.0° Š1/174.0° Š2/167.0° Š3

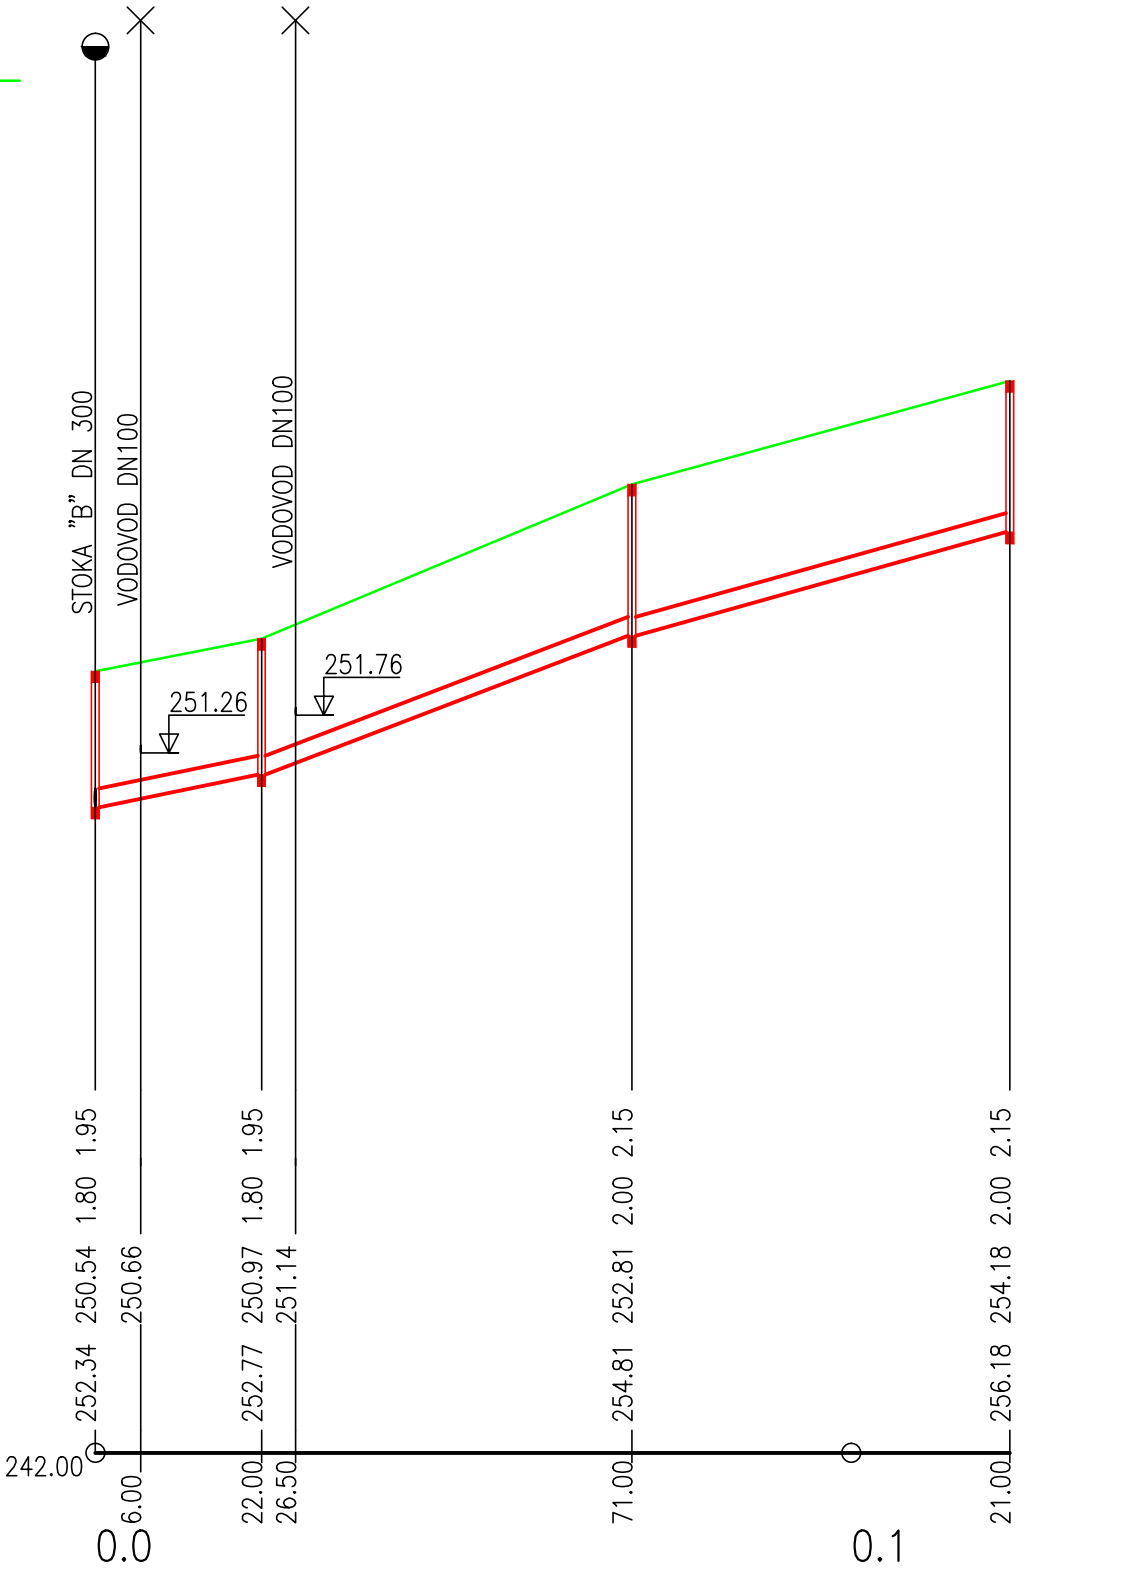

| | | |
|--|------------|------------|
| DN300–PP KANALIZAČNÉ POTRUBIE ULTRA RIB 2 ø335/300 x 5000mm SN 10–121.00 | | |
| 19.5–22.00 | 37.6–49.00 | 27.4–50.00 |
| PIESKOVÉ LÔŽKO HR. 15cm | | |
| 163.3–2.31 | 227.1–3.21 | 193.7–2.74 |

| | | | | |
|-------------------------------------|---|----------------------|--|-----------------------|
| Číslo sady: | Zodp. projektant: Ing. Rudolf Hasička | Hasička | PROJ-MONT Ing. Ladislav JAVOREK PROJ-MONT STARÉ GRUNTY 110, 966 54 TEKOVSKÉ NEMCE tel. 045/6892 695 | |
| | Vypracoval: Ing. Ladislav Javorek | Javorek | | |
| | Miesto stavby: Tekovské Nemce | | | |
| | Investor: Obec Tekovské Nemce | | Formát: | 2 x A4 |
| | Stavba: ČOV A KANALIZÁCIA TEKOVSKÉ NEMCE | | Dátum: | 06/2016 |
| | | | Stupeň: | SPaR |
| Objekt: SO 10 Splašková kanalizácia | | Mierka: 1 : 1000/100 | | Číslo výkresu: E.1.28 |
| Názov: POZDĹŽNY PROFIL STOKA "B6" | | | | |