


RD - Rozvádzač cca 95 modulov

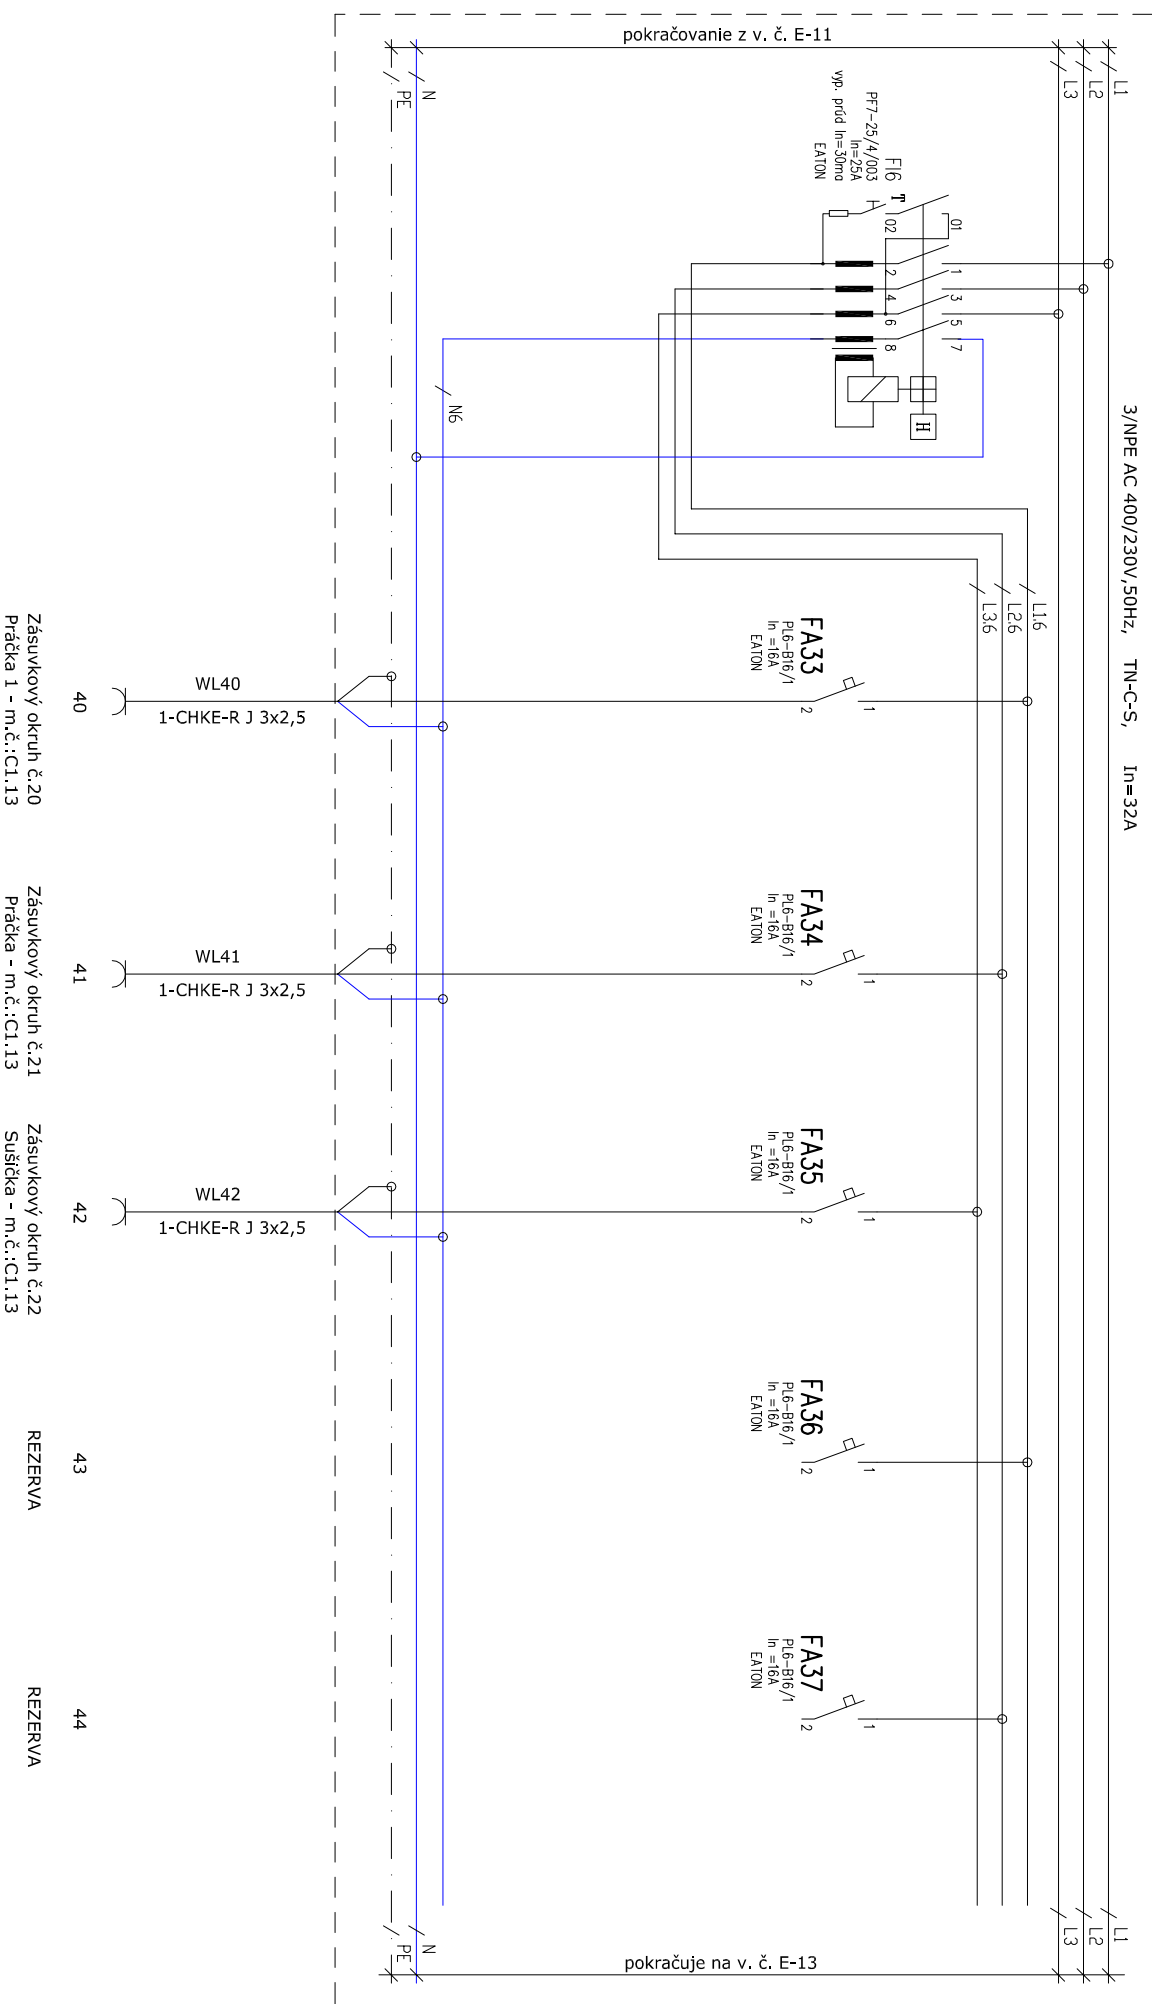

Sústava: 3/NPE AC 400/230V 50Hz, TN-C-S

NÁZOV:  Zariadenie pre seniorov v obci Vinodol  k.ú.: Horný Vinodol, p.č.: 14, Nitriansky kraj, okres Nitra, SR  ROZVADZAČ RH - PREHLADOVÁ SCHEMA VÝVODOV	STUPEN'		Č. zákazky:	
	DSP	Návrhol:		
	Kreslil:	MENO	Výkres	-
	Kontroloval:	Juraj VARGA	Rozmer	-
	Schválil:	PODPIS	A4	E-12
			366	E-13
	12/2018		Archívne číslo	

pokračovanie z v. č. E-11

pokračuje na v. č. E-13