




RZUT 2 PIĘTRA (poziom + 9,00m)

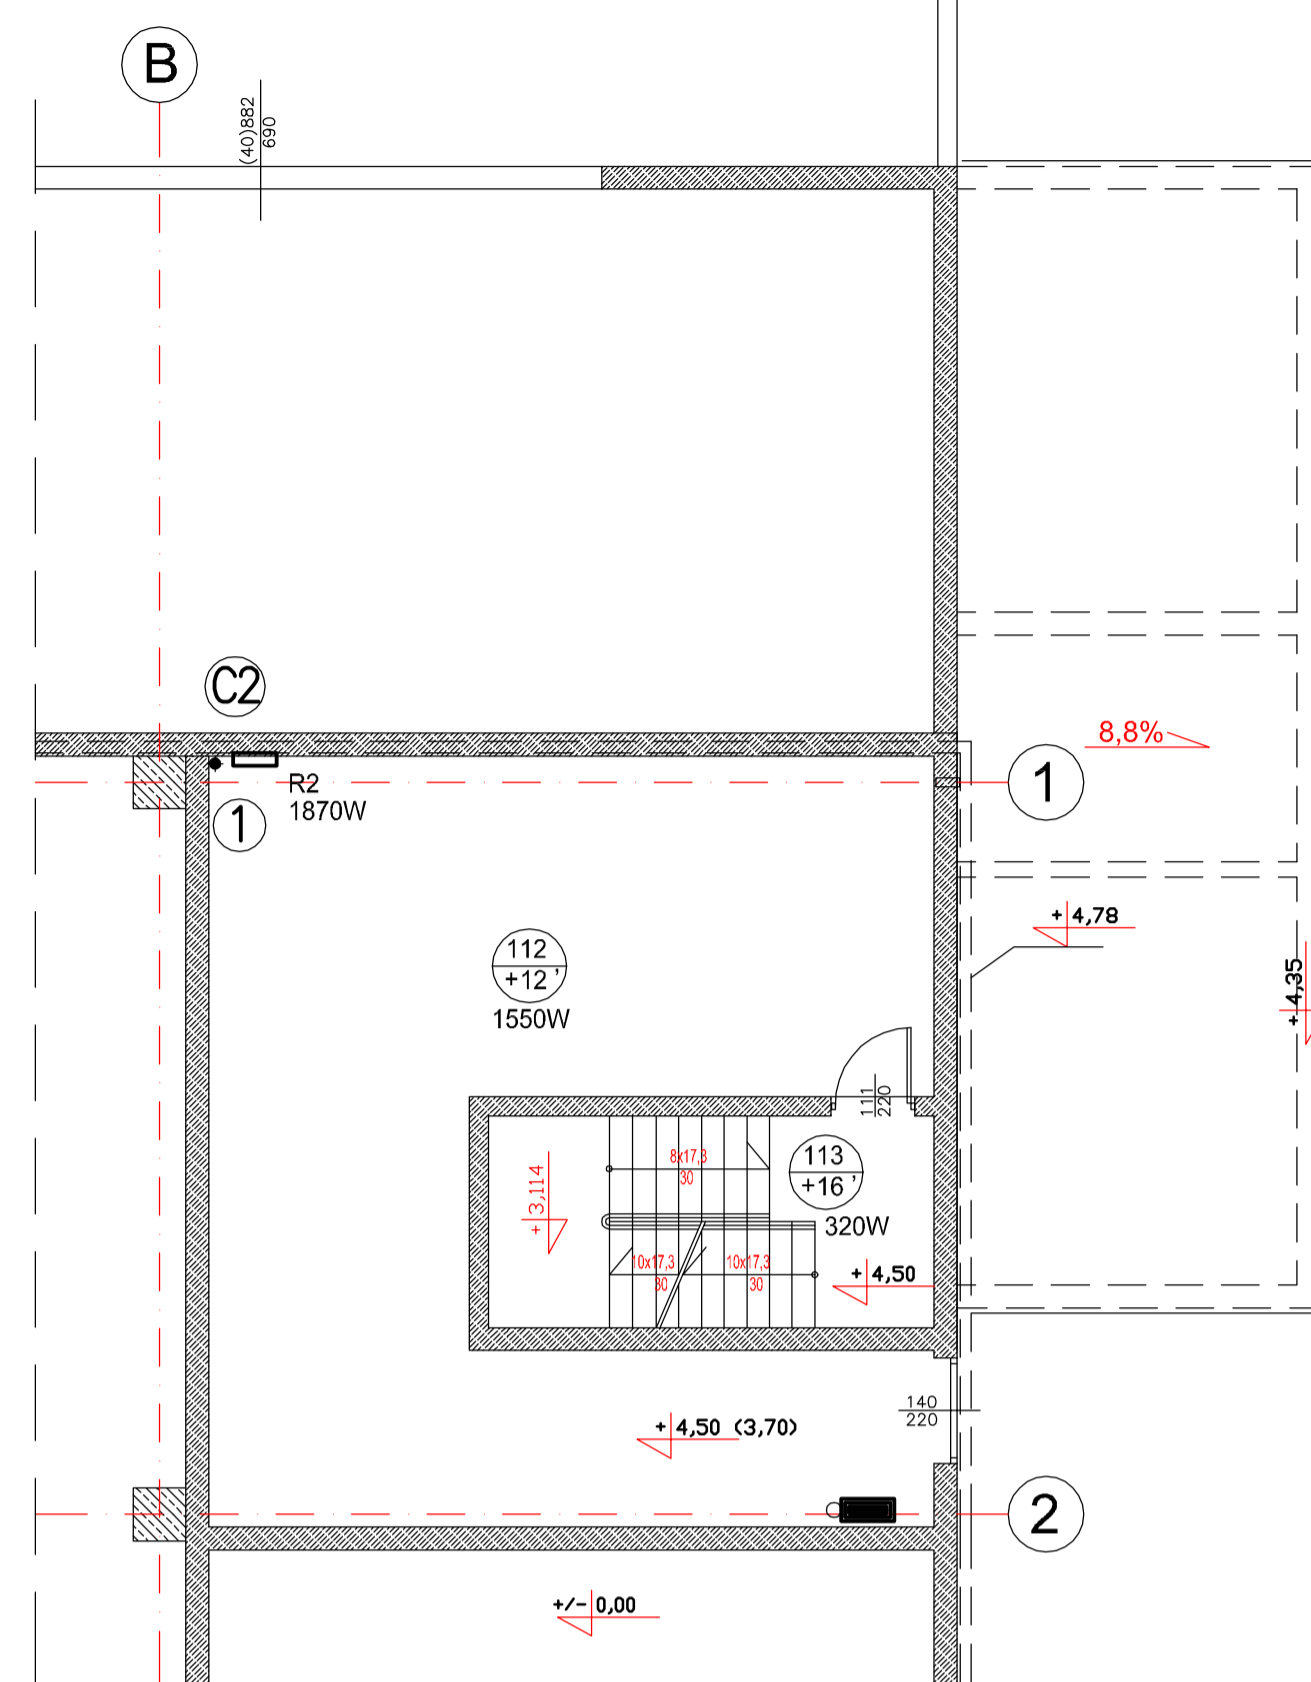

RZUT 1 PIĘTRA (poziom + 4,50m)

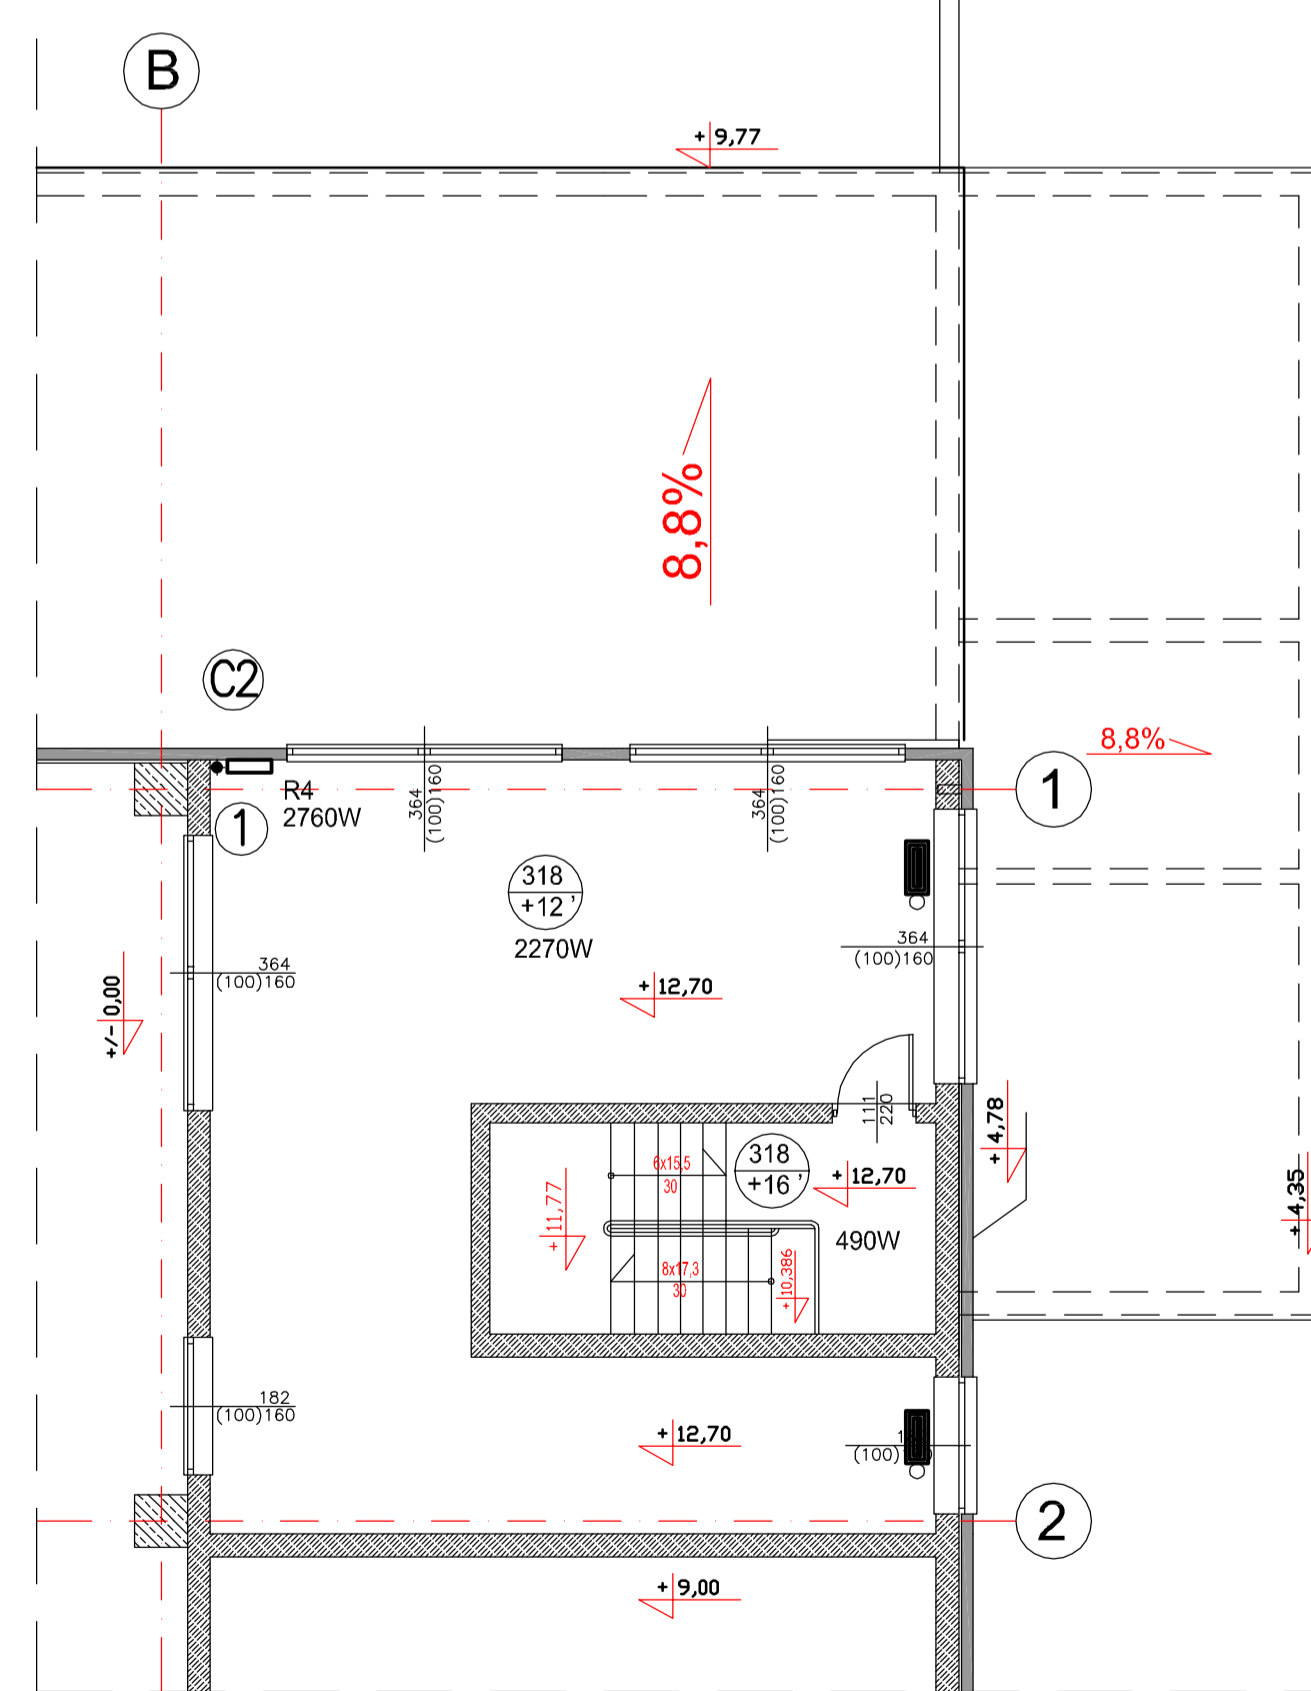

RZUT 3 PIĘTRA (poziom + 12,70m)

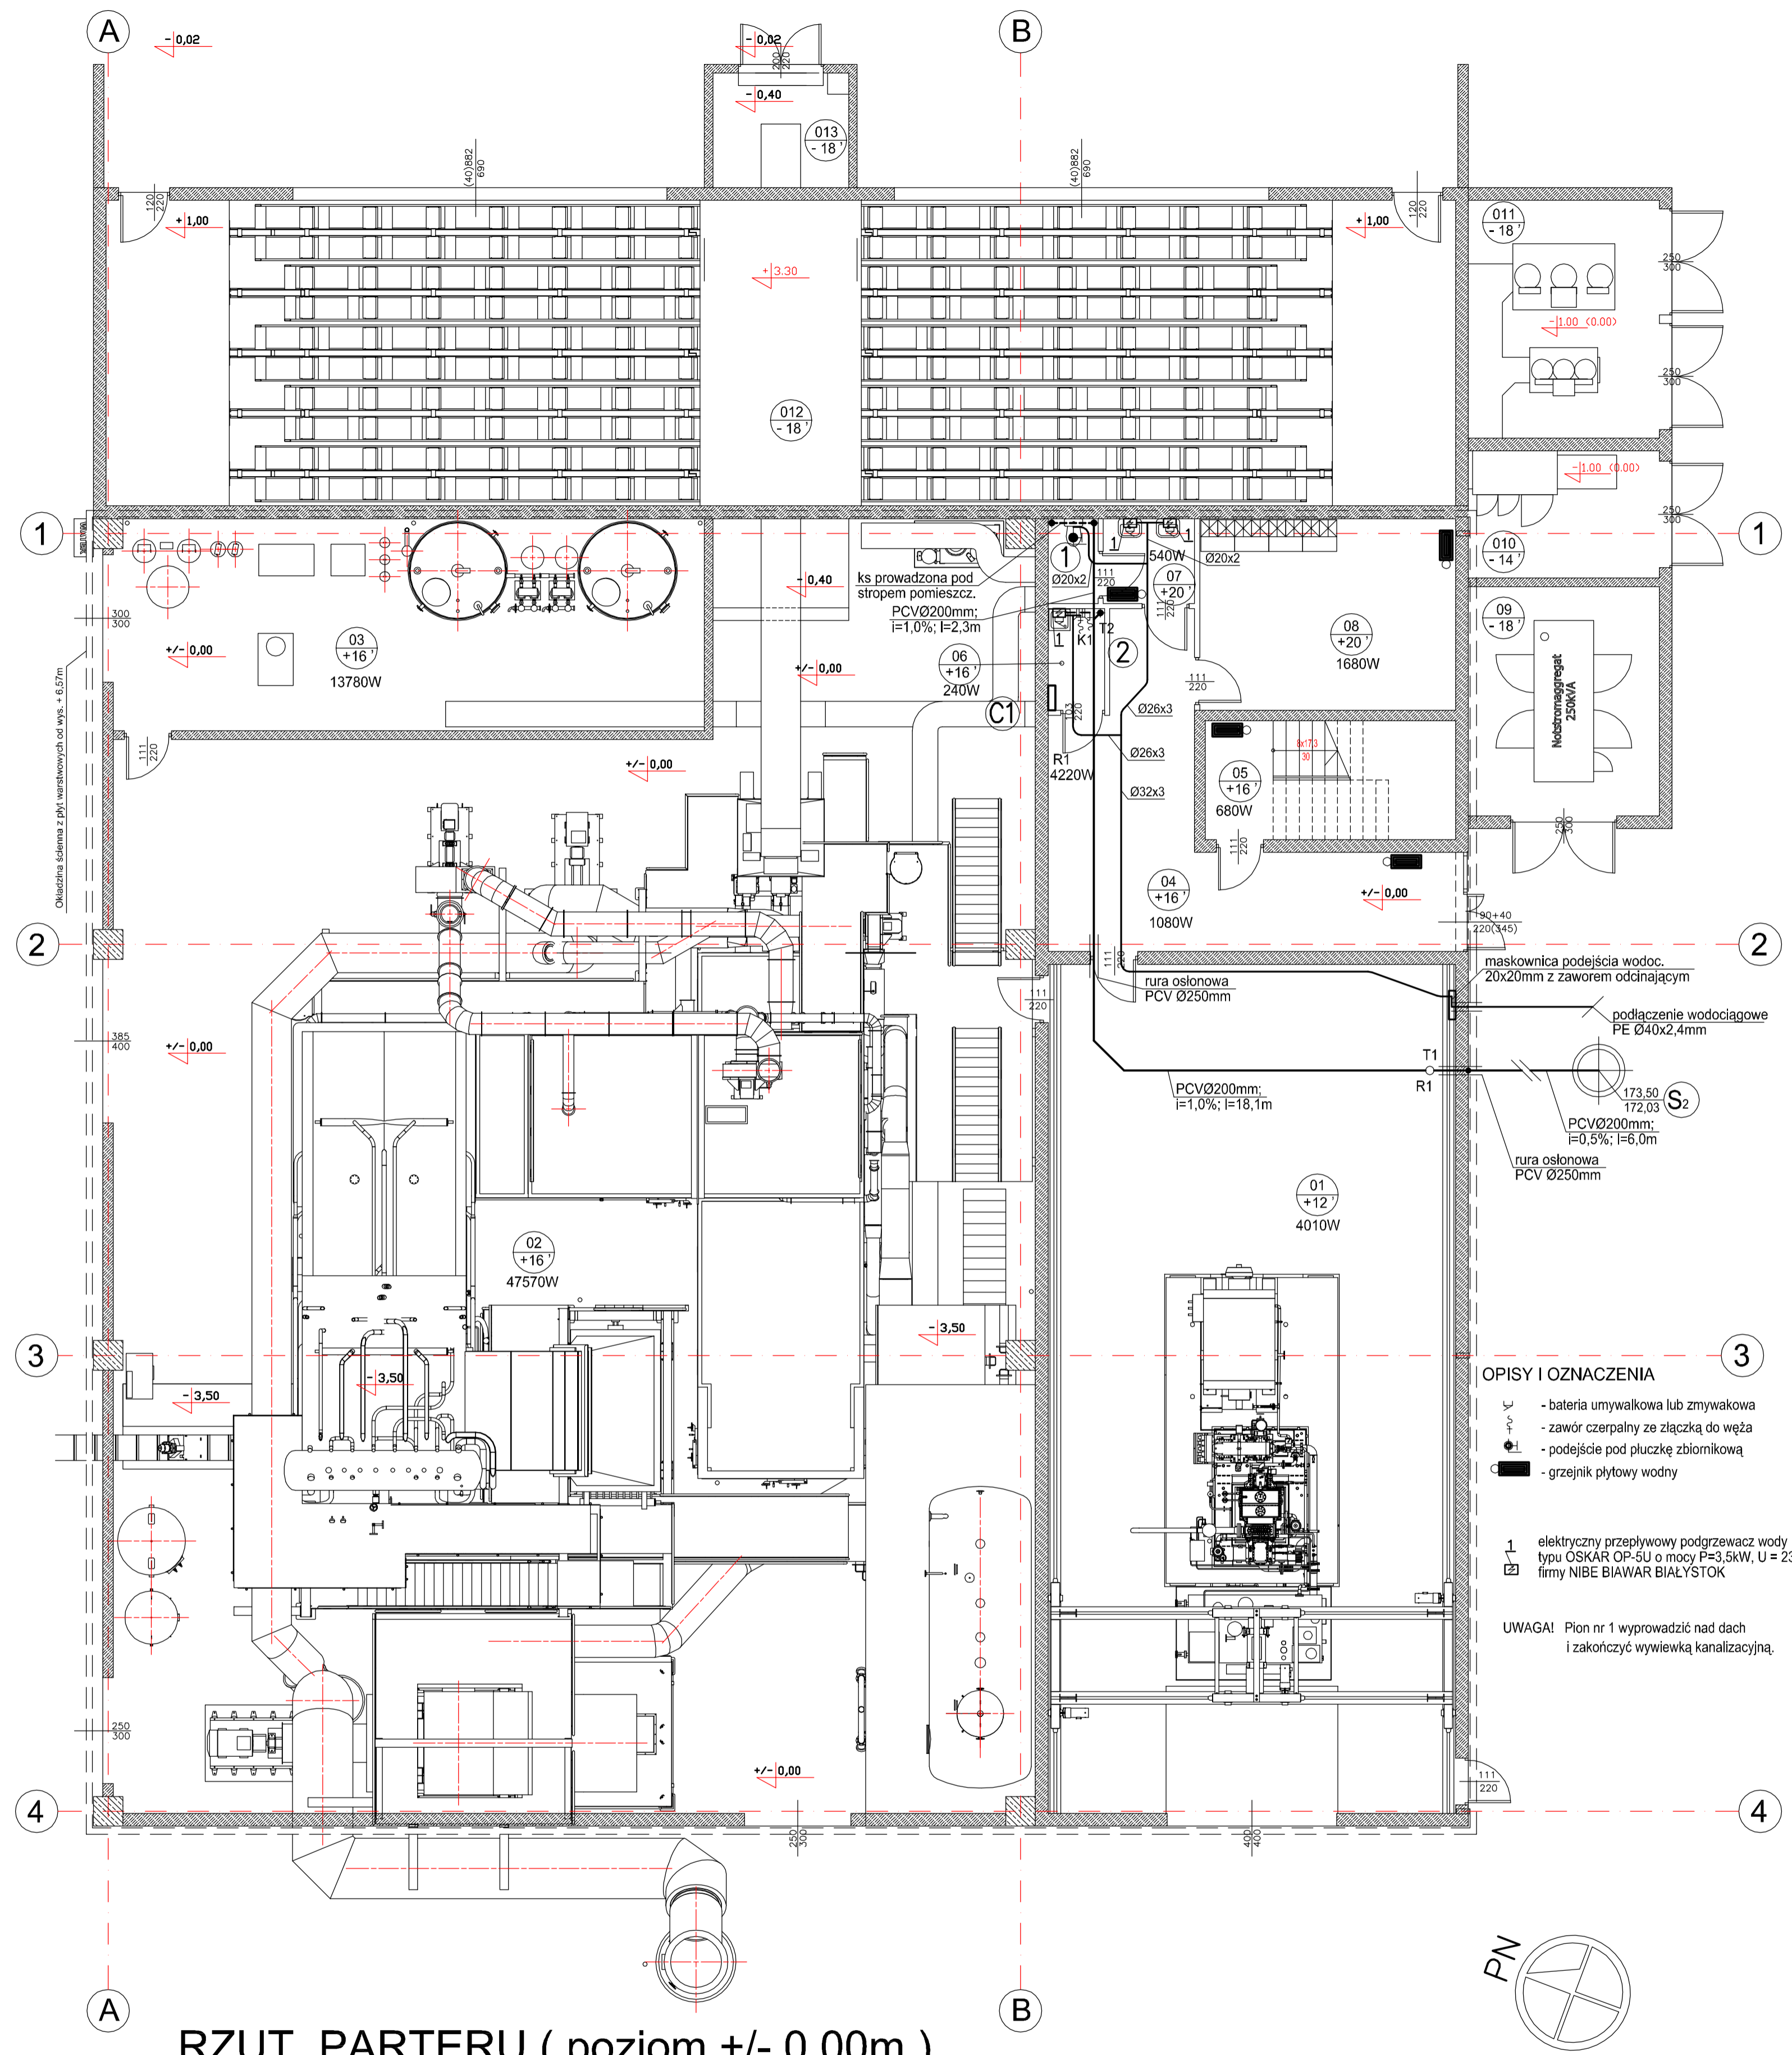

RZUT PARTERU (poziom +/- 0,00m)

- OPISY I OZNACZENIA**
- bateria umywalkowa lub zmywalkowa
 - zawór czepalny ze złączką do węży
 - podejście pod płuczkę zbiornikową
 - grzejnik płytowy wodny
- 1** elektryczny przepływowy podgrzewacz wody typu OSKAR OP-SU o mocy P=3,5kW, U=230V, firmy NIBE BIAWAR BIAŁYSTOK
- UWAGA!** Pion nr 1 wyprowadzić nad dach i zakończyć wywiewką kanalizacyjną.