PRZEWODY TRANZYTOWE C.O.
NA TERENIE ZAKŁADU "PADMA 3,0"
SKALA 1:2 000

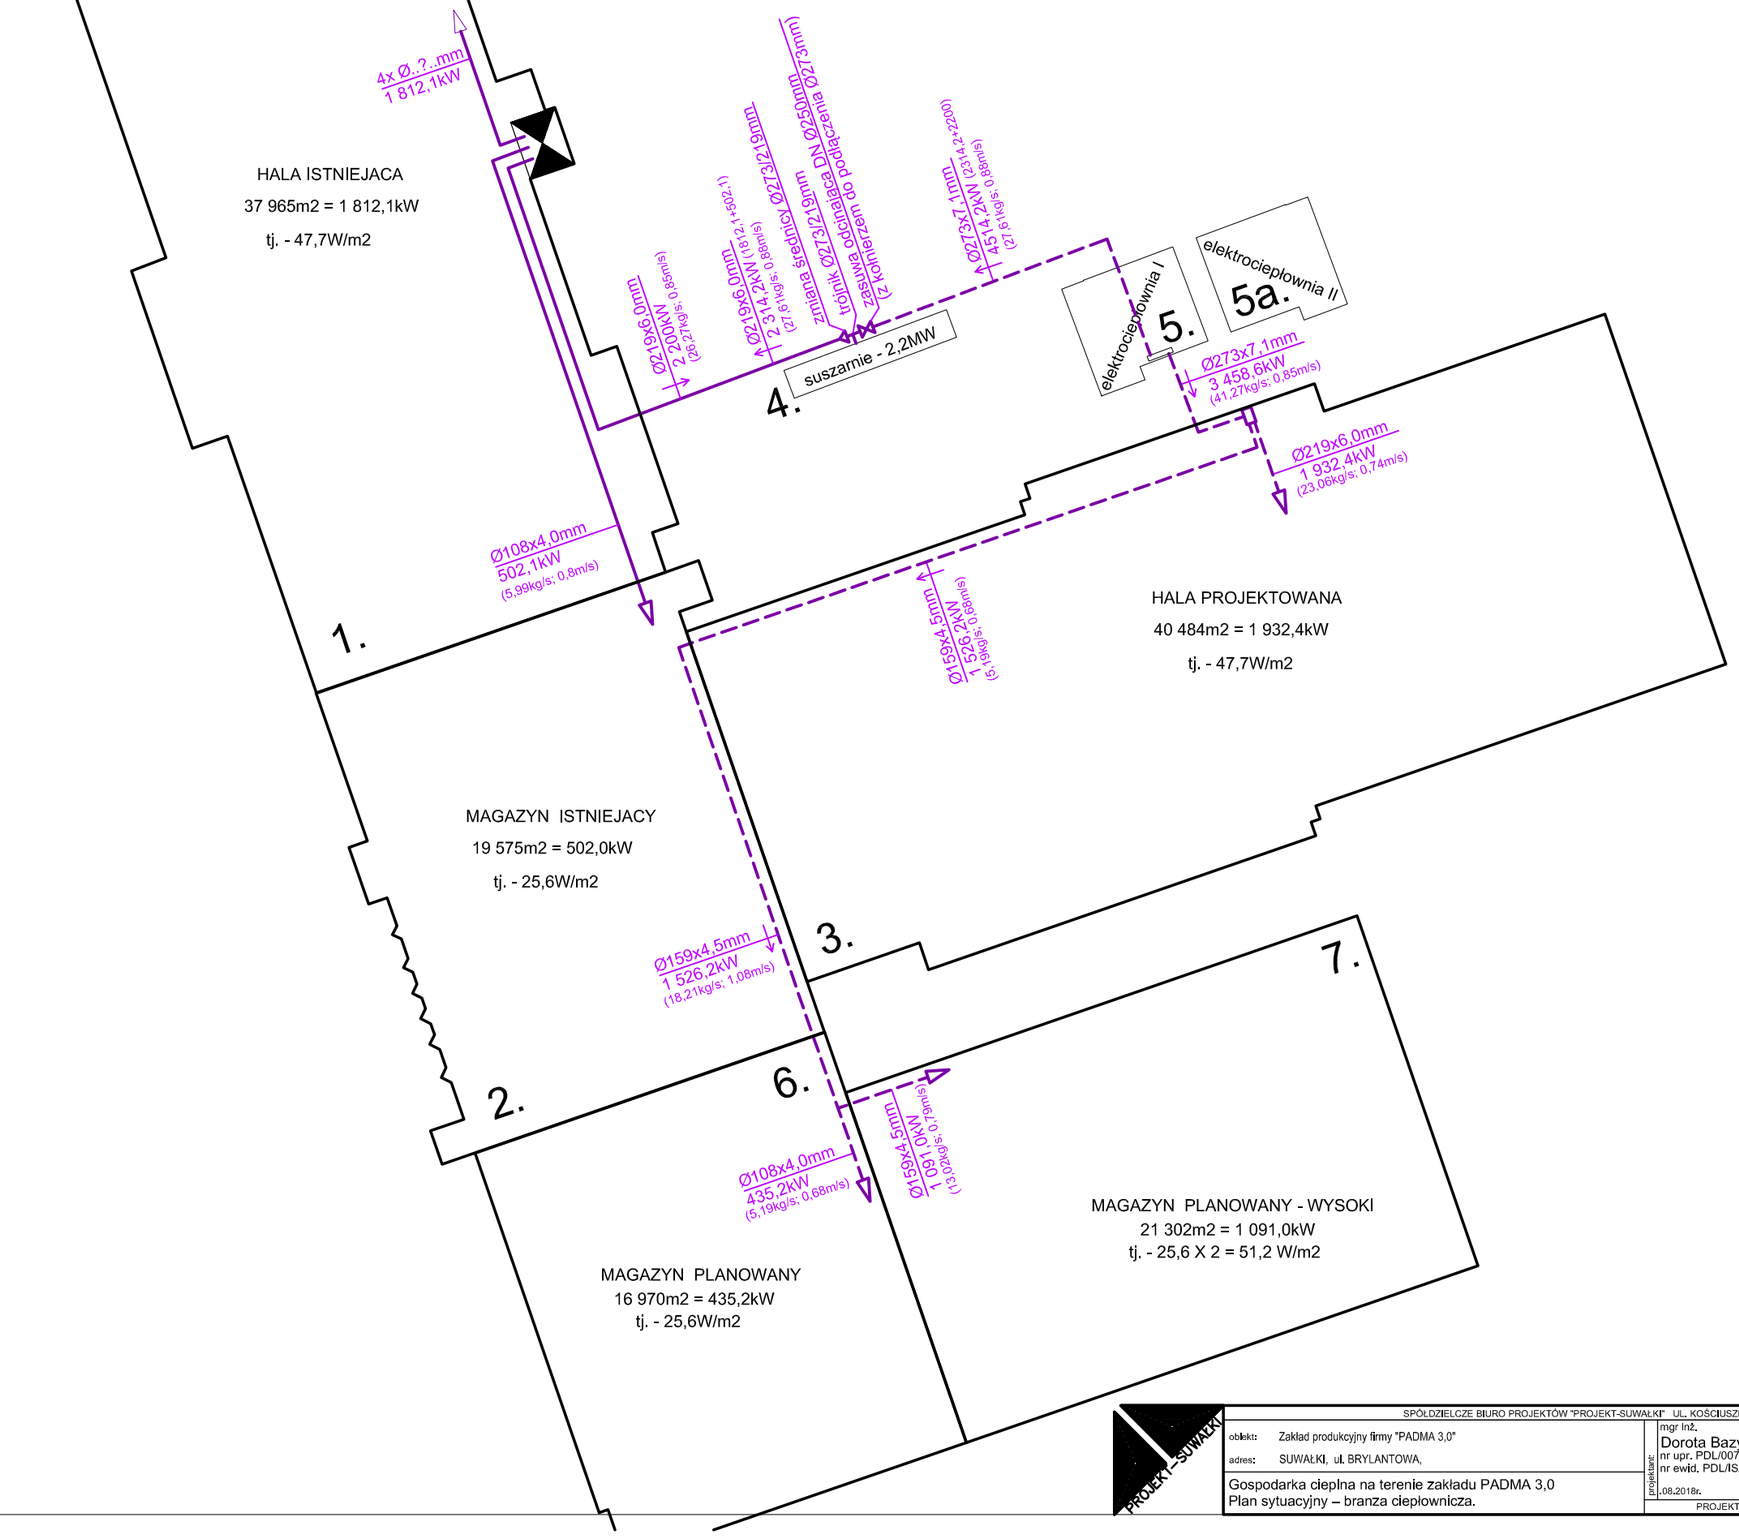

SPÓŁDZIELCZE BIURO PROJEKTÓW "PROJEKT-SUWAŁKI" UL. KOŚCIUSZKI 79, 16-400 SUWAŁKI ● tel./fax 87 566 32 78

PROJEKT - SUWAŁKI

obiekt: Zakład produkcyjny firmy "PADMA 3,0"

adres: SUWAŁKI, ul. BRYLANTOWA,

Gospodarka cieplna na terenie zakładu PADMA 3,0
Plan sytuacyjny – branza ciepłownicza.

projektant: mgr In2. Dorota Bazylewicz
nr upr. PDL/0075/PWOS/05
nr ewid. PDL/IS/0032/06
..08.2018r.

PROJEKT CHRONIONY USTAWĄ O PRAWIE AUTORSKIM

skala 1:2000

rys. nr S1