


KREMATORIUM

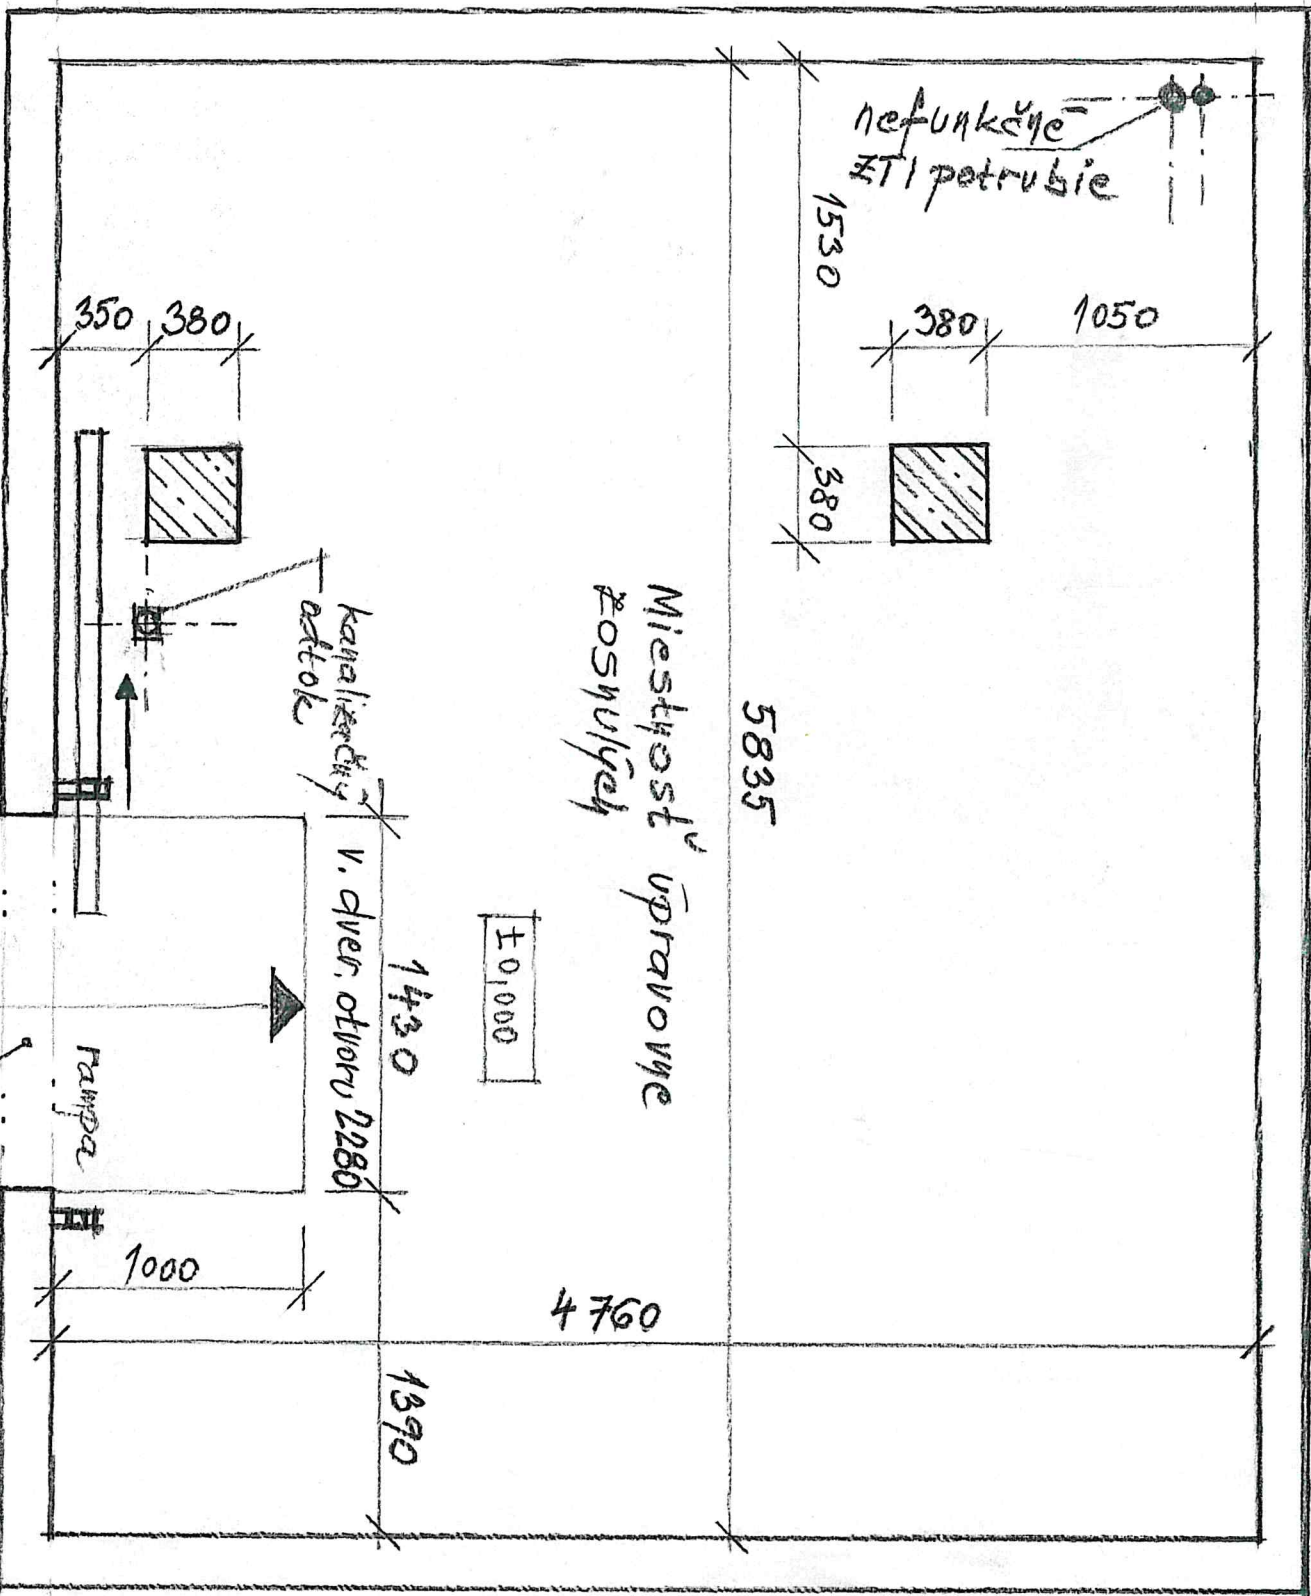

PŮDORYS M 1:30

Výška miestnosti
3,00 m