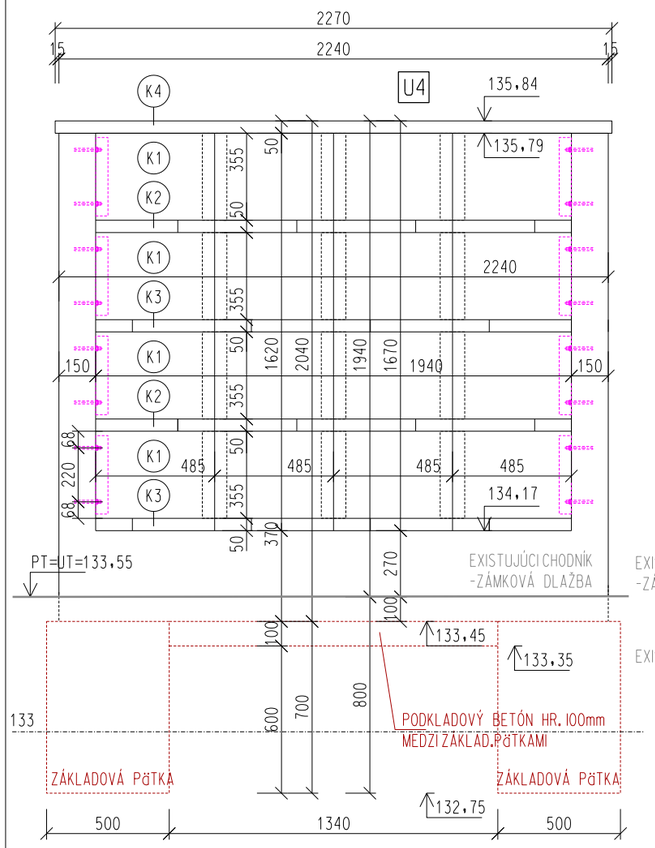

REZOPOHĽAD C1

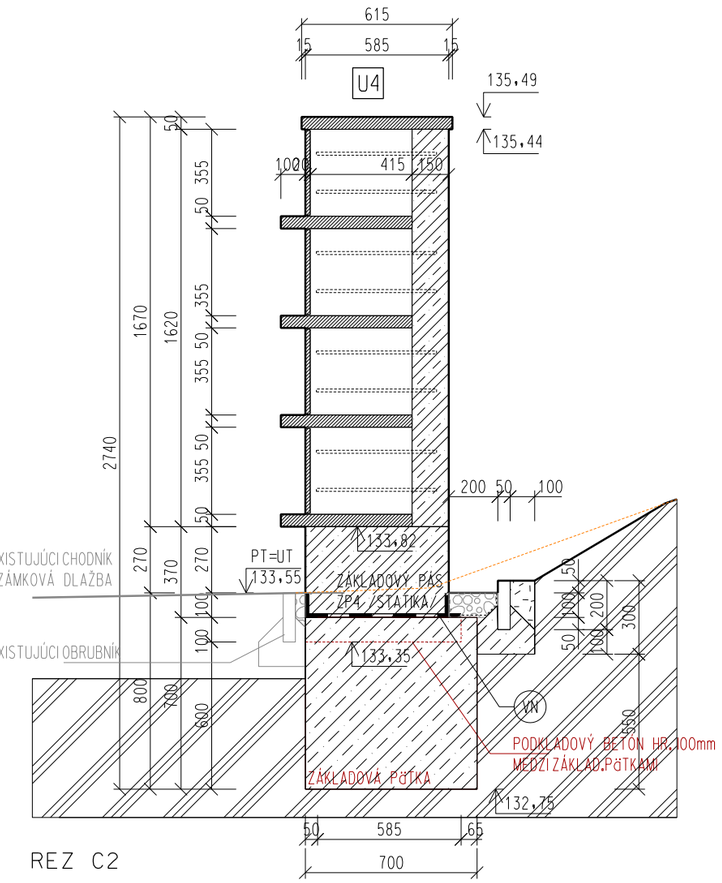

REZ C2

(PB) ŽB PREFABRIKÁT PRE DELENIE URNOVÝCH BOXOV

MATERIÁL:
BETÓN C30/37-XC4,XF1(SK)-C10,4-Dmax16-S3, POHLADOVOSŤ BETÓNU-AKO MÚRY Z POHĽADOVÉHO BETÓNU-PB2
OCEĽ R /10505/ -SIETOVINA 6/100x6/100 mm, ROZMER 365x310 mm, UMIESTNIŤ V STREDE BLOKU

ŽB BLOK V TVARE HRANOLA 100x415x355 mm VYSTUŽENÝ OC. SIETOVINOU + ZABUD. OC. VÝSTUŽ PR. 10 mm, DL. 500 mm -2ks
BLOKY SÚ KOTVENÉ POMOCOU ZABUDOVANEJ VÝSTUŽE DO PREDVŔTANÝCH OTVOROV V ŽB STENE CHEMICKOU KOTVOU
POČET KOTIEV NA 1PREFABRIKÁT:2 ks

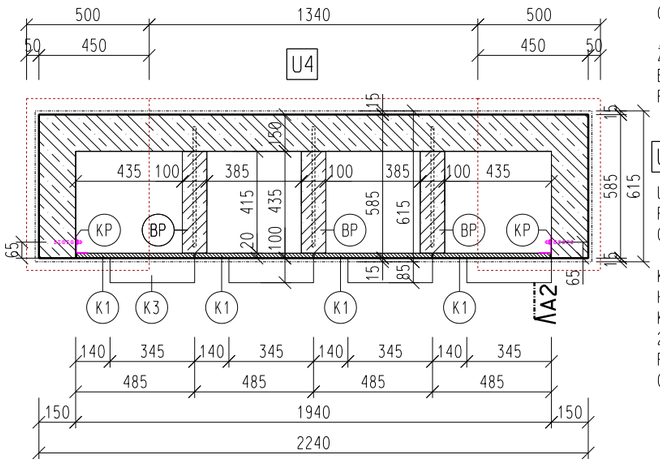

PôDORYS

U4

URNOVÁ STENA , POČET STIEN: 6
POČET PREFABRIKÁTOV PB PRE JEDNU STENU: 12 ks
CELKOVÝ POČET PREFABRIKÁTOV PB PRE STENY U4: 72 ks

KP-KOTVIACI OCEĽ. PROFIL EPITAFNÉHO KAMEŇA KI
HLINIK. L PROFIL 70x50x3 MM, DL. 320 mm
KOTVENIE: MECHANICKÁ KOTVA DO BETONU M8/75
2 ks NA JEDEN PROFIL
POČET KP PRE JEDNU STENU: 8 ks
CELKOVÝ POČET KP: 6x8=48 ks

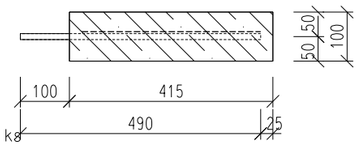

PB -PôDORYS

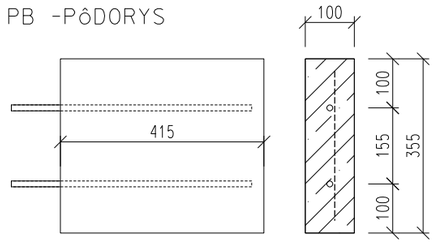

PB -POHĽAD PB- REZ

(VN) VODOIZOLAČNÝ CEMENTOVÝ NÁTER

HORNÚ PLOCHU PODKLADNÉHO BETÓNU A PäTIEK A STENY ZÁKLADOVÉHO PÁSU
DO VÝŠKY UPRAVENÉHO TERÉNU NATRIEŤ VODOIZOLAČNÝM CEMENTOVÝM NÁTEROM
/POČET VRSTIEV UPRESNIŤ PODĽA TECH. LISTU DODÁVATEĽA/
PLOCHA PRE JEDNU STENU U4:cca 1,9 m2, CELKOVÁ PLOCHA: 6x1,9=11,7 m2

POZNÁMKA

-AKO PODKLAD BOL POUŽITÝ: MERAČSKÝ NÁČRT, CINTORÍN PRIEVOZ-PODKLAD PRE ROZŠÍRENIE,
GEOMETRES s.r.o., NAM. HRANIČIAROV 18, BA, 05.2020, AUTORIZAČNE OVERIL ING. A. GÁŤA
-DODÁVATEL NESIE ZODPOVEDNOSŤ ZA OVERENIE ROZMEROV STAVBY OD POČIATKU JEJ REALIZÁCIE,
PRÍPADNÉ NEZHODY JE NUTNÉ PRED REALIZÁCIOU SAMOTNÝCH PRÁC KONZULTOVAŤ SO ZODPOVEDNÝM
STAVEBNÝM DOZOROM. ZMENY V ARCHITEKTONICKÝCH PLÁNOCH NUTNÉ KONZULTOVAŤ S ARCHITEKTOM.
-PRI NEŠPECIFIKOVANÍ KRITÉRIÍ, VLASTNOSTÍA POSTUPOV JE NUTNÉ DODRŽAŤ ZÁKONY, VZN, TECHNICKÉ NORMY A PREDPISY.

(Kx) VÝKAZ KAMEŇA URNOVÝCH STIEN U4

-VÝKAZ KAMENNÉHO OBKLADU JE BEZ ŠKÁR MEDZI KAMEŇMI, ŠIRKA NAVRHOVANEJ ŠKÁRY: 2 mm
-HORNÉ KAMENNÉ OBKLADY /POL. K4/ SÚ IMPREGNOVANÉ
-KAMENE ULOŽIŤ NA ZÁKLAD A NA PREFABRIKOVANÉ BLOKY DO VODOVZDORNÉHO LEPIACEHO FLEX. TMELU /AKO NAPR. SIKAFLEX 11FC/
-MEDZERY MEDZI KAMEŇMI NA HORNEJ PLOCHE URNOVÝCH BOXOV /POL. K4/ VYTMELIŤ VODOVZDORNÝM LEPIACIM FLEX. TMELOM
PODOBNEJ FARBY AKO MÁ KAMEŇ /AKO NAPR. SIKAFLEX 11FC/
-V PRÍPADE, ŽE KAMEŇ NIE JE MOŽNÝ DODAŤ V DANOM ROZMERE, TREBA HO DELIŤ NA ZÁKLADE DOHODY DODÁVATEĽA S PROJEKTANTOM

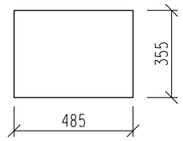

(K1) KAMEŇ EPITAFNÝ, FARBA ČIERNA /AKO NAPR. NERO ZIMBABWE/
ROZMER 485x355 mm, HR. 20 mm, POČET : 6x16= 96 ks
KAMEŇ ODNÍMATEĽNÝ,KOTVENÝ DO ŽB PREFABRIKÁTOV /PB/ A KOV. PROFILOV /KP/
NEHRDZAVEJÚCIMI VRUTMI - 2 ks NA KAMEŇ

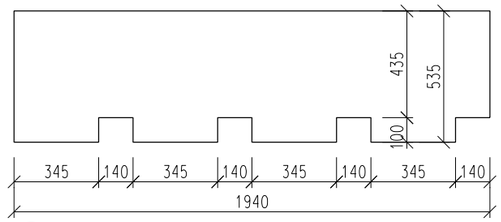

(K2) KAMEŇ PRE VERTIKÁLNE DELENIE URNOVÝCH BOXOV
FARBA SIVÁ BLEDÁ /AKO NAPR. NERO IMPALA/
TVAR PODĽA SCHÉMY, HR. 50 mm, POČET: 6x2 =12 ks

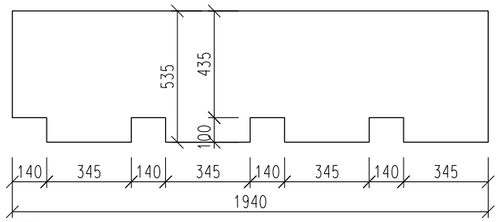

(K3) KAMEŇ PRE VERTIKÁLNE DELENIE URNOVÝCH BOXOV
FARBA SIVÁ BLEDÁ /AKO NAPR. NERO IMPALA/
TVAR PODĽA SCHÉMY, HR. 50 mm, POČET: 6x2 =12 ks

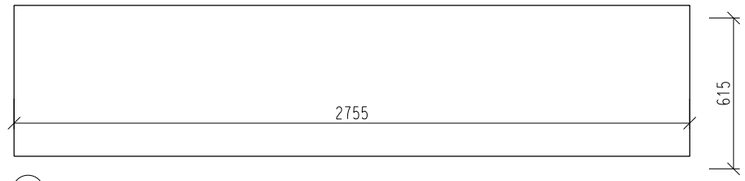

(K4) KAMEŇ NA HORNEJ PLOCHE U4
FARBA ČIERNA /AKO NAPR. NERO ZIMBABWE/
ROZMER 2755x615 mmm, HR. 50 mm, POČET: 6 ks

LEGENDA MATERIÁLOV

- ŽELEZOBETÓNOVÉ MONOLITICKÉ KONŠTRUKCIE BETÓN A VÝSTUŽ -VIĎ. PROJEKT STATIKY
- BETÓNOVÉ MONOLITICKÉ KONŠTRUKCIE BETÓN C 16/20-XC0/SK/
- KAMEŇ
- ŠTRK, KAMENIVO DRUH A FRAKCIA PODĽA SKLADBY
- NASYPANÁ ZEMINA
- PôVODNÁ ZEMINA
- HYDROIZOLÁCIA
- ZÁKLADOVÉ KONŠTRUKCIE
- OCEĽOVÉ KONŠTRUKCIE
- MUROVANÝ /BETÓNOVÝ PLOT PONECHANÝ
- PôVODNÝ TERÉN

±0,000=133,55 m.n.m.

AUTOR NÁVRHU	HLAVNÝ PROJEKTANT	ZODP. PROJEKTANT	VYPRACOVAL	ING. ARCH. KATARÍNA ŠINÁKOVÁ AUTORIZOVANÝ ARCHITEKT SKA r.č.1082 AA ARCHITEKTONICKÝ ATELIÉR MATÚŠOVA 26, 81104 BRATISLAVA
ING. ARCH. K. ŠINÁKOVÁ	ING. ARCH. K. ŠINÁKOVÁ	ING.B.NOSKO	ING.B.NOSKO	
OBJEDNÁVATEĽ	MARIANUM, POHREBNÍCTVO MESTA BRATISLAVY			
NÁZOV STAVBY	ROZŠÍRENIE CINTORÍNA PRIEVOZ			FORMÁT 2x A4 / STUPEŇ: RP
				MIERKA 1:25
MIESTO STAVBY	CINTORÍN PRIEVOZ, k.ú. RUŽINOV, p.č. 3161/20, BRATISLAVA			DÁTUM SPRACOVANIA 02/2022
				PROFESIA ARCHITEKTÚRA
VÝKRES	C. URNOVÉ STENY V ŠIKMEJ PLOCHE -U4, HROBOVÉ A URNOVÉ MIESTA V ZEMI, SPEVNENÉ PLOCHY, DROBNÁ ARCHITEKTÚRA -URNOVÉ STENY U4-REZOPLOHĽAD C1, REZ C2			ZÁK. ČÍSLO / ČÍS. VÝKRESU C.5