


VZOROVÝ ŘEZ ULOŽENÍ POTRUBÍ 1:50

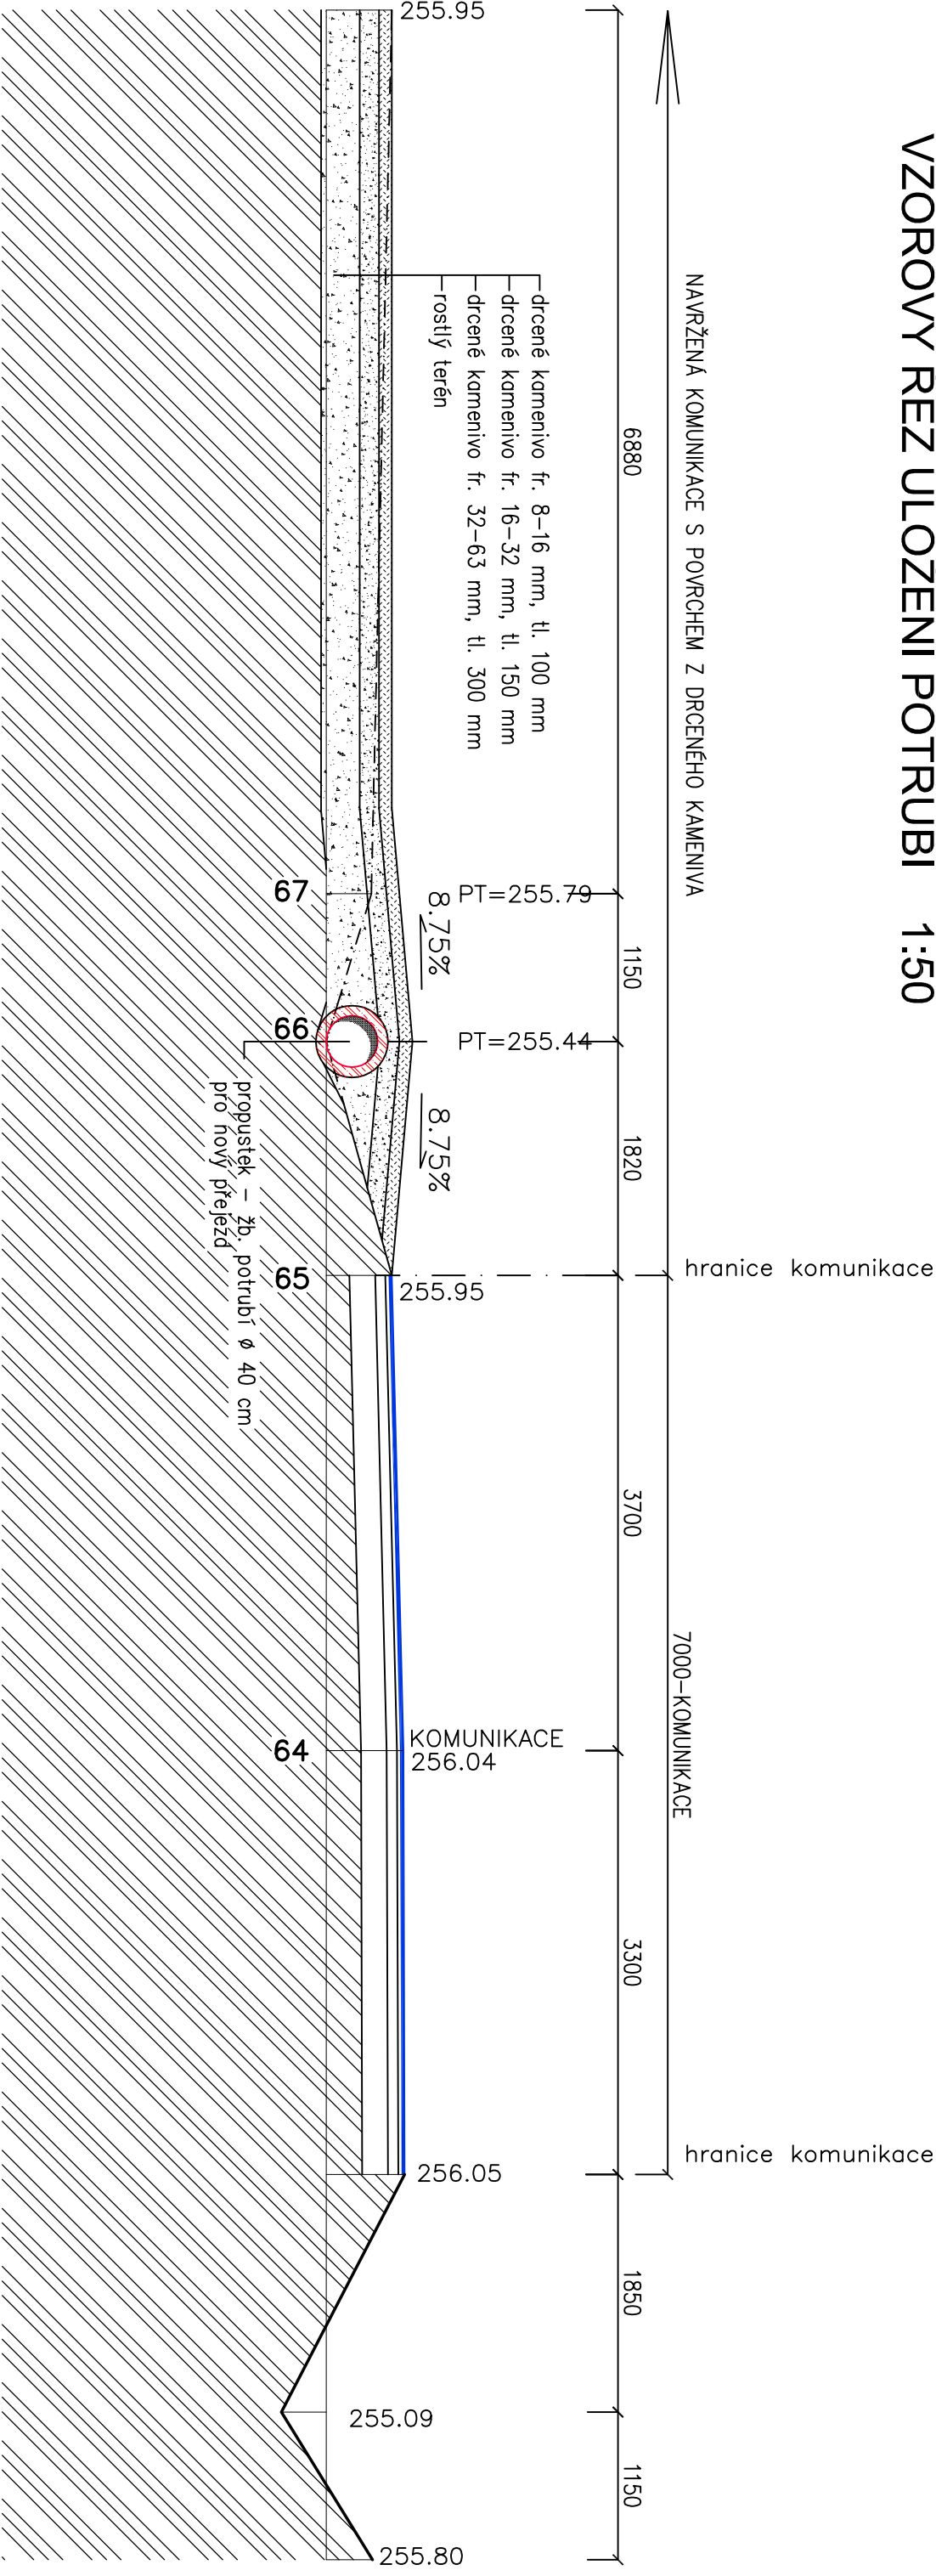

LEGENDA INŽENÝRSKÝCH SÍTÍ:

- stávající komunikace
- ▨ navržený ŽB propustek

±0,000 = úroveň 1.NP KÓTOVÁNO V MMI

		AC - projekt, Stavocentrum, Dobšická 12, Znojmo, tel. 515244139		
Projektant	Vypracoval	Č. osvědčení	Stupeň PD:	DUŘ
Ing. Čeleda	Ing.arch.M.Ludvíková		Místo:	Mor.Krumlov
MORAVSKÝ KRUMLOV – Na Kačence			Formát:	A4
VYBUDOVÁNÍ CHODNÍKU A INŽ.SÍTÍ – 1.ETAPA			Datum:	XII/2015
k.ú. Moravský Krumlov, parc.č. 3155/1, 3155/2, 3155/3, 3155/12, 3156/1, 3156/2, 3156/3, 3156/4, 3156/5, 3156/6, 3157/1, 3157/2, 3157/3, 3158/4, 3160/11, 3160/16, 3161/1, 3161/11, 3150/1, 1764/1, 3119/1, 3119/15			Měřítko:	Č. výkresu:
Investor: Město Moravský Krumlov			1 : 50	
nám. Klášterní 125, 672 11 Moravský Krumlov			06	
Obsah: ŘEZ PROPUSTKEM			SO 06	