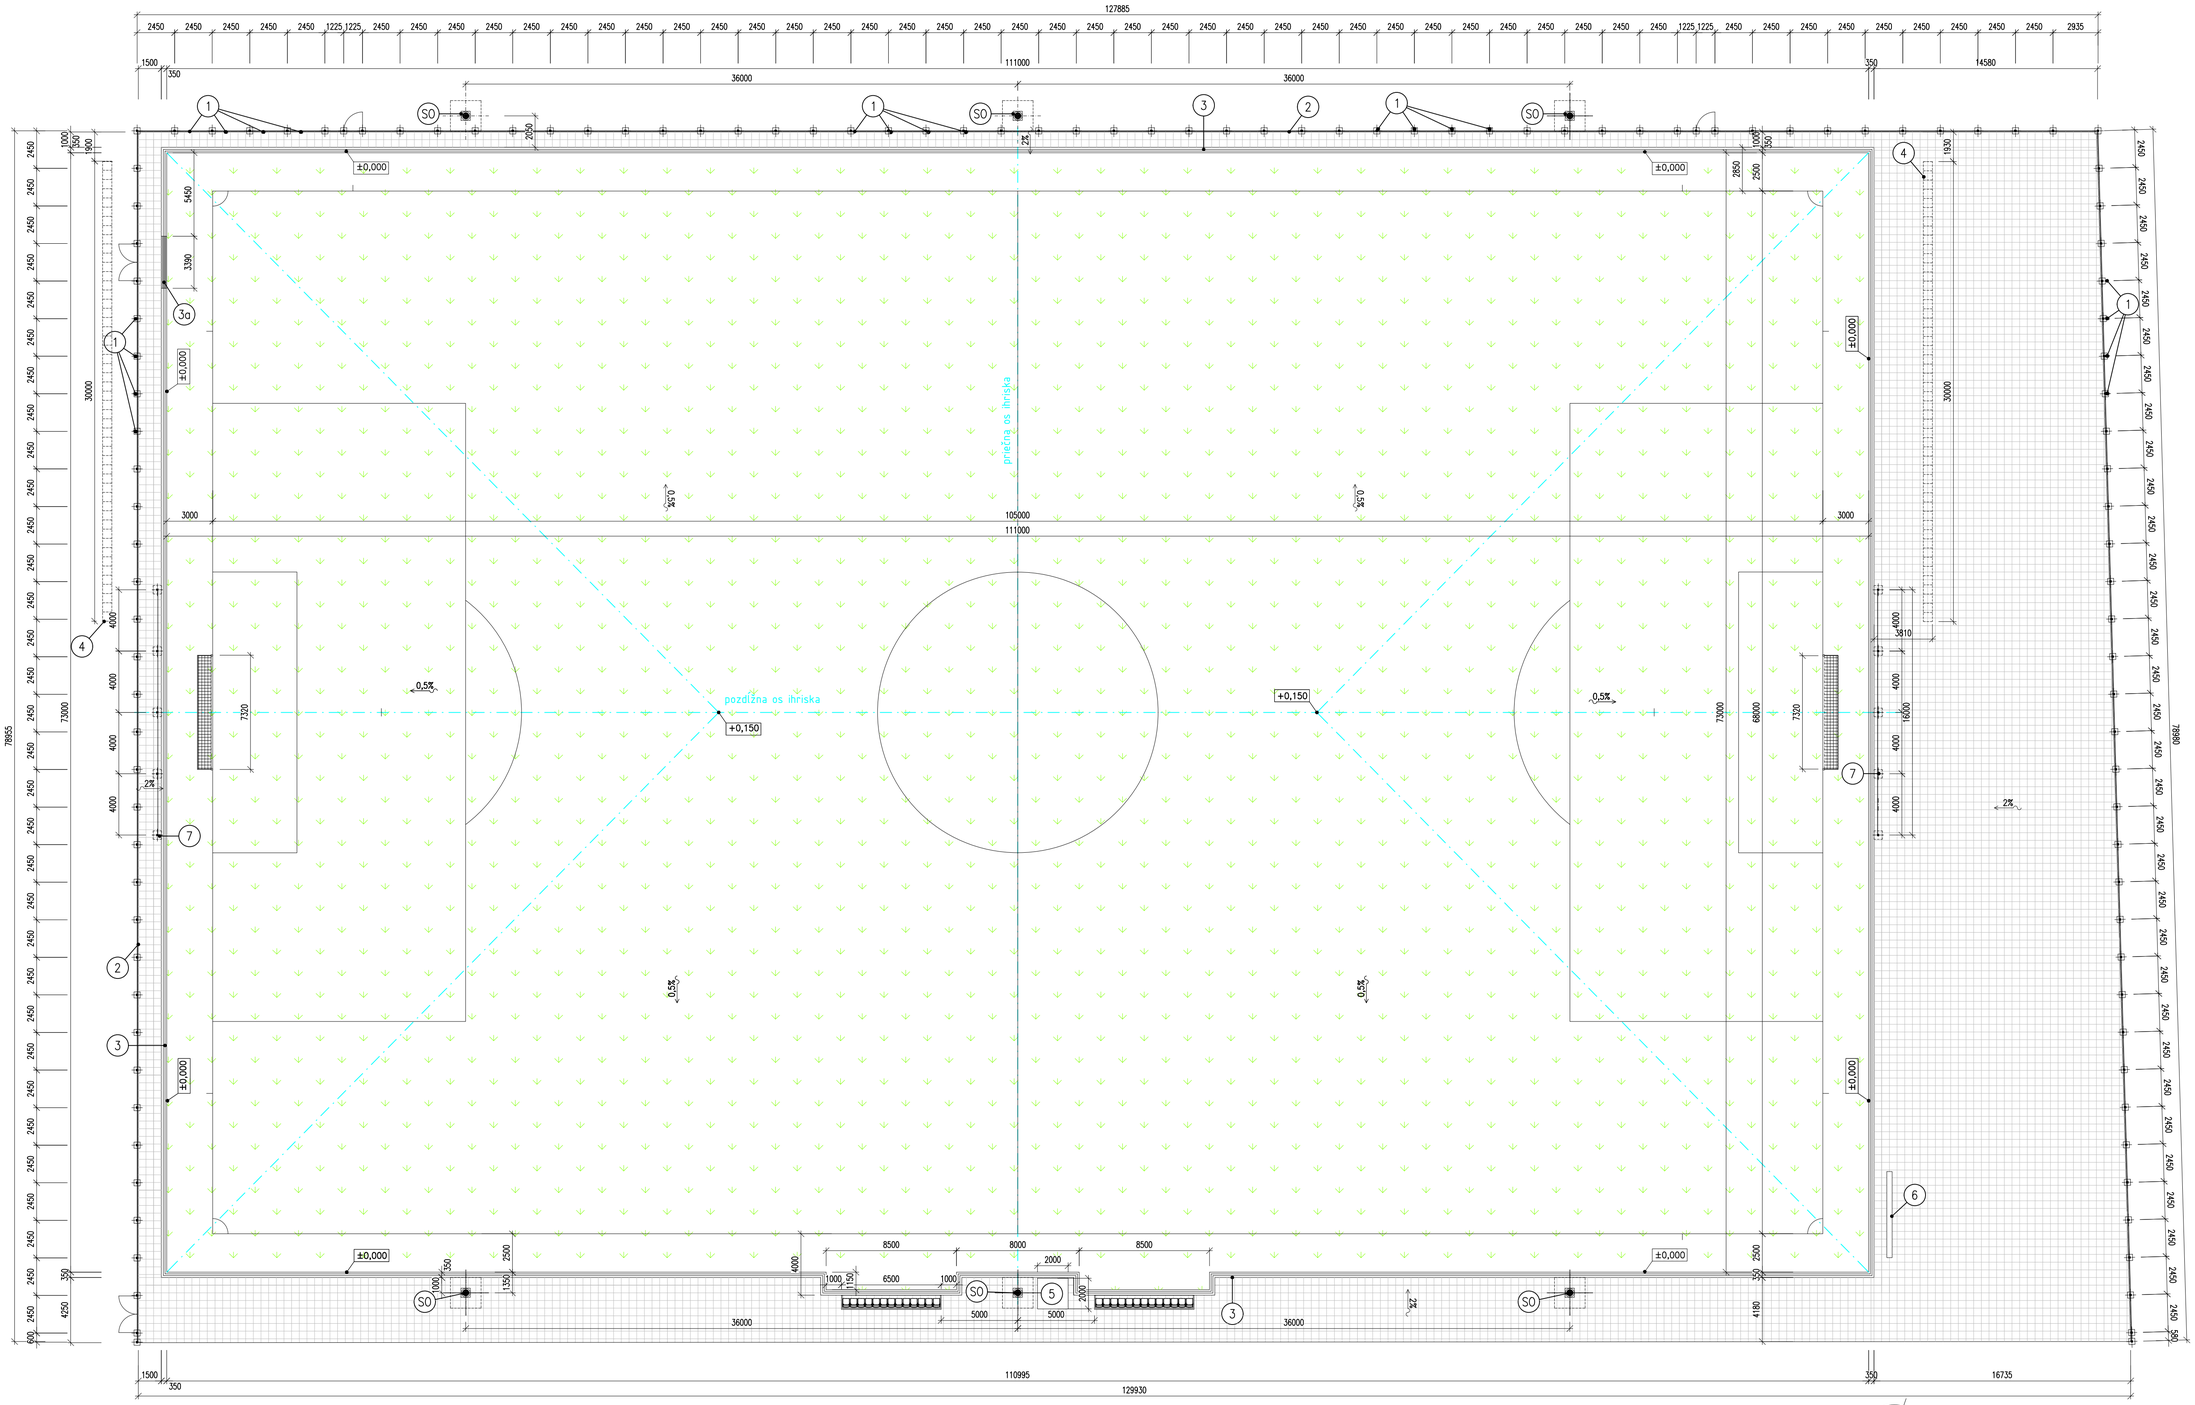

LEGENDA :

1	STLPIK OPLOTENIA 60x60x3MM DL. 5850MM		UMELÝ TRÁVNIK
2	BET. OBRUBNÍKY 1000x200x50MM		BETÓNOVÁ DLAŽBA 500x500MM, FARBA GRAFIT
3	LÍNIOVÝ ŽLAB – TRIEDA ZAŤAŽITELNOSTI A15		
3a	LÍNIOVÝ ŽLAB – TRIEDA ZAŤAŽITELNOSTI C250		
4	VSAKOVACÍ OBJEKT		
5	VYVÝŠENINA PRE KAMERAMANA		
6	EL. TABULA – PRÍPRAVA (PRIPRAVIŤ VÝVOD PRE ELEKTRO)		
7	ZÁCHYTNÁ SIEŤ ZA BRÁNOU, Z PP, 120x120, ZELENÁ, VÝŠKA 5 M, OCEĽOVÝ STLPIK 80X80X3 MM		
SO	OSVETĽOVACÍ STOŽIAR		

PARC. Č.

1:100
0 100 200

±0,000 = +146,10 m n. m. Výškový systém Bpv

INVESTOR	Mesto Trnava – Trnová 3, 917 71 Trnava		
NÁZOV STAVBY	**REVITALIZÁCIA ŠPORTOVÉHO AREÁLU SLÁVIA FUTBALOVÉ IHRISKO S UMELOU TRÁVOU Č.6**		
MIESTO/Č. PARCELY	PARC. ČÍSLO : 3540/12, 3540/4		
AUTORI	KRUPALA, S.R.O., BAVLNÁRSKA 1797/9C, 911 05 TRENČÍN		
GP	Ing. Dušan Krupala, 1443*A*1 Pozemné stavby		
HIP	Ing. Dušan Krupala		
ZODP.PROJEKTANT	Ing. Dušan Krupala		
VYPRACOVAL	ING. JÁN RENDOŠ	FORMÁT	8 x A4
ČASŤ PD	**010_ARCHITEKTURA**	MIERKA	1: 200
PS, SO	**SO 01 – FUTBALOVÉ IHRISKO S UMELOU TRÁVOU**	DÁTUM	08/2020
OBSAH VÝKRESU	PÔDORYS IHRISKA	STUPEŇ PSSP	Č. V. 02

Document: G:\ASJ dajsi\32_Projekty\09_Sviniarska\17-04_Projekt pre Stavebne Povolenie\SO 01\010_Architektura a Statika\Casti\3_Dwg\1200003_SPORTOVISKO_ALL_001.dwg
Plot: 07. august 2020 10:03:42 Merítko 1:1 Saved by:Jan Rendoš Plot: Jan Rendoš