

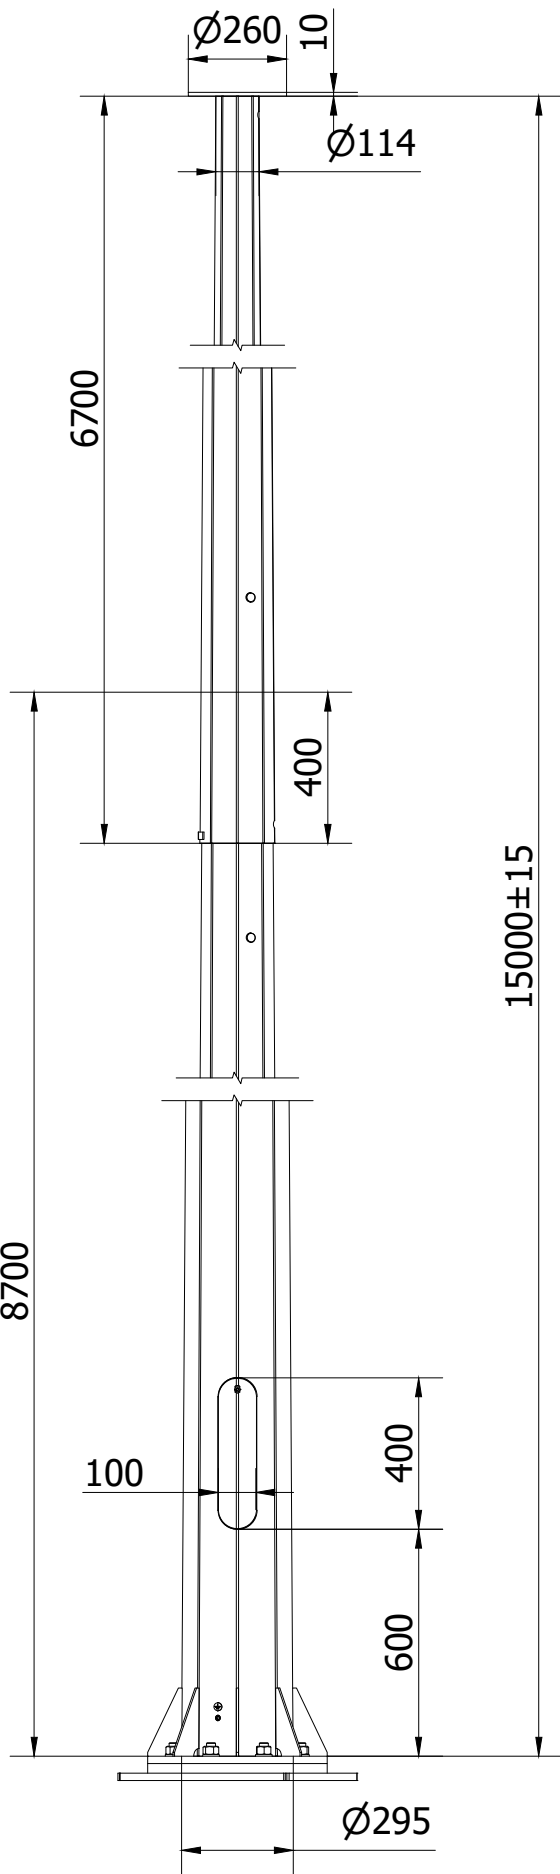
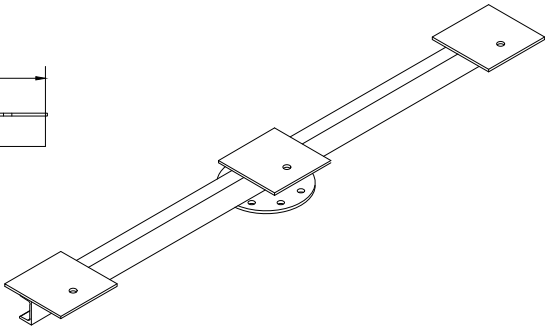


STOŽIAR

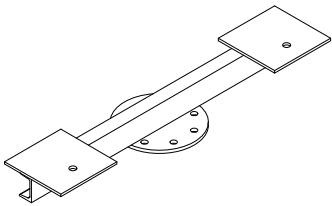


KONZOLA

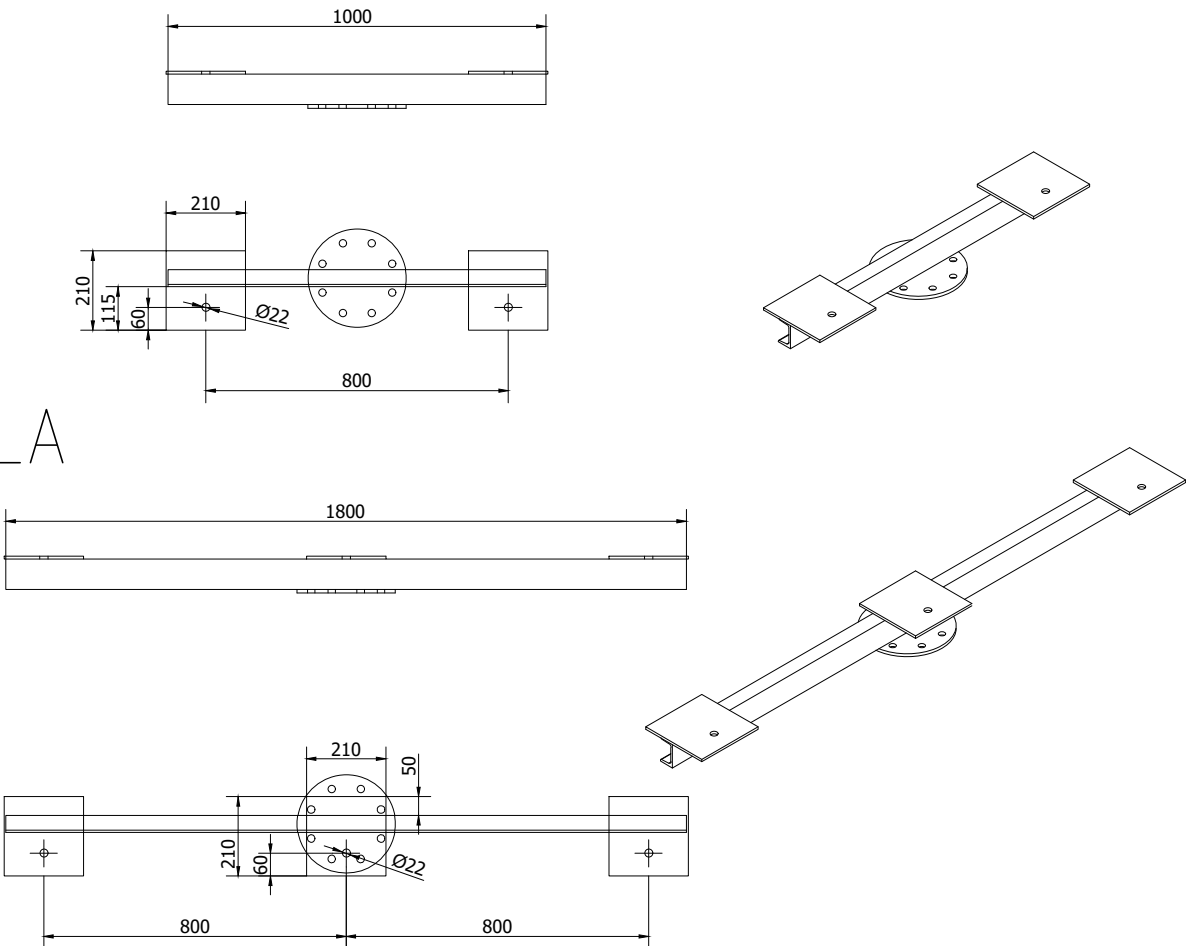

PARÉ Č.

±0,000 = +146,10 m n. m. Výškový systém Balt p.v.

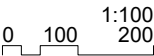

INVESTOR	Mesto Trnava – Trhová 3, 917 71 Trnava		
NÁZOV STAVBY	REVITALIZÁCIA ŠPORTOVÉHO AREÁLU SLÁVIA FUTBALOVÉ IHRISKO S UMELOU TRÁVOU Č.6		
MIESTO/Č. PARCELY	PARC. ČÍSLO : 3540/12, 3540/4		
AUTORI	KRUPALA. S.R.O., BAVLNÁRSKA 1797/9C, 911 05 TRENČÍN		
GP	Ing. Dušan Krupala, 1443*A*1 Pozemné stavby		
HIP	Ing. Dušan Krupala		
ZODP.PROJEKTANT	Ing. Dušan Krupala		
VYPRACOVAL	ING. JAN RENDOŠ	FORMÁT	2 x A4
ČASŤ PD	010_ARCHITEKTURA	MIERKA	1: 20
PS, SO	SO 01 – FUTBALOVÉ IHRISKO S UMELOU TRÁVOU	DÁTUM	03/2021
OBSAH VÝKRESU	STOŽIAR, VÝLOŽNÍK	STUPEŇ	Č. V. 07
		PSSP	