PÔDORYS STOJISKA

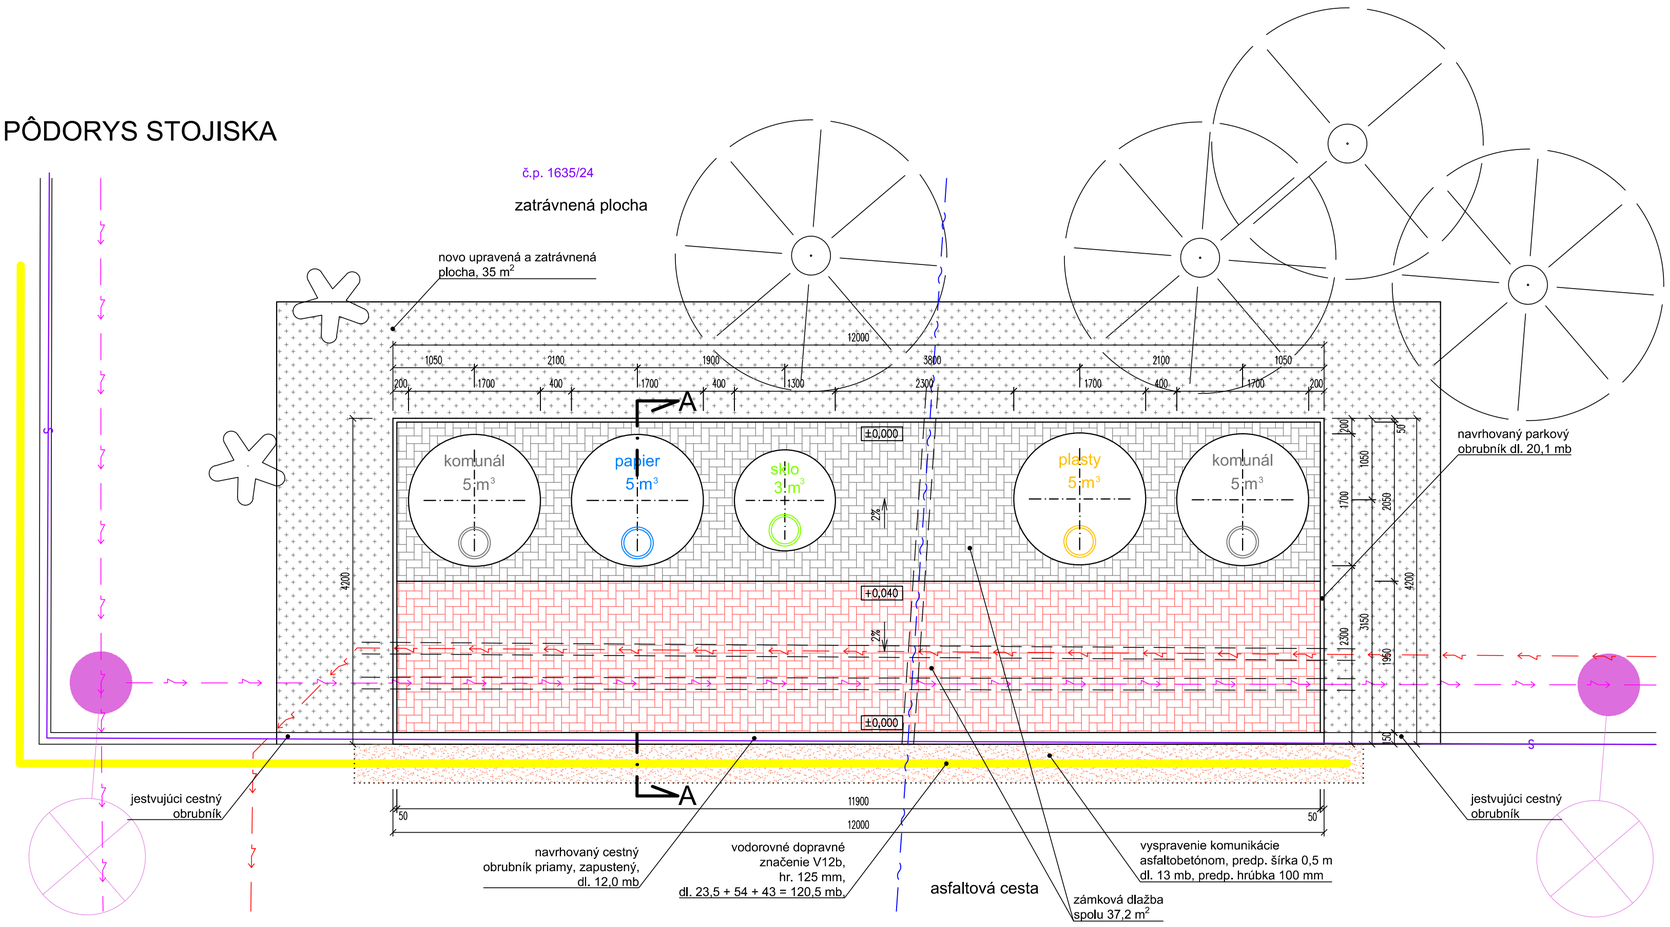

A (plocha 15,1 m²)

BET. ZÁMKOVÁ DLAŽBA	60mm
PODKLADNÉ LÔŽKO – ŠTRKODRVA fr. 0–4mm	20mm
ZHUTNENÁ ŠTRKODRVA fr. 0–32mm (ZHUTNENIE E_{def2} = 50 MPa)	100mm
SPOLU	180mm
ZÁSYP JAMY ZHUTNENOU ŠTRKODRVOU fr. 0–32mm HUTNENÝ PO VRSTVÁCH 250mm (ZHUTNENIE E_{def2} = 50 MPa)	1340–1380mm
LÔŽKO ZO ZHUTNENEJ ŠTRKODRVY fr. 0–32mm (ZHUTNENIE E_{def2} = 30 MPa)	150mm
ZHUTNENÝ RASTLÝ TERÉN	

B (plocha 22,1 m²)

BET. ZÁMKOVÁ DLAŽBA	60mm
PODKLADNÉ LÔŽKO – ŠTRKODRVA fr. 0–4mm	20mm
ZHUTNENÁ ŠTRKODRVA fr. 0–32mm (ZHUTNENIE E_{def2} = 50 MPa)	100mm
ZHUTNENÁ ŠTRKODRVA fr. 0–32mm (ZHUTNENIE E_{def2} = 40 MPa)	250–280mm
ZHUTNENÝ RASTLÝ TERÉN	
SPOLU	430–460mm

PRIEČNY REZ A-A

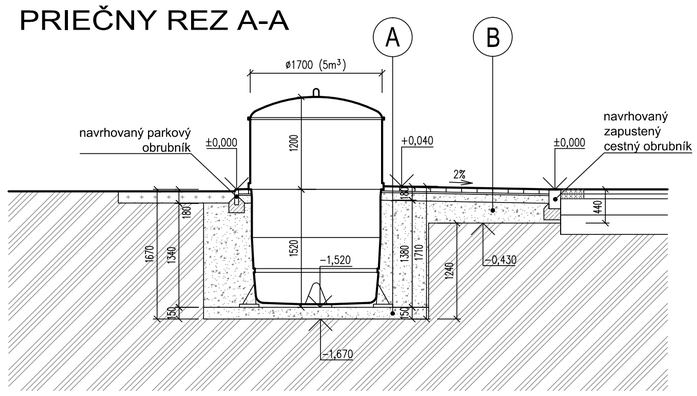

VÝKOPY

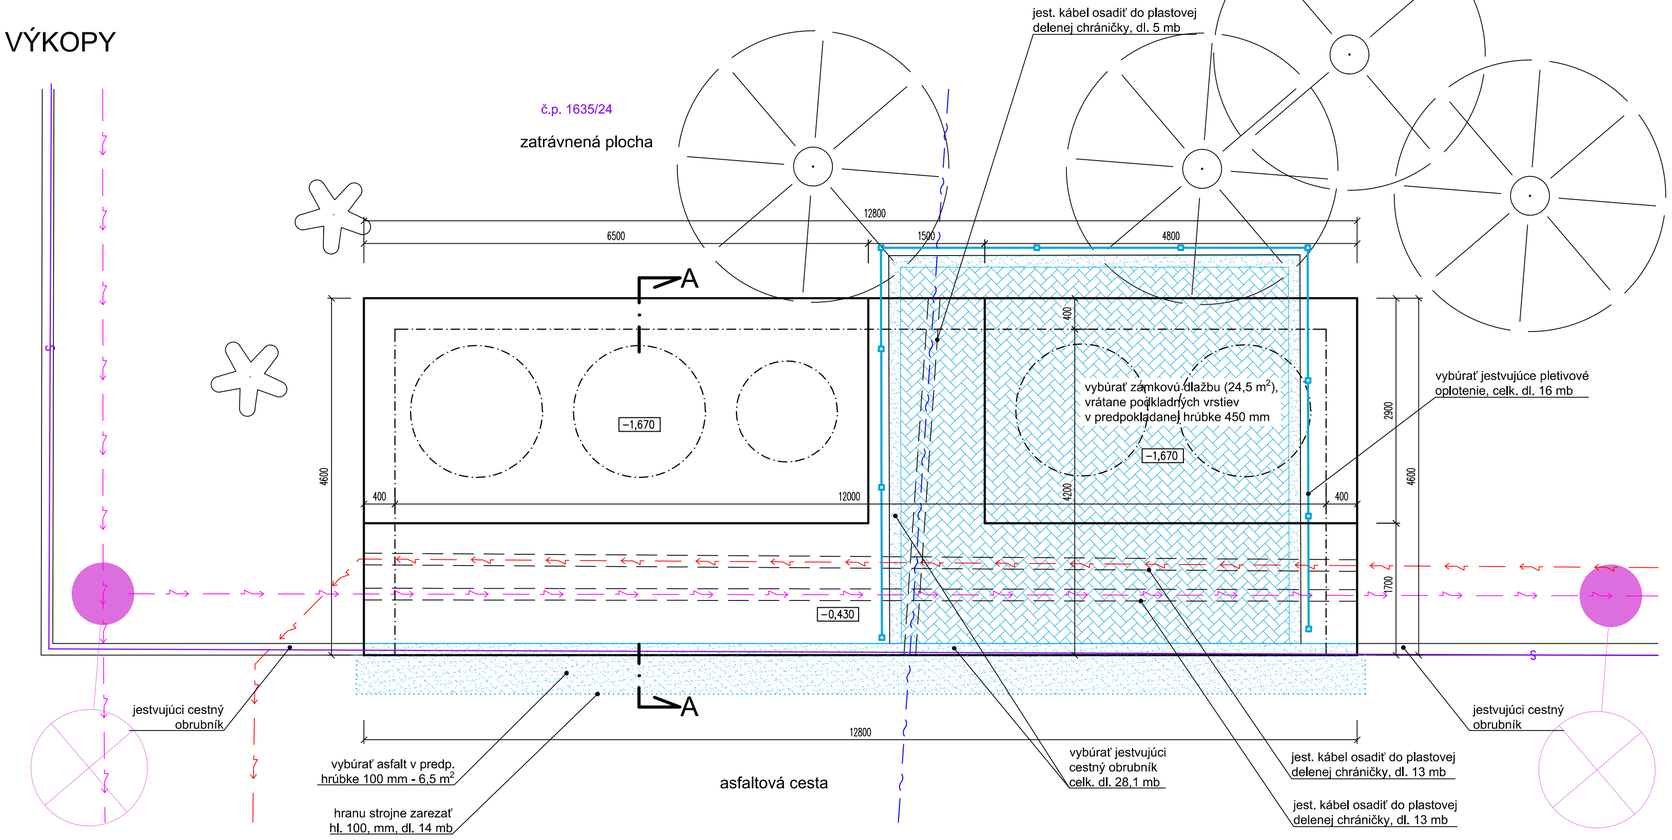

ČELNÝ POHĽAD

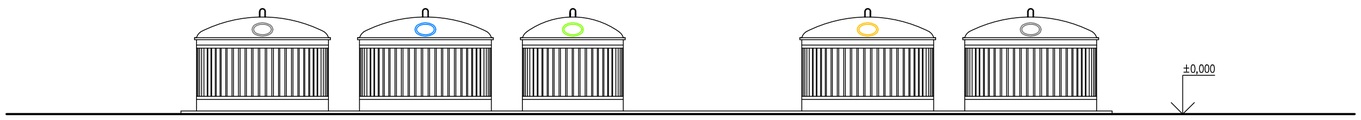

VÝPIS STOJÍSK

Stojisko		počet polopodzemných kontajnerov na odpad			
		komunál	plasty	papier	sklo
označenie	lokalita	5 m³	5 m³	5 m³	3 m³
Stojisko 23	Šafárikova 9	2	1	1	1

POZNÁMKA

- PODKLAD PRE TÚTO DOKUMENTÁCIU TVORÍ TECHNICKÁ MAPA MESTA TRNAVA
- PRED ZAHÁJENÍM ZEMNÝCH PRÁC JE POTREBNÉ ZREALIZOVAŤ VYTÝČENIE VŠETKÝCH PODZEMNÝCH INŽINIERSKYCH SIETÍ, A TO AJ NEZISTENÝCH Z POSKYTNUTÝCH PODKLADOV
- VÝKOPOVÉ PRÁCE V OCHRANNOM PÁSME INŽINIERSKYCH SIETÍ BUDÚ VYKONÁVANÉ RUČNE
- ODHADOVANÁ TRIEDA ŤAŽITEĽNOSTI ZEMINY PODĽA STN 73 3050: 3. TRIEDA

- PRI PRACOVNÝCH POSTUPOCH OSADENIA POLOPODZEMNÝCH KONTAJNETOV POSTUPOVAŤ PODĽA TECHNICKÝCH LISTOV RESP. NÁVODU NA OSADENIE, VYPRACOVANÝCH VÝROBCOM
- PRI PRACOVNÝCH POSTUPOCH ULOŽENIA BETÓNOVEJ DLAŽBY A OBRUBNÍKOV, JE NUTNÉ POSTUPOVAŤ PODĽA KLADAČSKÝCH NÁVODOV PRE JEDNOTLIVÉ PRVKY, VYPRACOVANÝCH VÝROBCOM

LEGENDA

STOJISKO POLOPODZEMNÝCH KONTAJNEROV

- **Stojisko - zámková dlažba (farba šedá)**
- **Prístupová plocha - zámková dlažba (farba šedá)**
- **Vyspravenie komunikácie asfaltobetónom (suchou asfaltovou zmesou)**
- **Novo upravená a zatrávnená plocha**
- **Búrané konštrukcie**

S

VŠEOBECNE

- **verejné osvetlenie**
- **elektrovedenie NN**
- **oznamovacie vedenie Telekom - zákres správcu**
- **kataster nehnuteľností**

PEČIATKA A PODPIS | PARÉ Č.

Revízia č.: 01

HIP	ZODP. PROJEKTANT	VYPRACOVAL
Ing. R. Kováčik	Ing. R. Kováčik	Ing. R. Kováčik

Ing. Róbert KOVÁČIK
autorizovaný stavebný inžinier
Hanzlikovská 24 911 05 TRENČÍN

MÚ: Trnava | OKRES: Trnava

INVESTOR: Mesto Trnava, Hlavná ulica 1, 917 71 Trnava

STOJISKÁ POLOPODZEMNÝCH KONTAJNEROV NA KOMUNÁLNY ODPAD NA SÍDLISKU PREDNÁDRAŽIE I. a II. V TRNAVE - III. etapa

B. VÝKRESY

Výkres Stojiska 23 (Šafárikova 9)

FORMÁT:	8x A4
DÁTUM:	09/2020
ÚČEL:	Projekt
PROFESIA:	Stavebná
Č. ZÁKAZKY:	06/19 RK
Č. REVÍZIE:	01
MIERKA	1 : 50
Č. VÝKRESU	B.14