


PÔDORYS STOJISKA




ČELNÝ POHĽAD

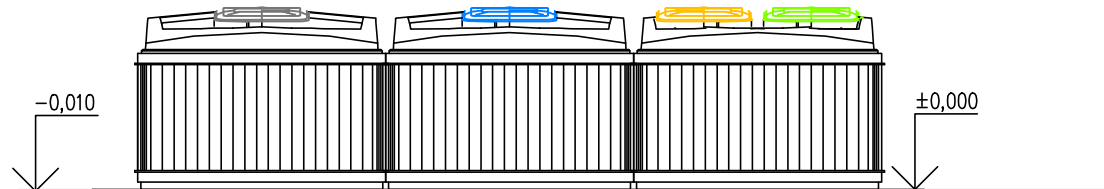


- A (plocha 5,0 m<sup>2</sup>)
- BET. ZÁMKOVÁ DLAŽBA 60mm
  - PODKLADNÉ LÔŽKO - ŠTRKODRVA fr. 0-4mm 20mm
  - ZHUTNENÁ ŠTRKODRVA fr. 0-32mm (ZHUTNENIE E<sub>del2</sub> = 50 MPa) 100mm
  - SPOLU 180mm
  - ZÁSYP JAMY ZHUTENOU ŠTRKODRVOU fr. 0-32mm 1420mm
  - HUTNENÝ PO VRSTVÁCH 250mm (ZHUTNENIE E<sub>del2</sub> = 50 MPa)
  - LÔŽKO ZO ZHUTENEJ ŠTRKODRVEY fr. 0-32mm 150mm
  - (ZHUTNENIE E<sub>del2</sub> = 30 MPa)
  - ZHUTNENÝ RASTLÝ TERÉN

VÝKOPY

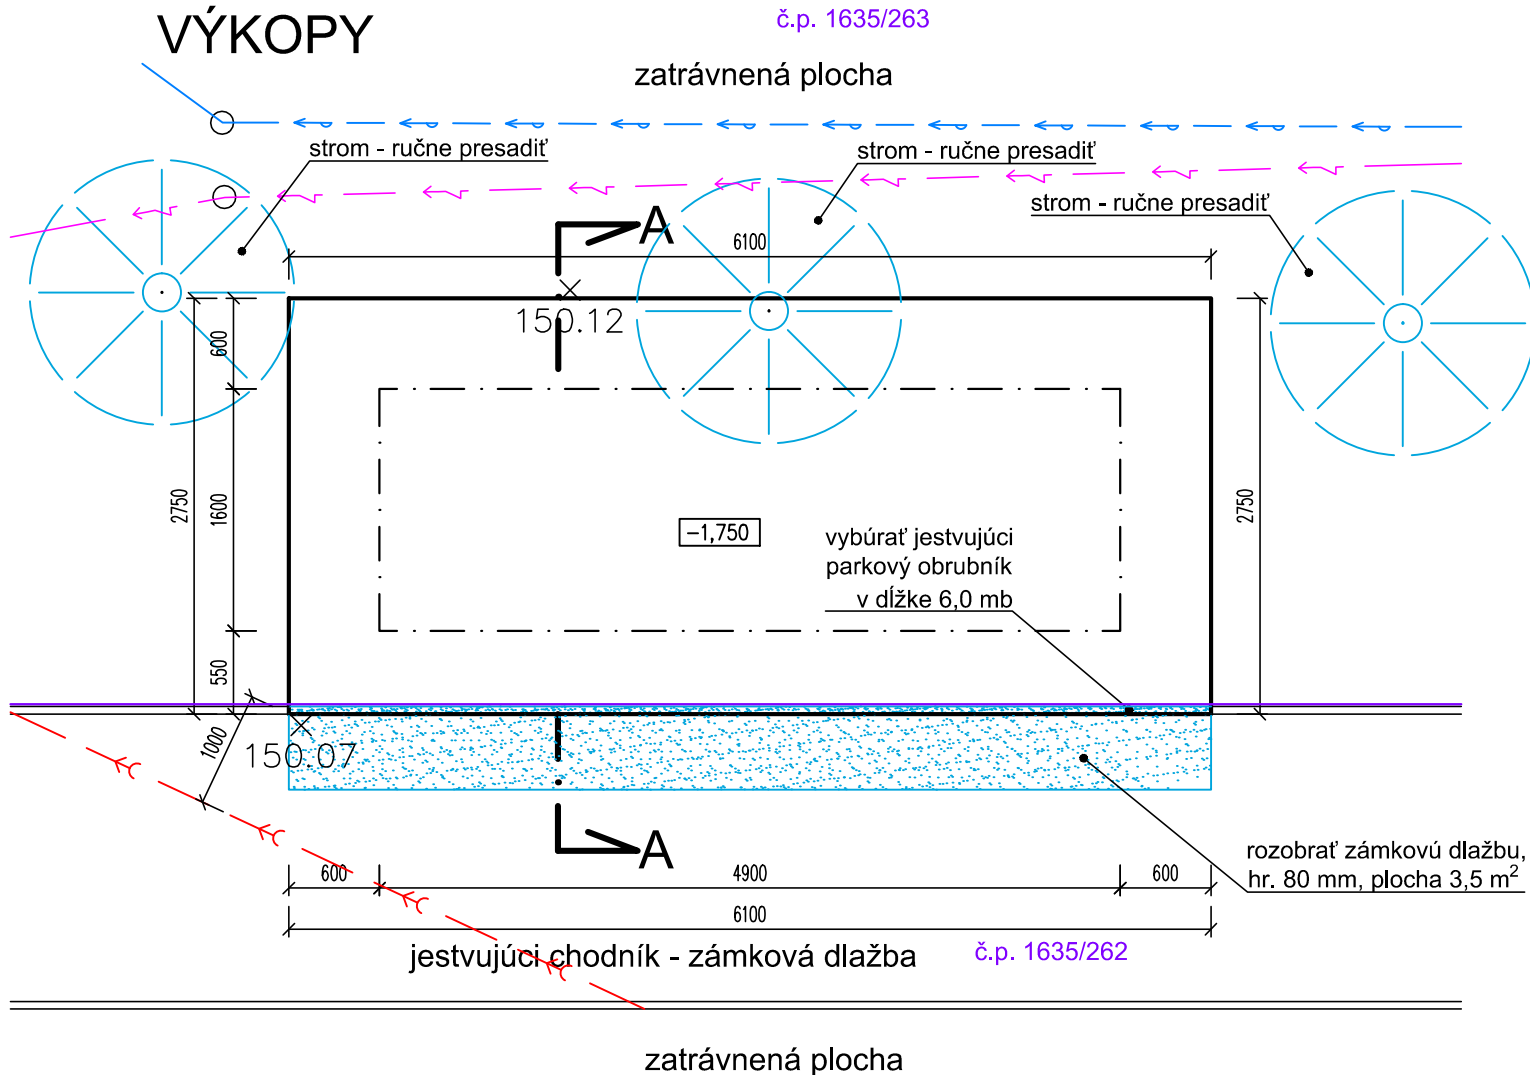

PRIEČNY REZ A - A

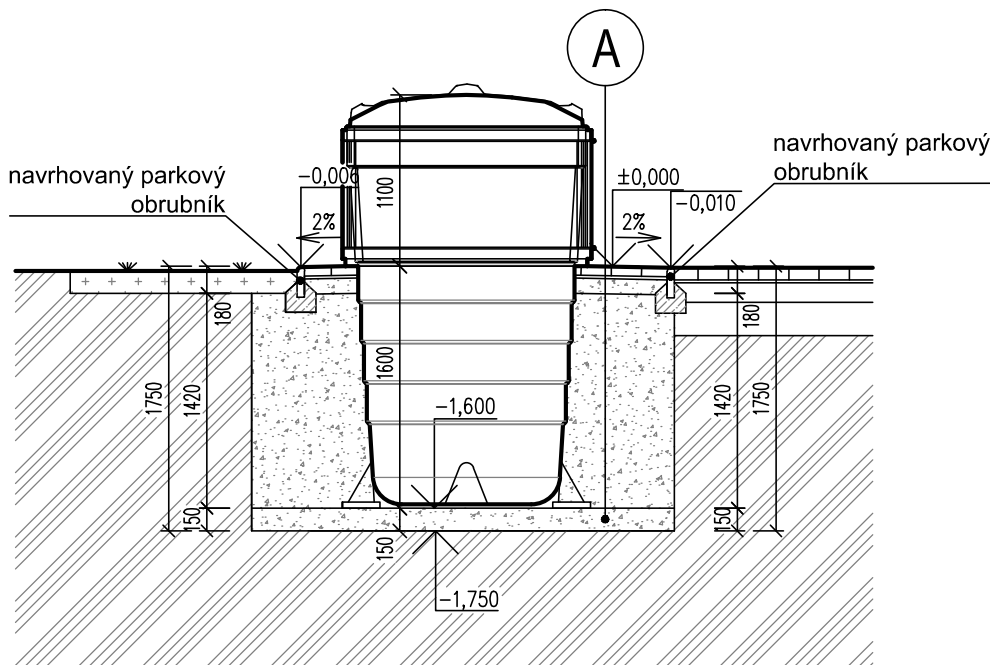

VÝPIS STOJÍSK

Stojisko		počet polopodzemných kontajnerov na odpad		
označenie	lokalita	komunál	papier	sklo + plasty
Stojisko 15	Mozartova 13	5 m <sup>3</sup>	5 m <sup>3</sup>	2,4 m <sup>3</sup> + 2,4 m <sup>3</sup>
		1	1	1

POZNÁMKA

- PODKLAD PRE TÚTO DOKUMENTÁCIU TVORÍ TECHNICKÁ MAPA MESTA TRNAVA
- PRED ZAHÁJENÍM ZEMNÝCH PRÁČ JE POTREBNÉ ZREALIZOVAŤ VYTÝČENIE VŠETKÝCH PODZEMNÝCH INŽINIERSKÝCH SIETÍ, A TO AJ NEZISTENÝCH Z POSKYTNUTÝCH PODKLADOV
- VÝKOPOVÉ PRÁCE V OCHRANNOM PÁSME INŽINIERSKÝCH SIETÍ BUDÚ VYKONÁVANÉ RUČNE
- ODHADOVANÁ TRIEDA ŤAŽITELNOSTI ZEMINY PODLA STN 73 3050: 3. TRIEDA

- PRI PRACOVNÝCH POSTUPOCH OSADENIA POLOPODZEMNÝCH KONTAJNETOV POSTUPOVAŤ PODLA TECHNICKÝCH LISTOV RESP. NÁVODU NA OSADENIE, VYPRACOVANÝCH VÝROBCOM
- PRI PRACOVNÝCH POSTUPOCH ULOŽENIA BETÓNOVEJ DLAŽBY A OBRUBNÍKOV, JE NUTNÉ POSTUPOVAŤ PODLA KLADAČSKÝCH NÁVODOV PRE JEDNOTLIVÉ PRVKY, VYPRACOVANÝCH VÝROBCOM

LEGENDA



STOJISKO POLOPODZEMNÝCH KONTAJNEROV

- Stojisko - zámková dlažba (farba šedá)
- Novo uložená pôvodná zámková dlažba
- Novo upravená a zatravnená plocha
- Búrané konštrukcie

VŠEOBECNE

- vodovod
- elektrovedenie NN
- kanalizácia
- kataster nehnuteľností

PEČIATKA A PODPIS	PARÉ Č.

HIP	ZODP. PROJEKTANT	VYPRACOVAL	 <div>Ing. Róbert KOVÁČIK autorizovaný stavebný inžinier Hanzlikovská 24 911 05 TRENCÍN</div>	
Ing. R. Kováčik	Ing. R. Kováčik	Ing. R. Kováčik		
				
MÚ: Trnava	OKRES: Trnava		FORMÁT:	4x A4
INVESTOR: Mesto Trnava, Hlavná ulica 1, 917 71 Trnava			DÁTUM:	12/2019
<b>STOJISKÁ POLOPODZEMNÝCH KONTAJNEROV NA KOMUNÁLNY ODPAD NA SÍDLISKU PREDNÁDRAŽIE I. a II. V TRNAVE - III. etapa</b>			ÚČEL:	Projekt
			PROFESIA:	Stavebná
			Č. ZÁKAZKY:	06/19 RK
B. VÝKRESY			MIERKA	Č. VÝKRESU
Výkres Stojiska 15 (Mozartova 13)			1 : 50	B.7