


POZDĚLNÝ REZ


13

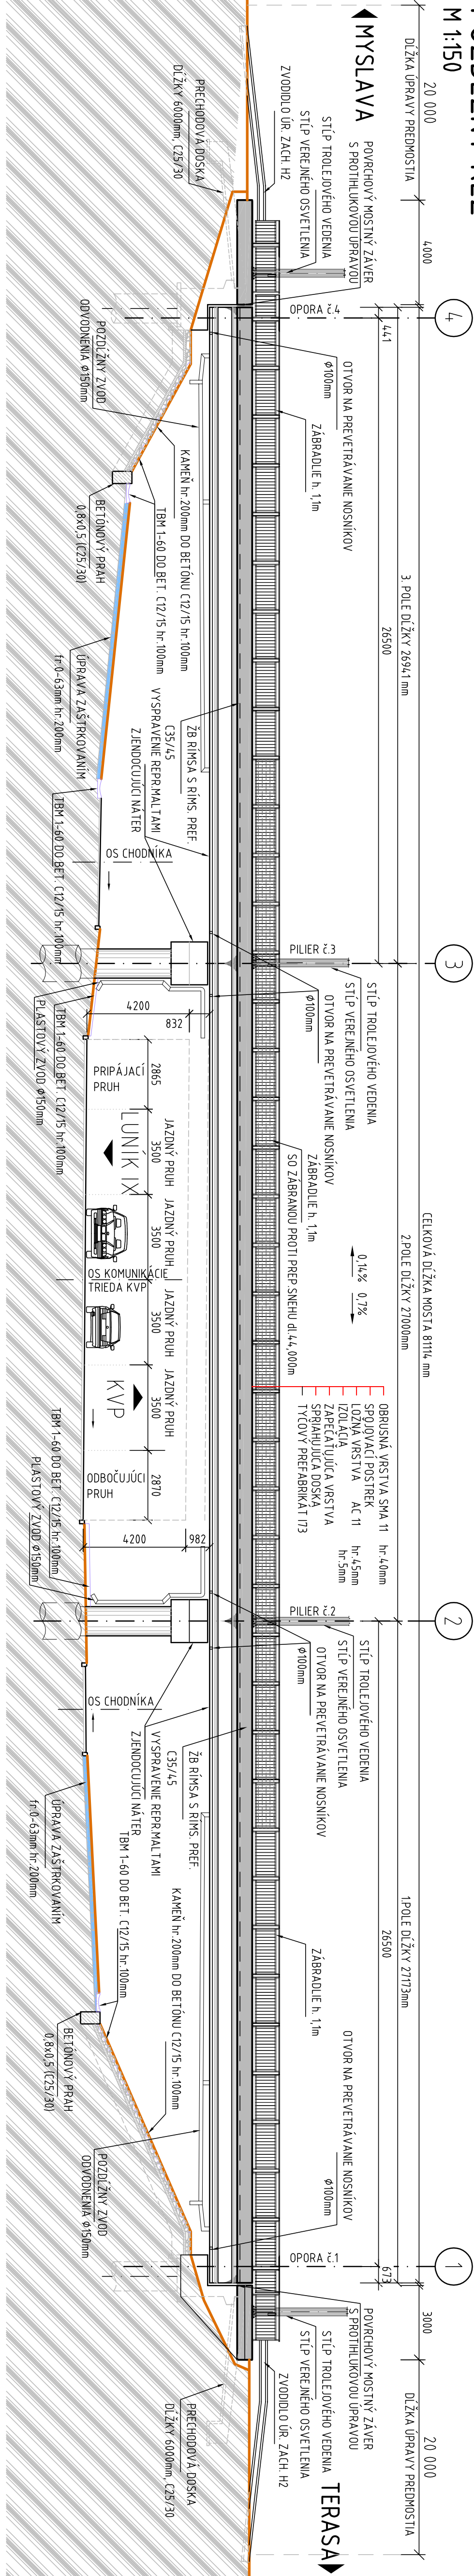

PRIECNÝ REZ v pol
M 1:100
(NOVÝ STAV)
SÚP OSVETLEN
50.604-00

M 1:10


(NOVY STAV)

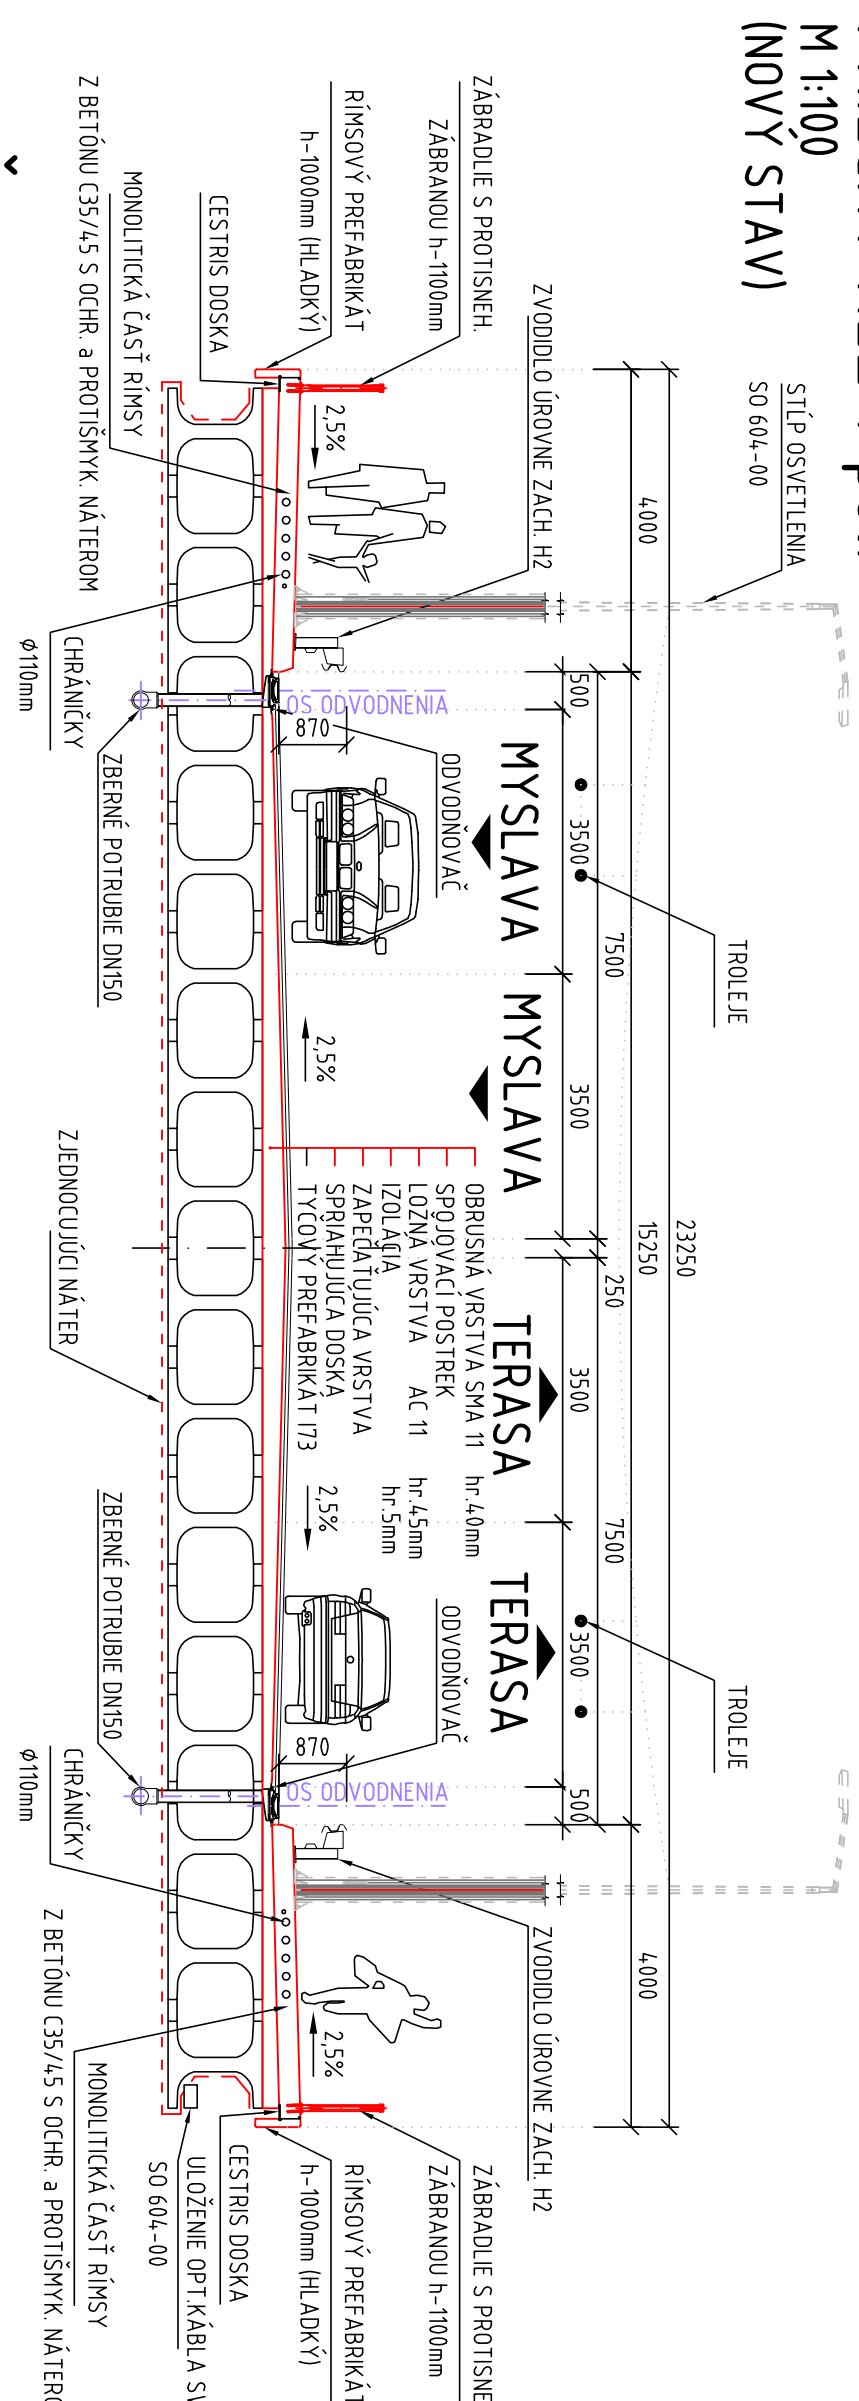

PRIECNÝ REZ nad podporou
M 1:100
(NOVÝ STAV)
STLP OSVETLENIA

M 1:10

(NOVY STAV)

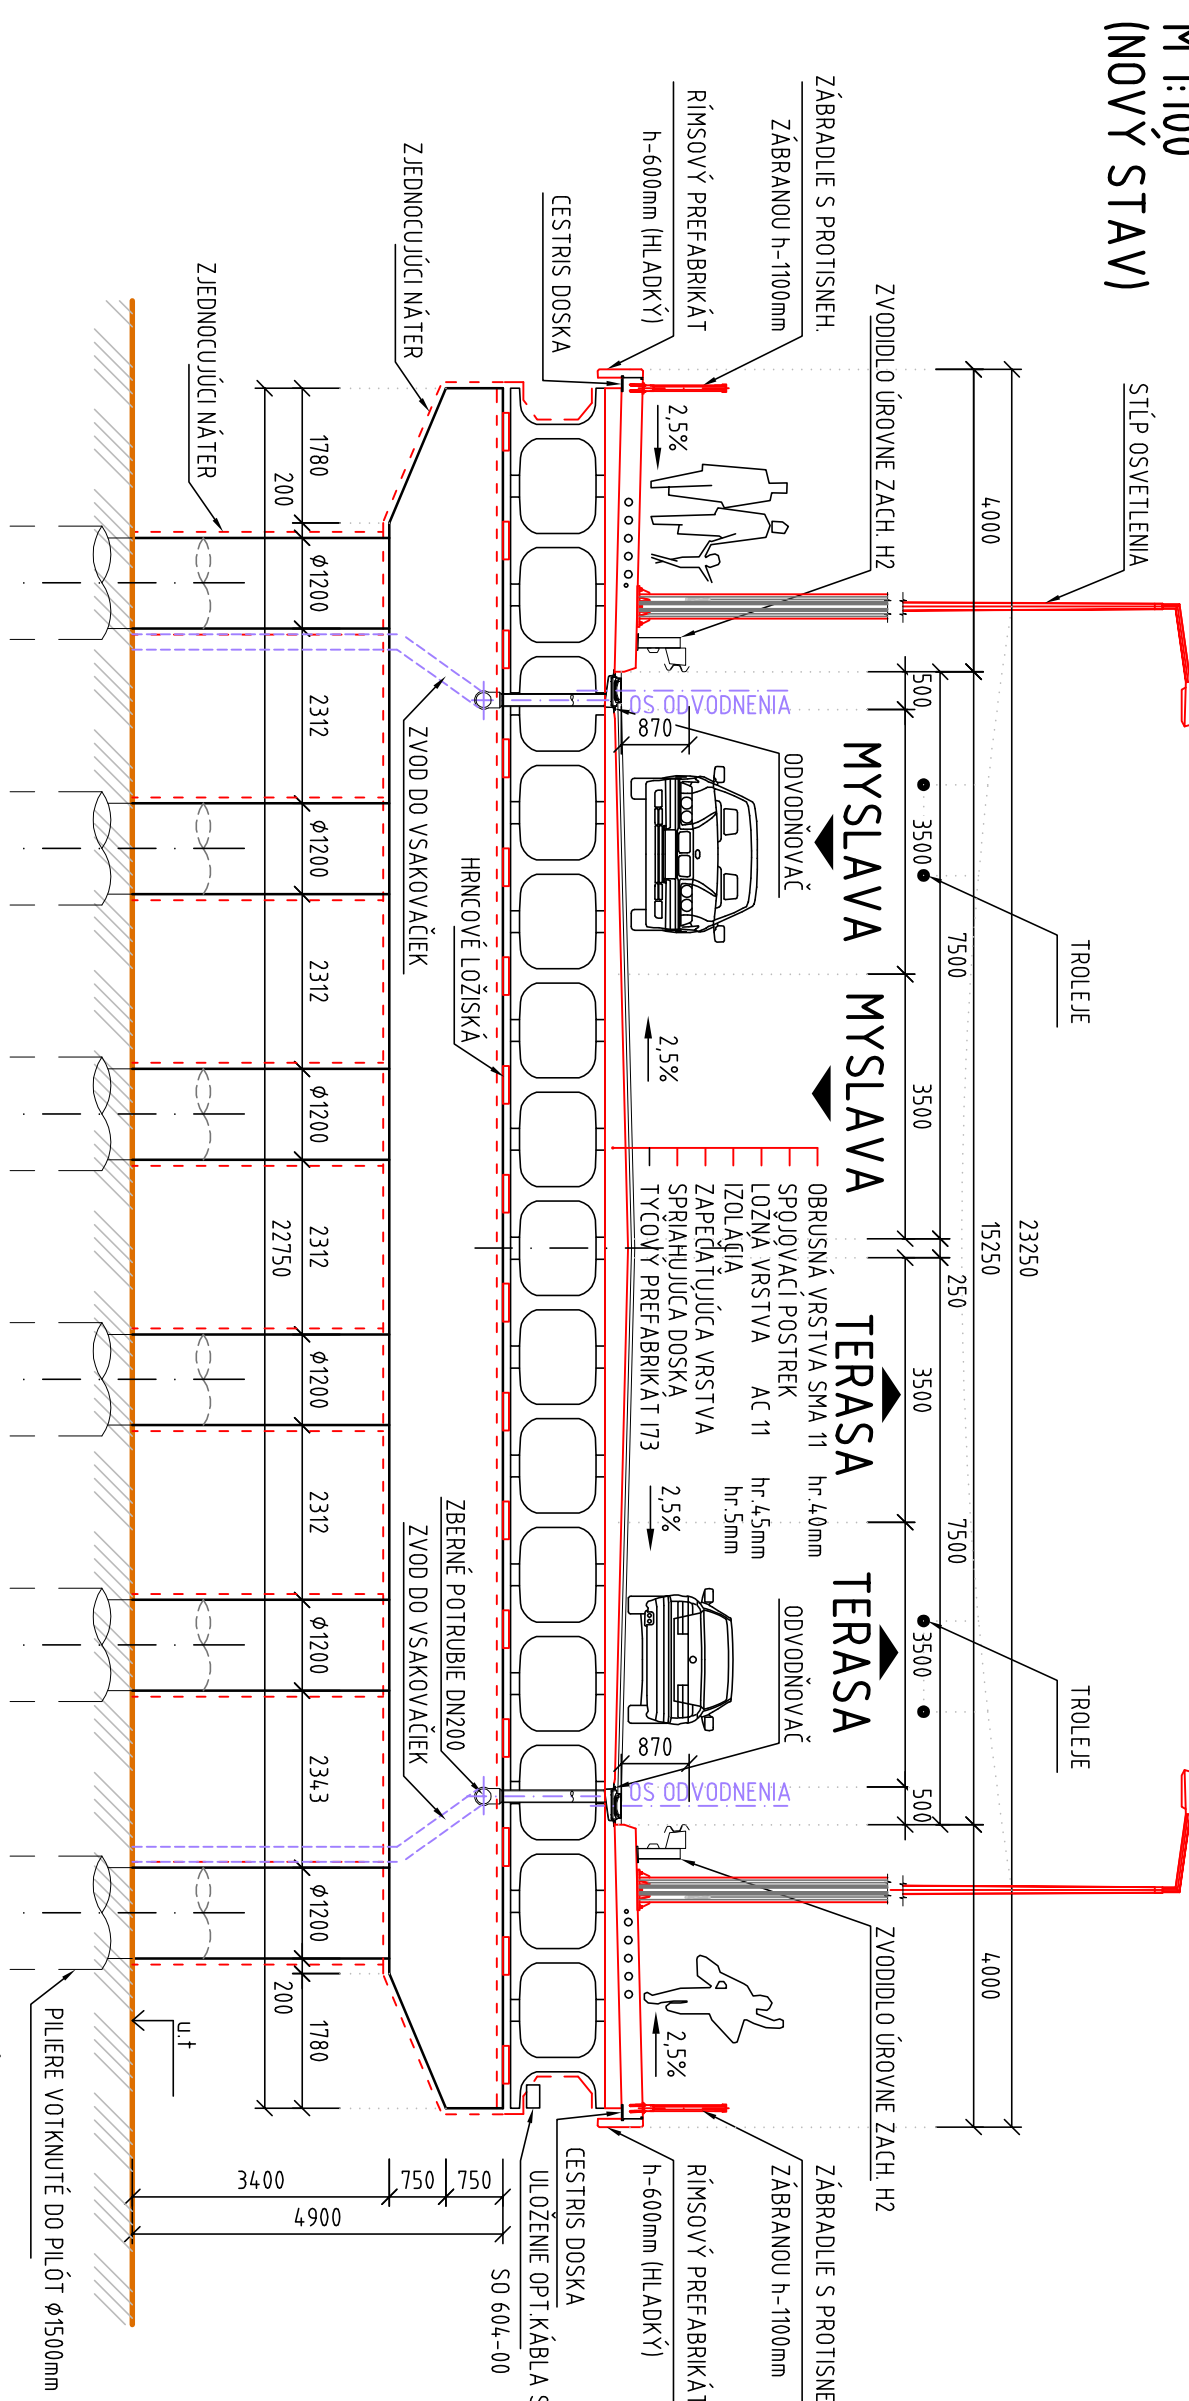

ZOZNAM STAVEBNÝCH OBJEKTŮ

- 50 601-00 PRELOŽKA TROLEJOVÉHO VEDENIA
50 602-00 PRELOŽKA VÁPŤACÍCH A SPÁJACÍCH KABLOV DPMK
50 603-00 PRELOŽKA TROLEJOVÉHO OSVETLENIA
50 604-00 PRELOŽKA OPTICKÉHO KABLA SWAN
50 605-00 OPATRENIA V ZÓNE TROLEJOVÉHO VEDENIA

LEGENDA ÚPRAV

- DLAŽBA Z LOMOVÉHO KAMENĀ HR.200MM
DO BETONOVÉHO LŮŽKA C25/30 (HR.100MM)

LEGENDA PREKLADANÝCH SIETÍ

- SO 601-00 PREKLÁDKA TROJJOVÝCH VEDE
— SO 601-00 PREKLÁDKA OPT KÁBLA SWAN
— SO 604-00 PREKLÁDKA OPT KÁBLA SWAN
- LEGENDA EXISTUJÍCICH SIETÍ**
- VESNICE, TERAZ POUŽITÉ

SKLADBA VOZOVKY NA PREDMOS:

- [illegible]

201-00

[illegible]