KOORDINAČNÝ VÝKRES
M 1:150

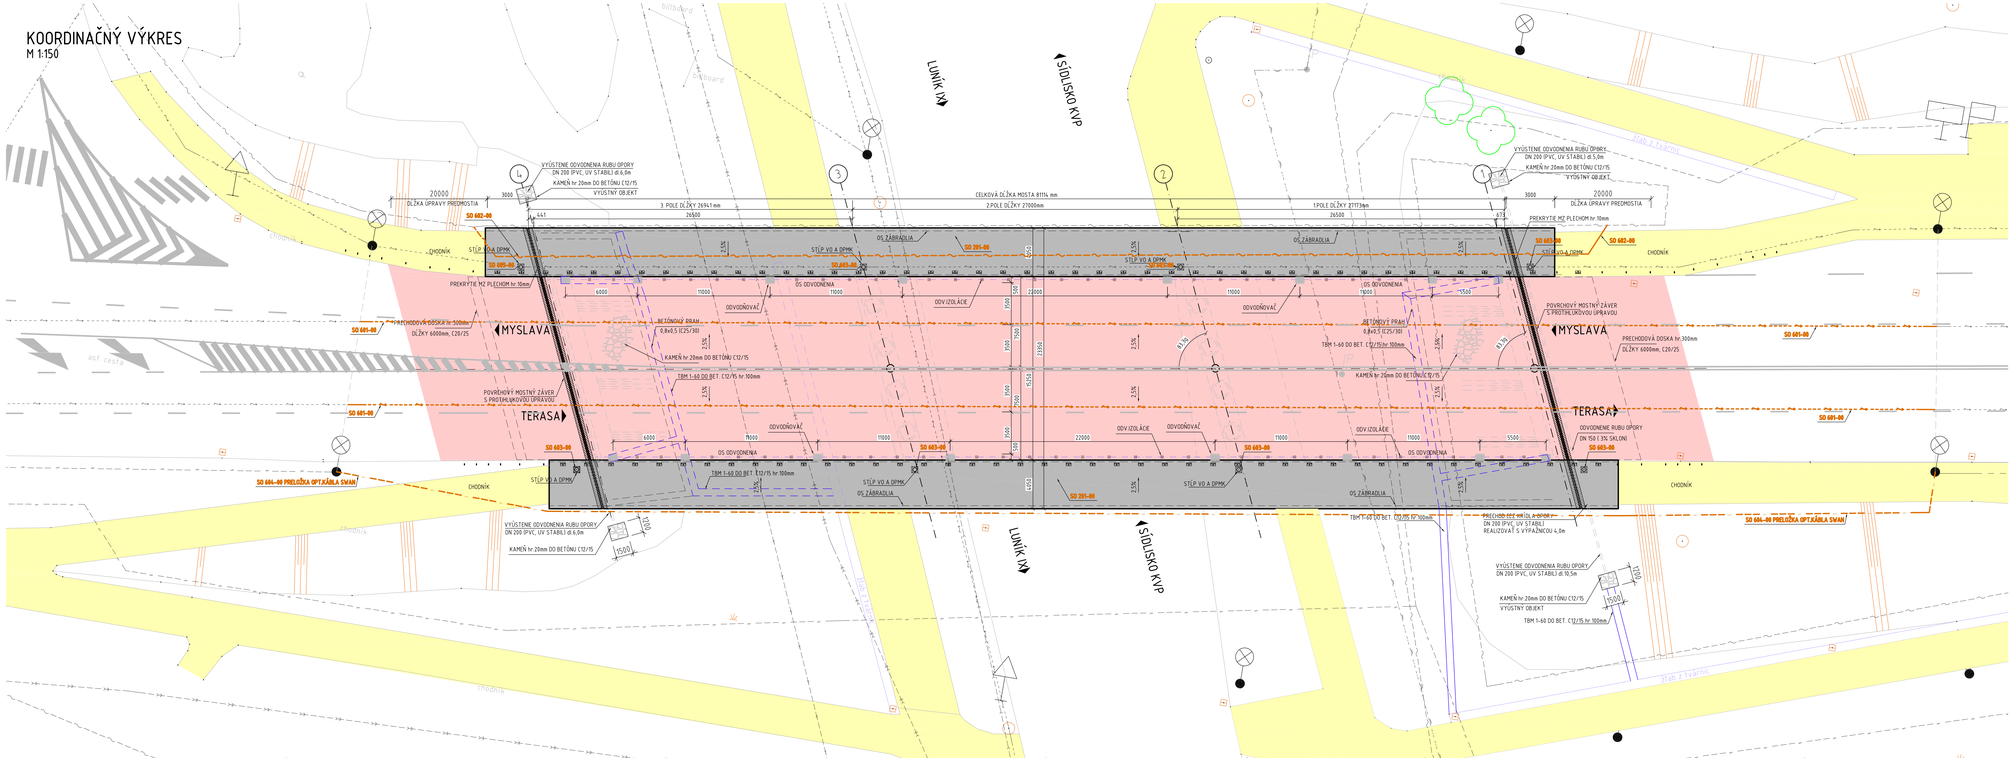

LEGENDA PREKLADANÝCH SIETÍ

- SO 601-00 PRELOŽKA TROLEJOVÉHO VEDENIA
- SO 604-00 PRELOŽKA OPT.KÁBLA SWAN

ZOZNAM STAVEBNÝCH OBJEKTOV

SO 201-00 REKONŠTRUKCIA MOSTA – TRIEDA KVP
SO 601-00 DEMONTÁŽ A DOČASNÉ UKOTVENIE TROLEJOVÉHO VEDENIA
SO 601-00 PRELOŽKA TROLEJOVÉHO VEDENIA
SO 602-00 PRELOŽKA NAPÁJACÍCH A SPÄTNÝCH KÁBLOV DPMK
SO 603-00 PRELOŽKA VEREJNÉHO OSVETLENIA
SO 604-00 PRELOŽKA OPTICKÉHO KÁBLA SWAN
SO 605-00 OPATRENIA V ZÓNE TROLEJOVÉHO VEDENIA

LEGENDA ÚPRAV:

- DLAŽBA Z LOMOVÉHO KAMEŇA HR 200MM DO BETÓNOVÉHO LÔŽKA C25/30 (HR.100MM)
- ÚPRAVA POD MOSTOM ZAŠTRKOVANÍM fr. 0-63 mm
- PRIEČNY ZAISŤOVACÍ BETÓNOVÝ PRAH 0,5x0,8m C25/30
- CHODNÍKY
- VOZOVKA

C.1

VYPRACOVAL: ING. Ľ. CHROMÝ		H. MÔŽ PROJEKTU: ING. Ľ. CHROMÝ	ZHOTOVITEĽ: TUNROAD ENGINEERING Samotišského 1/B, 811 06 Bratislava I. Telefón:+421 2 59 398 261 Fax:+421 2 59 398 260 E-mail: info@tunroad.sk
ZOD. PROJEKTANT: ING. Ľ. CHROMÝ		TECH. KONTROLA: ING. K. KUNDRÁT C.s.K.	
OBJEDNÁVATEĽ: Mesto Košice, Trieda SNP 48/A Košice, 040 11			
KRAJ: košický samosprávny kraj	OKRES: KOŠICE		
STAVBA: MOSTNÝ OBJEKT TRIEDA KVP – MOSKOVSKÁ TRIEDA – rekonštrukcia		ČÍSLO ZÁKAZKY:	AP-2018/202/01
		STUPEŇ:	DSPRS
		DÁTUM:	08/2018
		FORMÁT:	14xA4
		MIERKA:	
ČASŤ STAVBY: KOORDINAČNÝ VÝKRES		ČÍSLO PRÍLOHY:	SÚPRAVA: