



REZ B-B'
REZ ULOŽENIA KÁBLOV
V KONŠTRUKCII MOSTA

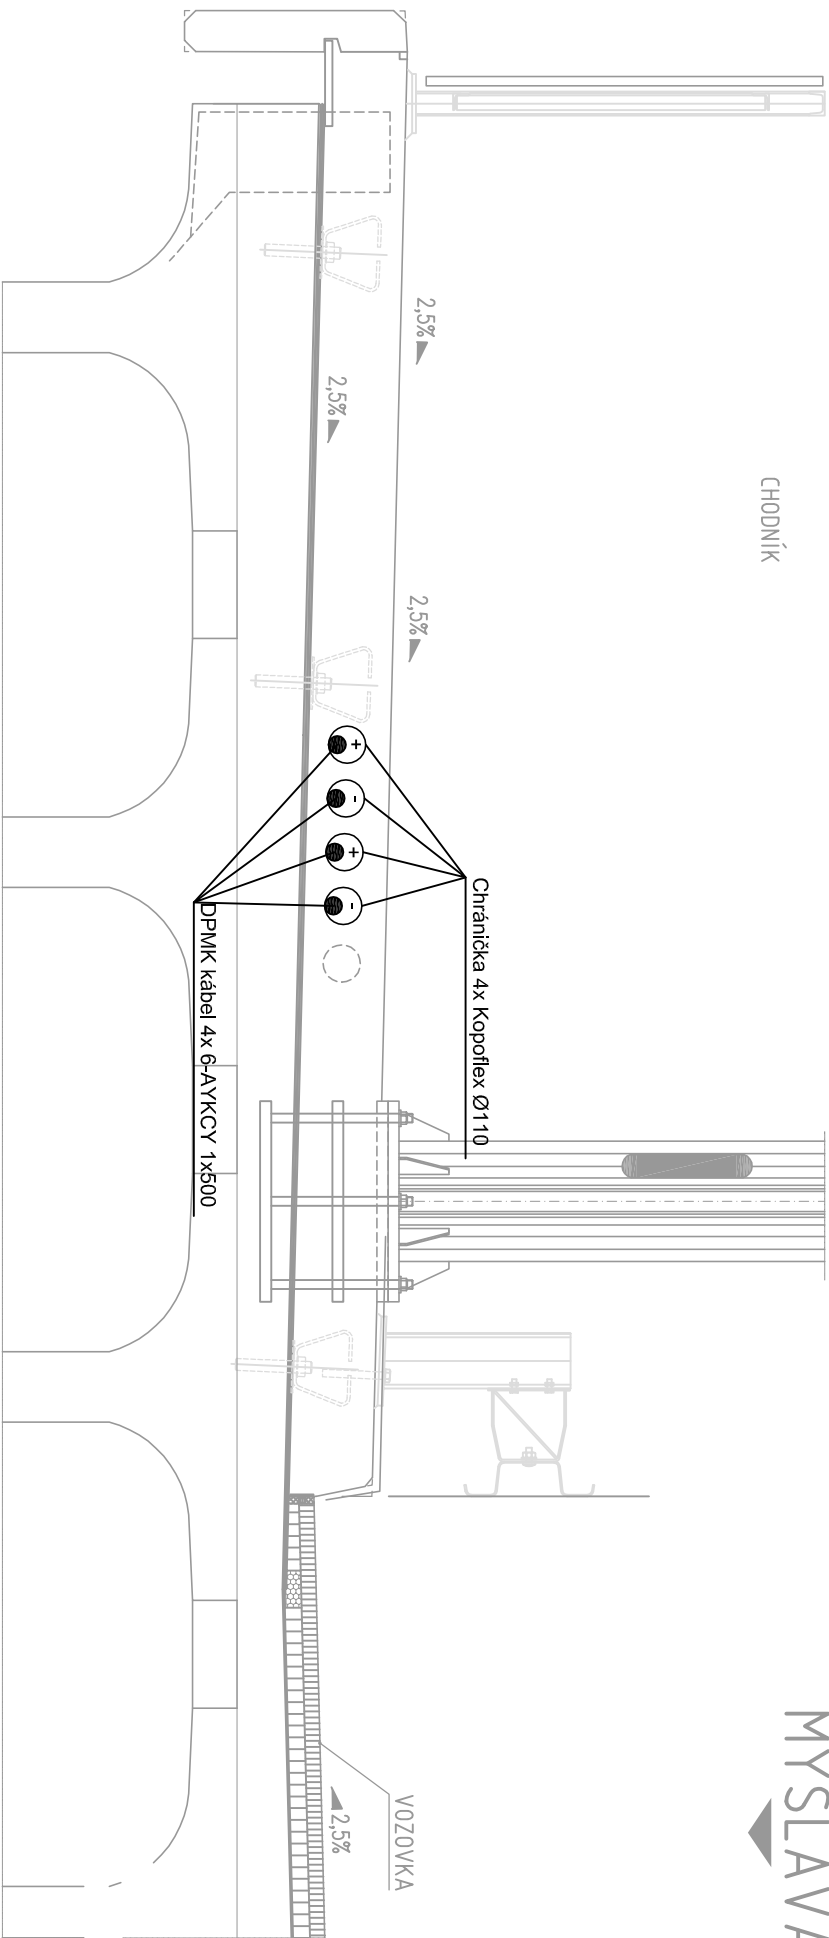


MYSLAVA

REZ A-A'
ULOŽENIE KÁBLOV DPMK
POD SPEVNENOU PLOCHOU

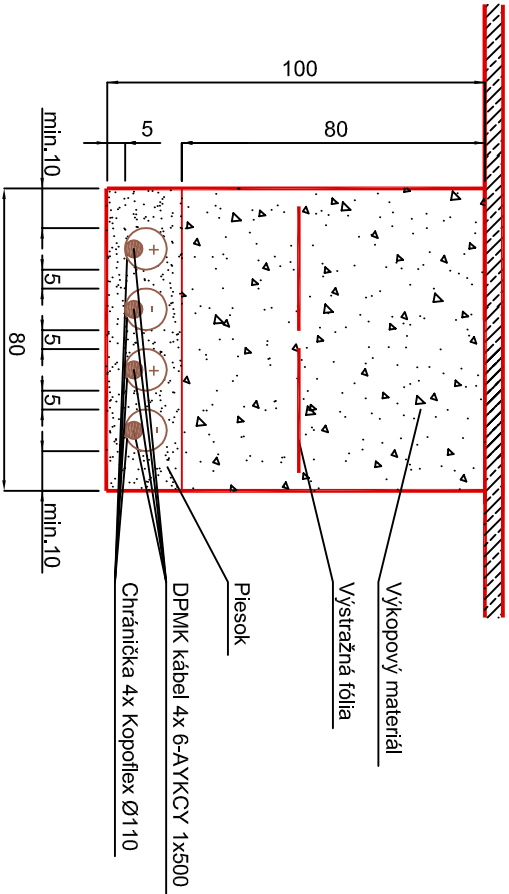

602-00

D

VYPRACOVAL: Ing. Peter Jacko		HL. INŽ. PROJEKTU: ING. Ľ. CHROMÝ	ZHOTOVITEĽ:  Palkovtšova 4 04001 KOŠICE
ZOD. PROJEKTANT: Ing. Peter Jacko		TECH. KONTROLA: Ing. Peter Jacko	
OBJEDNÁVATEĽ: Mesto Košice, Trieda SNP 48/A Košice, 040 11			
KRAJ: Košický samosprávny kraj	OKRES: KOŠICE		
STAVBA: MOSTNÝ OBJEKT TRIEDA KVP - MOSKOVSKÁ TRIEDA - rekonštrukcia			ČÍSLO ZÁKAZKY: AP-2018/202/01
ČASŤ STAVBY: 602-00 Preložka napájacích a spätných káblov DPMK			STUPEŇ: DRSDP
PRÍLOHA: Rezy uloženia káblov DPMK			DÁTUM: 07/2018
			FORMÁT: 2xA4
			MIERKA: 1:20
			ČÍSLO PRÍLOHY: SÚPRAVA:
			3