



REZ B-B´  
REZ ULOŽENIA VO KÁBLOV  
V KONŠTRUKCII MOSTA

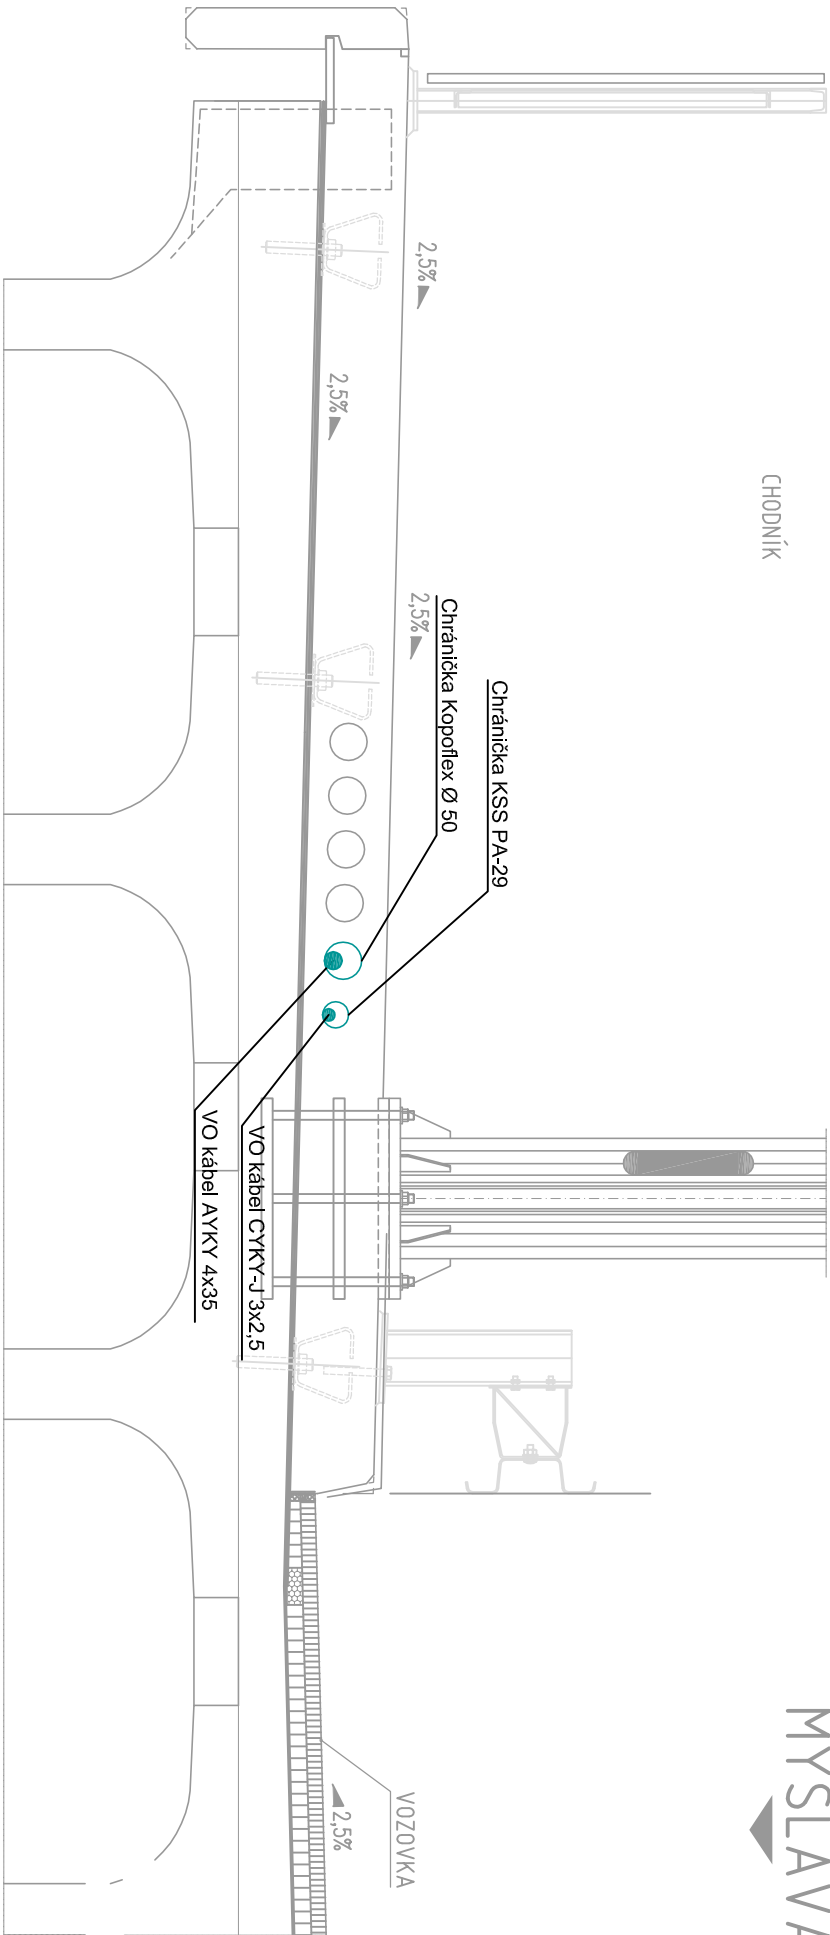


REZ A-A´  
ULOŽENIE KÁBLOV VO  
POD SPEVNENOU PLOCHOU

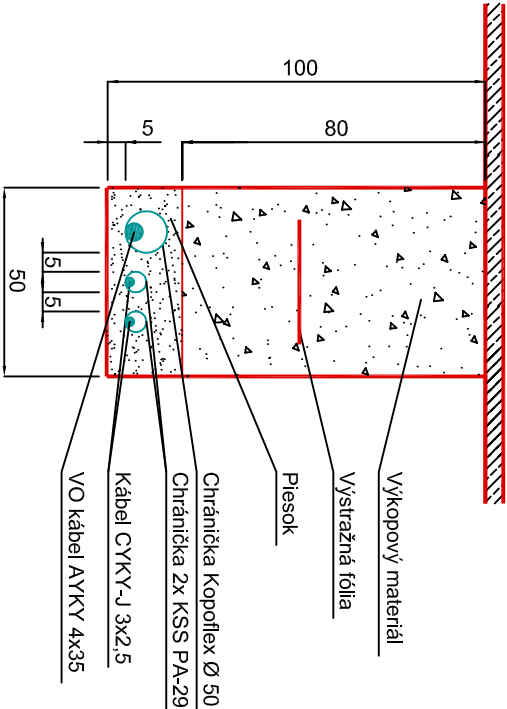

603-00

D

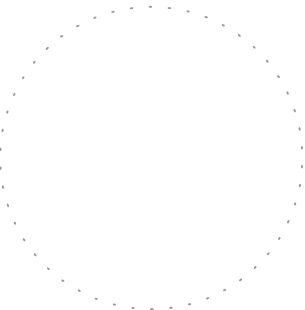

VYPRACOVAL:	Ing. Peter Jacko	HL. INŽ. PROJEKTU:	ING. Ľ. CHROMÝ	ZHOTOVITEĽ:	
ZOD. PROJEKTANT:	Ing. Peter Jacko	TECH. KONTROLA:	Ing. Peter Jacko		
OBEDNÁVATEĽ:	Mesto Košice, Trieda SNP 48/A Košice, 040 11				
KRAJ:	Košický samosprávny kraj	OKRES:	KOŠICE		
STAVBA:	MOSTNÝ OBJEKT TRIEDA KVP - MOSKOVSKÁ TRIEDA - rekonštrukcia				ČÍSLO ZÁKAZKY: AP-2018/202/01
ČASŤ STAVBY:	603-00 Preložka verejného osvetlenia				STUPEŇ: DRSDP
PRÍLOHA:	Vzorové rezy uloženia VO kábla				DÁTUM: 07/2018
					FORMÁT: 2xA4
					MERKA: 1:20
					ČÍSLO PRÍLOHY: SÚPRAVA:
					4

