


POHLAD ČELNÝ, ZÁPADNÝ

LEGENDA MATERIÁLOV :

- 1 MARMOLITOVÁ OMIETKA VYSTUŽENÁ SKLOTEXTILNOU MREŽKOU
VZORKOVNICA BAUMIT č. M315
- 2 SILIKÓNOVÁ OMIETKA VYSTUŽENÁ SKLOTEXTILNOU MREŽKOU
VZORKOVNICA BAUMIT č. 0332
- 3 SILIKÓNOVÁ OMIETKA VYSTUŽENÁ SKLOTEXTILNOU MREŽKOU
VZORKOVNICA BAUMIT č. 0335
- 4 SILIKÓNOVÁ OMIETKA VYSTUŽENÁ SKLOTEXTILNOU MREŽKOU
VZORKOVNICA BAUMIT č. 0198

ČÍSLA FARBIEB SÚ V ZMYSLE VZORKOVNICE " BAUMIT "

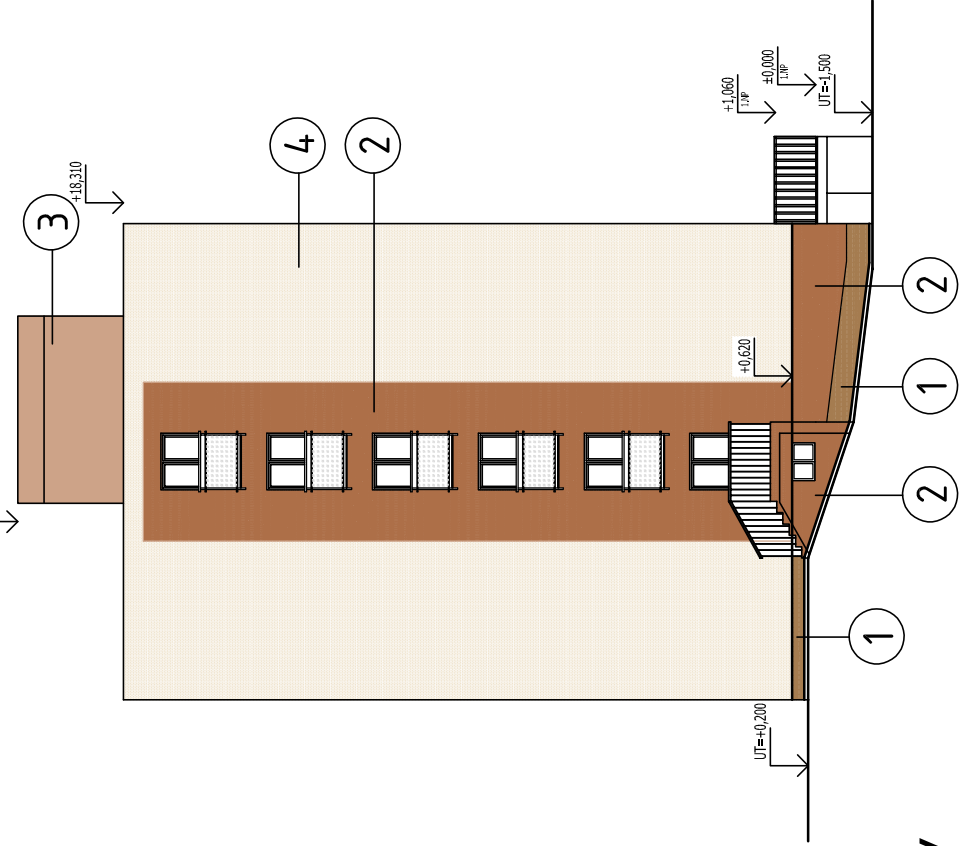

POHLAD BOČNÝ, JUŽNÝ

INVESTOR: Školský internát, Internátna č. 4, 974 04 Banská Bystrica	KRESIL: Ing. Emília Lenárová
GEN. PROJEKTANT: Ing. Emília Lenárová, Štúrova č. 867/10, 962 12 Detva	VYPRACOVAL: Ing. Emília Lenárová
NÁZOV PROJEKTU: Školský internát B. Bystrica – rekonštrukcia objektov znižovanie energetickej náročnosti a obnova interiéru	ZODP. PROJ.: Ing. Emília Lenárová
MIESTO STAVBY: ul. Havranské 6379/3, 974 04 Banská Bystrica	STUPEŇ PD: PSP
OBJEKT: ČASŤ: Stavebná časť	MIERKA: 1:200
NÁZOV VÝKRESU: Číslo sady:	Čís. zak.: 19-12
Pohlady – čelný a bočný farebné riešenie	
D1. 15A	