REZ LOGGIE - BÚRACIE PRÁCE

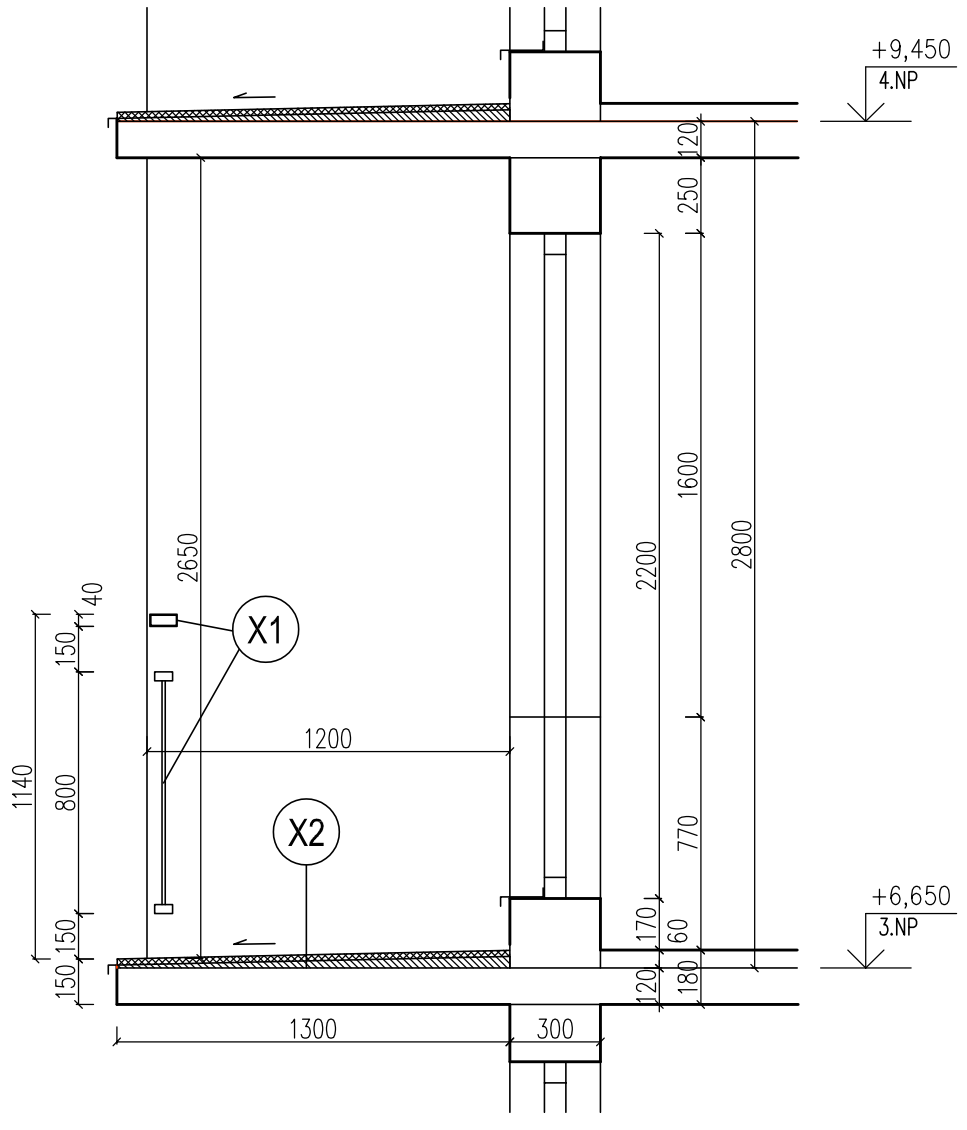

REZ LOGGIE - STAVEBNÉ ÚPRAVY

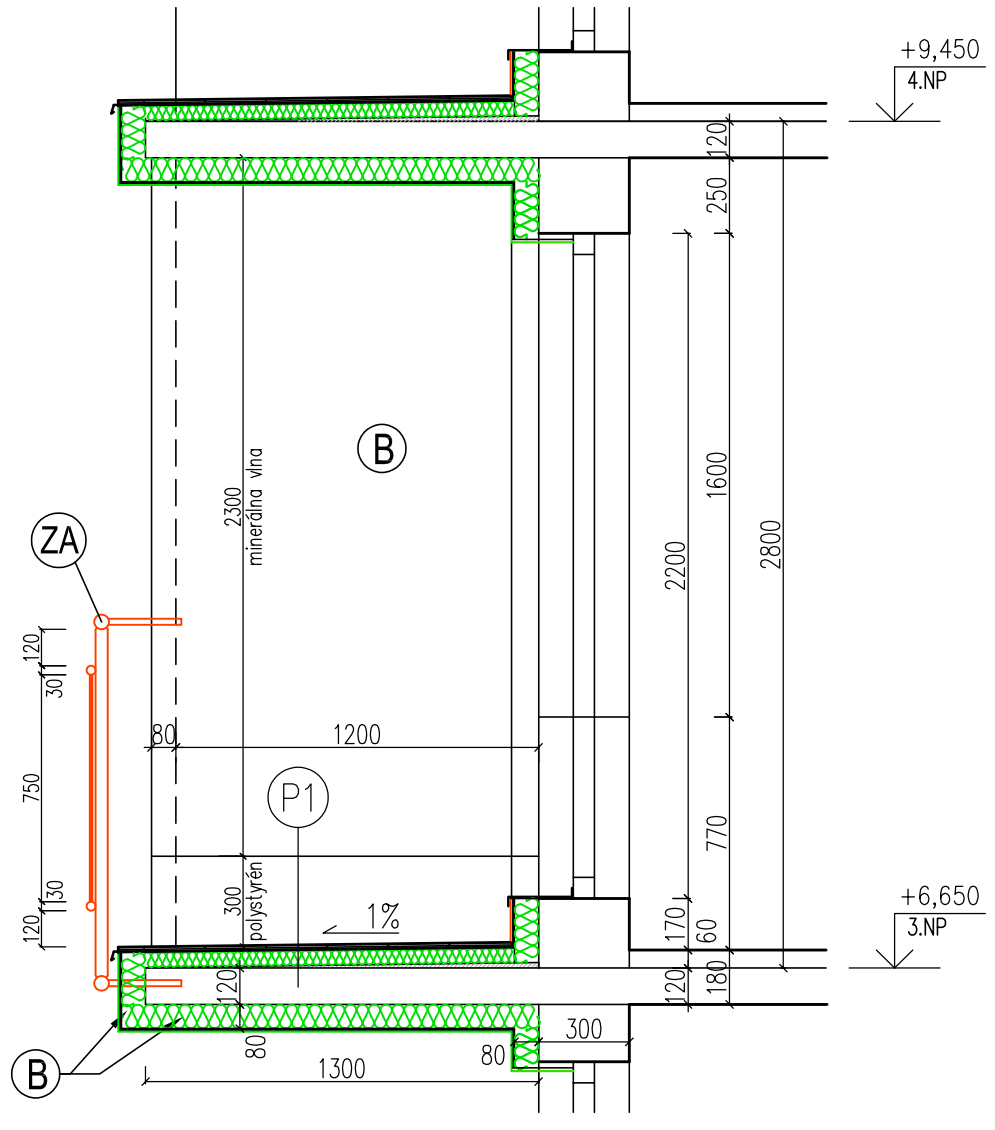

Stavebné úpravy :

(P1) SKLADBA PODLAHY LOGGIE – NAVRHOVANÝ STAV

- KERAMICKÁ MRAZUVZDORNÁ PROTIŠMYKOVÁ DLAŽBA HR. 8mm
  + ŠKÁROVACIA HMOTA FLEX FUGE (ATRO s.r.o.)
- FLEXIBILNÉ LEPIDLO ARDALITH FLEX HR. 5mm (ATRO s.r.o.)
- NÁTEROVÁ HYDROIZOLÁCIA AQUALL MS V DVOCH VRSTVÁCH (ATRO s.r.o.)
  DRUHÝ NÁTER ZA ČERSTVA POSYPAŤ KREMIČITÝM PIESKOM
- FLEXIBILNÉ LEPIDLO S VTLAČENOU PANCIEROVOU SIEŤKOU 540g/m2 HR. 3mm
- PODLAHOVÝ POLYSTYRÉN EPS 150S HR.50mm
  CELOPLOŠNE NALEPENÝ DO LEPIDLA ARDALITH FLEX
- SPÁDOVÁ VRSTVA ARDALAN WP HR. 2–18mm
- PENETRAČNÝ NÁTER
- EXISTUJÚCI STROPNÝ PANEL – LODŽIOVÁ DOSKA
- TEPELNÁ IZOLÁCIA PODHLADU Z MINERÁLNEJ VLNY HR. 80MM
- LEPIACI TMEL VYSTUŽENÝ SKLOTEXTILNOU MRIEŽKOU(145g/m²), HR.3MM
- PENETRAČNÝ NÁTER VO FARBE OMIETKY
- SILIKÓNOVÁ OMIETKA, HR.ZRNA 1,5MM

DETAIL :
KERAMICKÚ DLAŽBU A KERAMICKÝ SOKEL V MIESTE STYKU, VYPLNIŤ PRUŽNÝM TMELOM BOSTIK 2720.
OPLECHOVANIE OKAPU LEPIŤ DO PRUŽNÉHO LEPIDLA BOSTIK 2750 A MECHANICKY KOTVIŤ.
KONTAKTNÚ VRSTVU NA OPLECHOVANÍ VYTVORIŤ Z BOSTIK 2720 (ATRO s.r.o.).

(ZA) – ZÁBRADLIE TRIEDY AIMgsSi05 S VÝPLŇOU Z BEZPEČNOSTNÉHO LEPENÉHO SKLA CONNEX 4.4.1 – MLIEČNEHO
KONŠTRUKCIA VIĎ. TECHNICKÁ SPRÁVA

Poznámky

– LEGENDA SKLADIEB A HRÚBOK KONTAKTNÉHO ZATEPLOVACIEHO SYSTÉMU, VIĎ. PÔDORYSY PODLAŽÍ

Búracie práce :

(X1) – ODSTRÁNIŤ OCELOVÉ ZÁBRADLIE S MADLOM A VÝPLŇOU ZO SKLA S DRÔTENOU VLOŽKOU

(X2) – ODSTRÁNIŤ VŠETKY PODLAHOVÉ VRSTVY AŽ PO STROPNÝ PANEL

V NASLEDOVNEJ SKLADBE :
- NÁTER
- CEMENTOVÁ MALTA HR. 20mm
- PERLITBETÓN V SPÁDE HR. 10–40mm

– ODSTRÁNIŤ OPLECHOVANIE OKAPU Z POZINKOVANÉHO PLECHU

POZNÁMKY :

– ODSTRÁNENIE ZDEGRADOVANÝCH ČASTÍ DOSKY, OČISTENIE VÝSTUŽE OCELOVOU KEFOU A PIESKOVANÍM

INVESTOR: Školský internát, Internátna č. 4, 974 04 Banská Bystrica		KRESLIL:	Ing. Emília Lenárová
GEN. PROJEKTANT: Ing. Emília Lenárová, Štúrova č. 867/10, 962 12 Detva		VYPRACOVAL:	Ing. Emília Lenárová
NÁZOV PROJEKTU: Školský internát B. Bystrica – rekonštrukcia objektov zníženie energetickej náročnosti a obnova interiéru		ZODP. PROJ.:	Ing. Emília Lenárová
		STUPEŇ PD: PSP	DÁTUM: 05/2019
		MIERKA: 1:25	FORMÁT: 3 x A4
MIESTO STAVBY: ul. Havranské 6379/3, 974 04 Banská Bystrica		ČÍS. ZAK.: 19-12	ČÍSLO SADY:
OBJEKT:	ČASŤ: Stavebná časť	ČÍSLO VÝKRESU:	
NÁZOV VÝKRESU: Detail lodžie 3.-6.NP Čelná, západná fasáda		D1. 07	

3xA4 – 594x297