


REZ LOGGIE - BÚRACIE PRÁCE

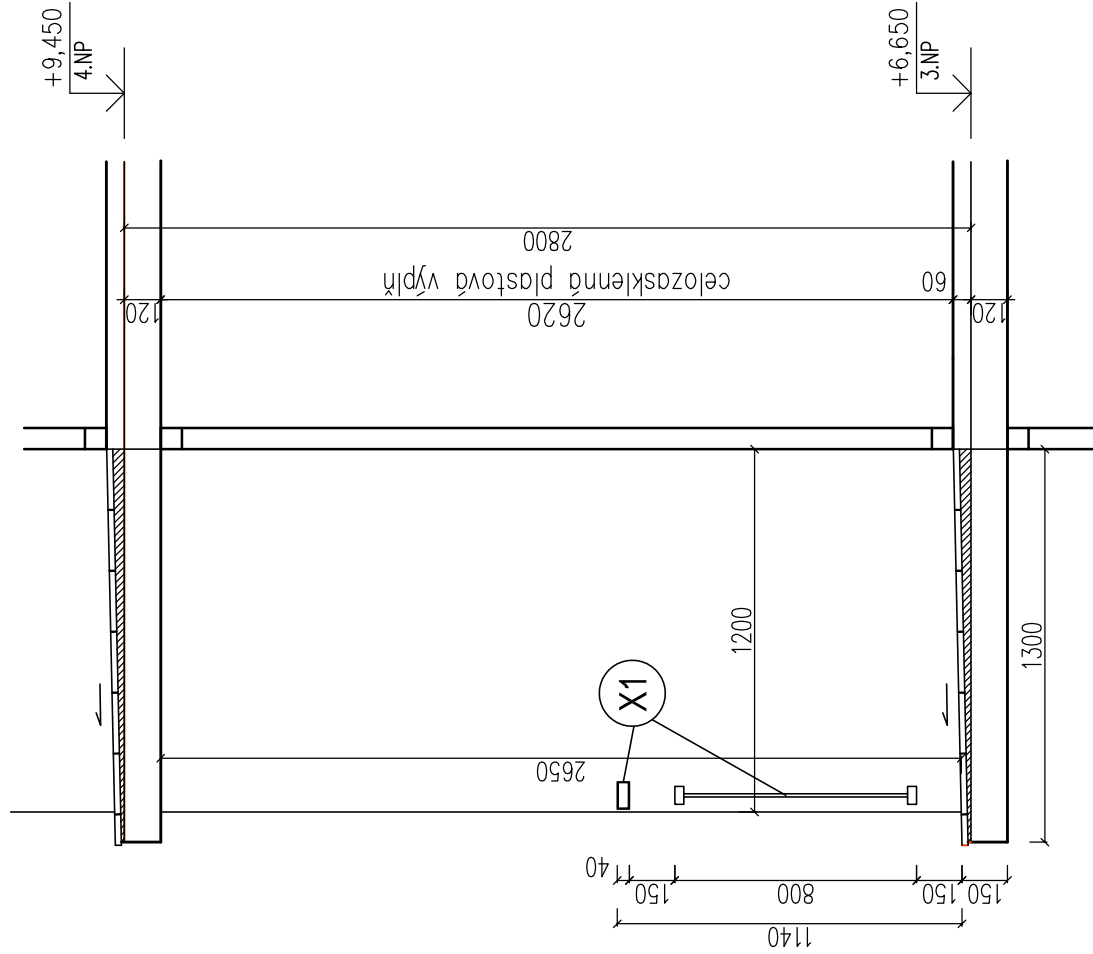

Búracie práce :

- X1** – ODSTRÁNÍŤ OCELOVÉ ZÁBRADIE S MADLOM A VÝPLŇOU ZO SKLA S DRÔTENOU VLOŽKOU


POZNÁMKY :

- ODSTRÁNENIE ZDEGRADOVANÝCH ČASŤÍ DOSKY, OČISTENIE VÝSTUŽE
OCELOVOU KEFOU A PIESKOVANÍM

SKLADBA PODLAHY :

- KERAMICKÁ DLAŽBA
- CEMENTOVÁ MALTA HR. 20mm
- PERLITBETÓN V SPÁDE HR. 10-40mm
- STROPNÝ ŽB PANEL HR. 120mm

REZ LOGGIE - STAVEBNÉ ÚPRAVY

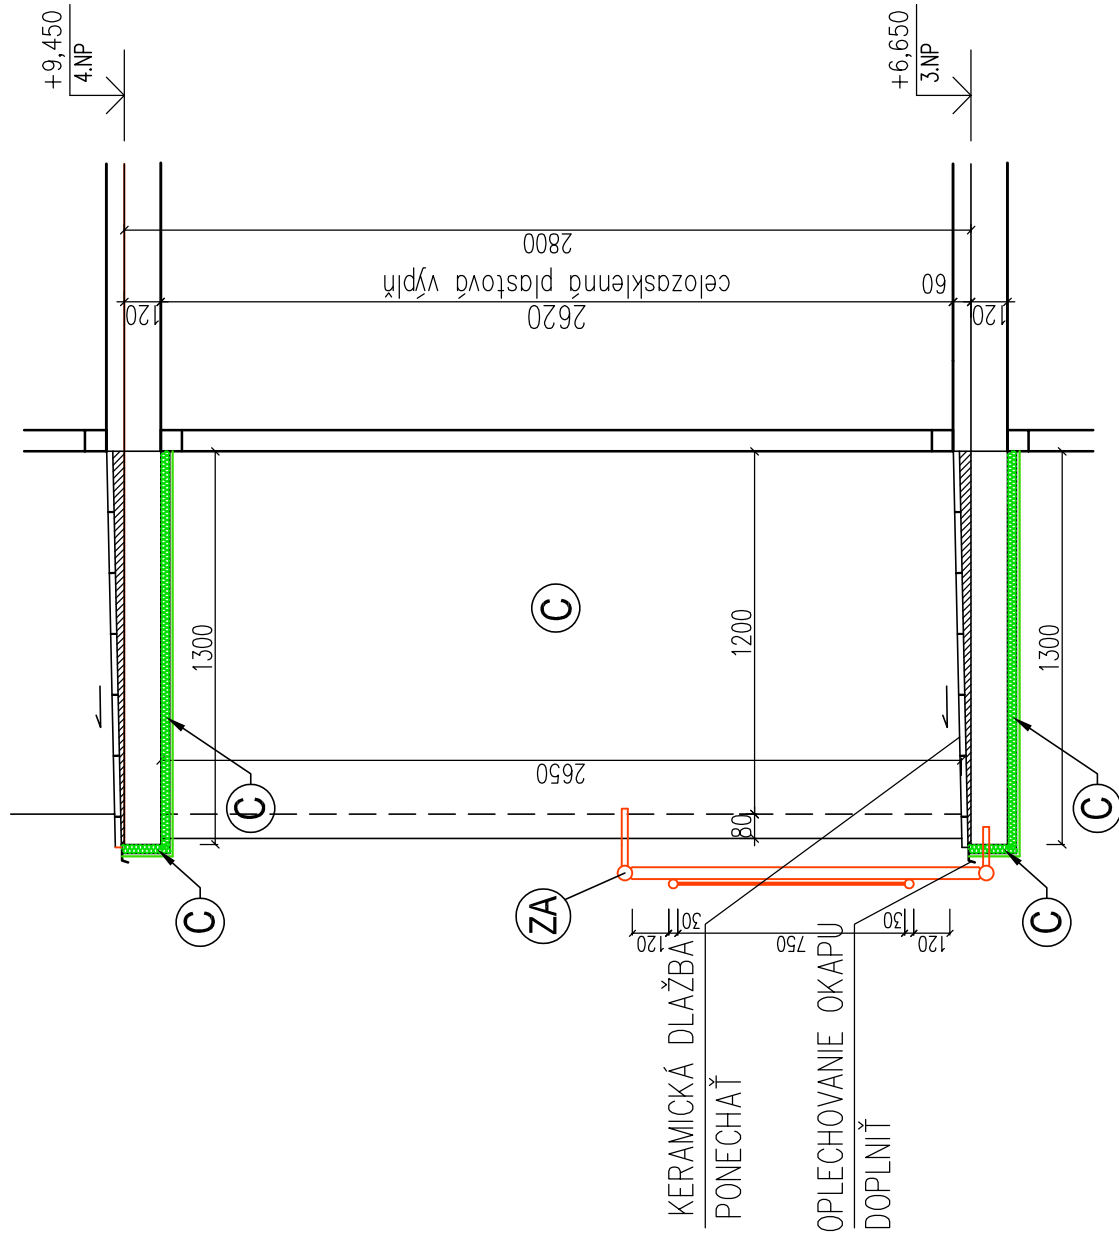

Stavebné úpravy :

- (ZA)** – ZÁBRADLE TRIEDY AImGSi05 S VÝPLŇOU Z BEZPEČNOSTNÉHO LEPENÉHO SKLA CONNEX 4.4.1 – MLEČNÉHO KONŠTRUKCIA VÍD. TECHNICKÁ SPRÁVA

Poznámky

- LEGENDA SKLADIEB A HRÚBOK KONTAKTNÉHO ZATEPLOVACIEHO SYSTÉMU, VIŠ. PÔDORYSY PODLAŽÍ

Poznámky

LODŽIE Z VÝCHODNEJ STRANY SÚ REKONŠTRUOVANÉ !!!

- PRIEČELIE TVORÍ CELOZASKLENÁ PLASTOVÁ VÝPLŇ S BALKÓNOVÝMI DVERAMI A OKNAMI.
- NA PODLAHE JE ZREALIZOVANÁ KERAMICKÁ MRAZUVZDORNÁ DLAŽBA.

PODLAHA A ANI BOČNÉ LODŽIOVÉ STENY NIE JE MOŽNÉ ZATEPLIŤ PRI POUŽITÍ VACŠEJ HRÚBKÝ KZS, PRETOŽE ZASAHUJÚ DO PLASTOVÉHO RÁMU.

NAVRHUJEM MIN. HRÚBKU KZS 30mm + KONEČNÁ POVRCHOVÁ ÚPRAVA.

INVESTOR: Školský internát, Internátna č. 4, 974 04 Banská Bystrica	KRESLIL: Ing. Emília Lenárová
GEN. PROJEKTANT: Ing. Emília Lenárová, Štúrova č. 867/10, 962 12 Detva	VYPRACOVAL: Ing. Emília Lenárová
NÁZOV PROJEKTU: Školský internát B. Bystrica – rekonštrukcia objektov zníženie energetickej náročnosti a obnova interiéru	ZODP. PROJ.: Ing. Emília Lenárová
	STUPEŇ PD: PSP
	DÁTUM: 05/2019
	MIERKA: 1:25
	FORMÁT: 3 x A4
MIESTO STAVBY: ul. Havranské 6379/3, 974 04 Banská Bystrica	ČÍS. ZAK.: 19-12
OBJEKT: časť: Stavebná časť	ČÍSLO SADY:
NÁZOV VÝKRESU: Detail lodžie 3.-6.NP Zadná, východná fasáda	ČÍSLO VÝKRESU: D1. 08

$$3 \times A4 - 594 \times 297$$