



ZÁKLAD OSVETLOVACIEHO STOŽIARA
VO VOĽNOM TERÉNE

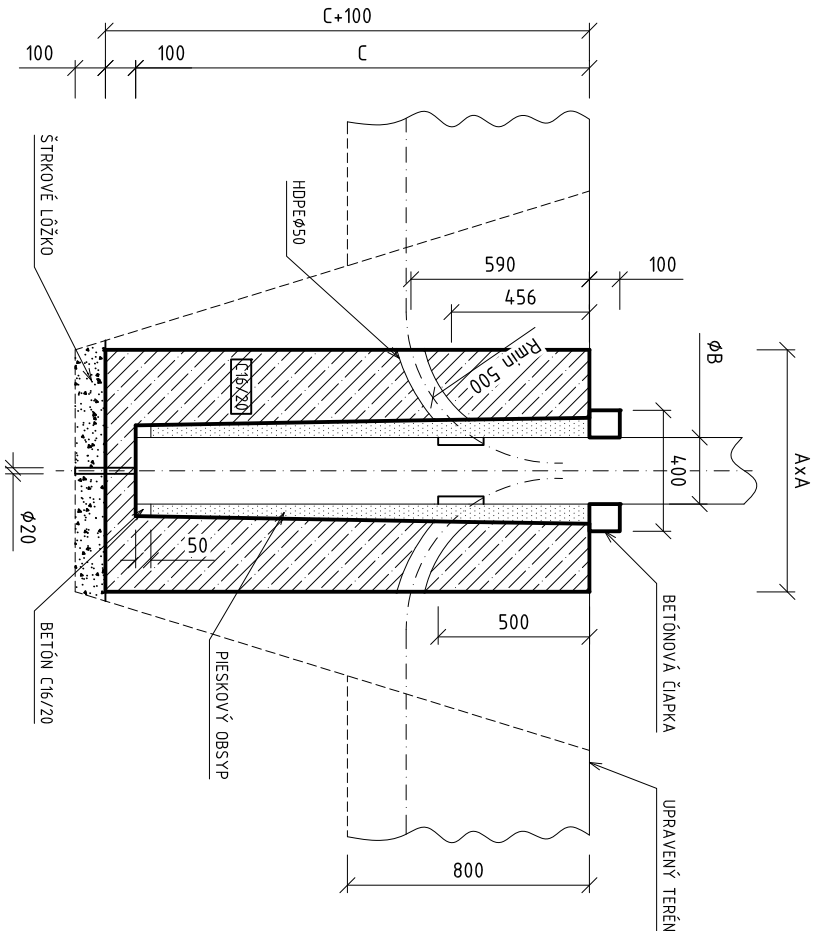


PÔDORYS

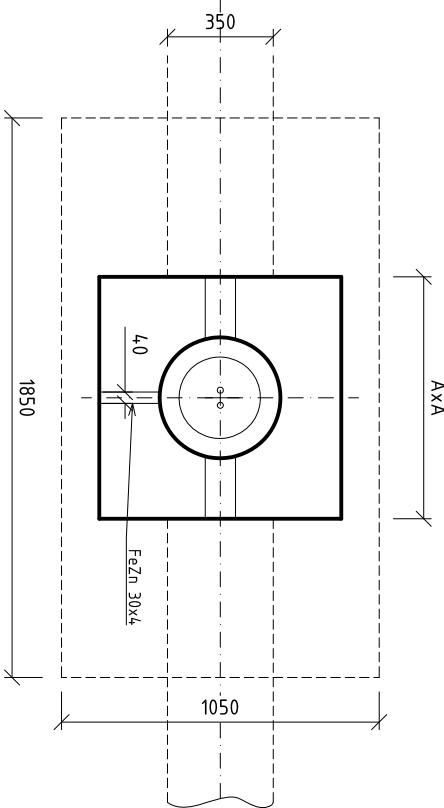

Výška stožiara (m)	Rozmery (mm)		
	A	B	C
8	600	250	1 200
10	800	250	1 500

VÝKOP	1,65m ³
MNOŽSTVO BETÓNU C30/37	1,1m ³
RÚRKA FXKVRØ75	2m

VYPRACOVAL ING. J. URBAN		ZODP. PROJEKTANT ING. J. URBAN		HL. INŽ. PROJEKTU ING. J. KOPČÁK	 <div>DOPRAVOPROJEKT, a.s. DIVÍZIA PREŠOV Jarková 28, 080 01 Prešov</div>
KONTROLOVAL ING. B. JUHÁŠ		OKRES STAVBY PREŠOV			
OBJEDNÁVATEĽ MESTO VEĽKÝ ŠARIŠ, NÁMESTIE SV. JAKUBA č.1, 082 21 VEĽKÝ ŠARIŠ					
VEĽKÝ ŠARIŠ - MOST BARATOKY A PRISLUCHAJÚCA KOMUNIKÁCIA					
OBJEKT: 620-00 Verejné osvetlenie					
TVAR ZÁKLADU					
STUPEŇ DSP		FORMÁT 2x44			
DÁTUM 07/2020		Č. ZAK. 9039-01			
MIERKA 1:1000		Č. ARCH. 1 485			
Č. VÝKRESU		Č. SÚPRAVY			
4					

620-00