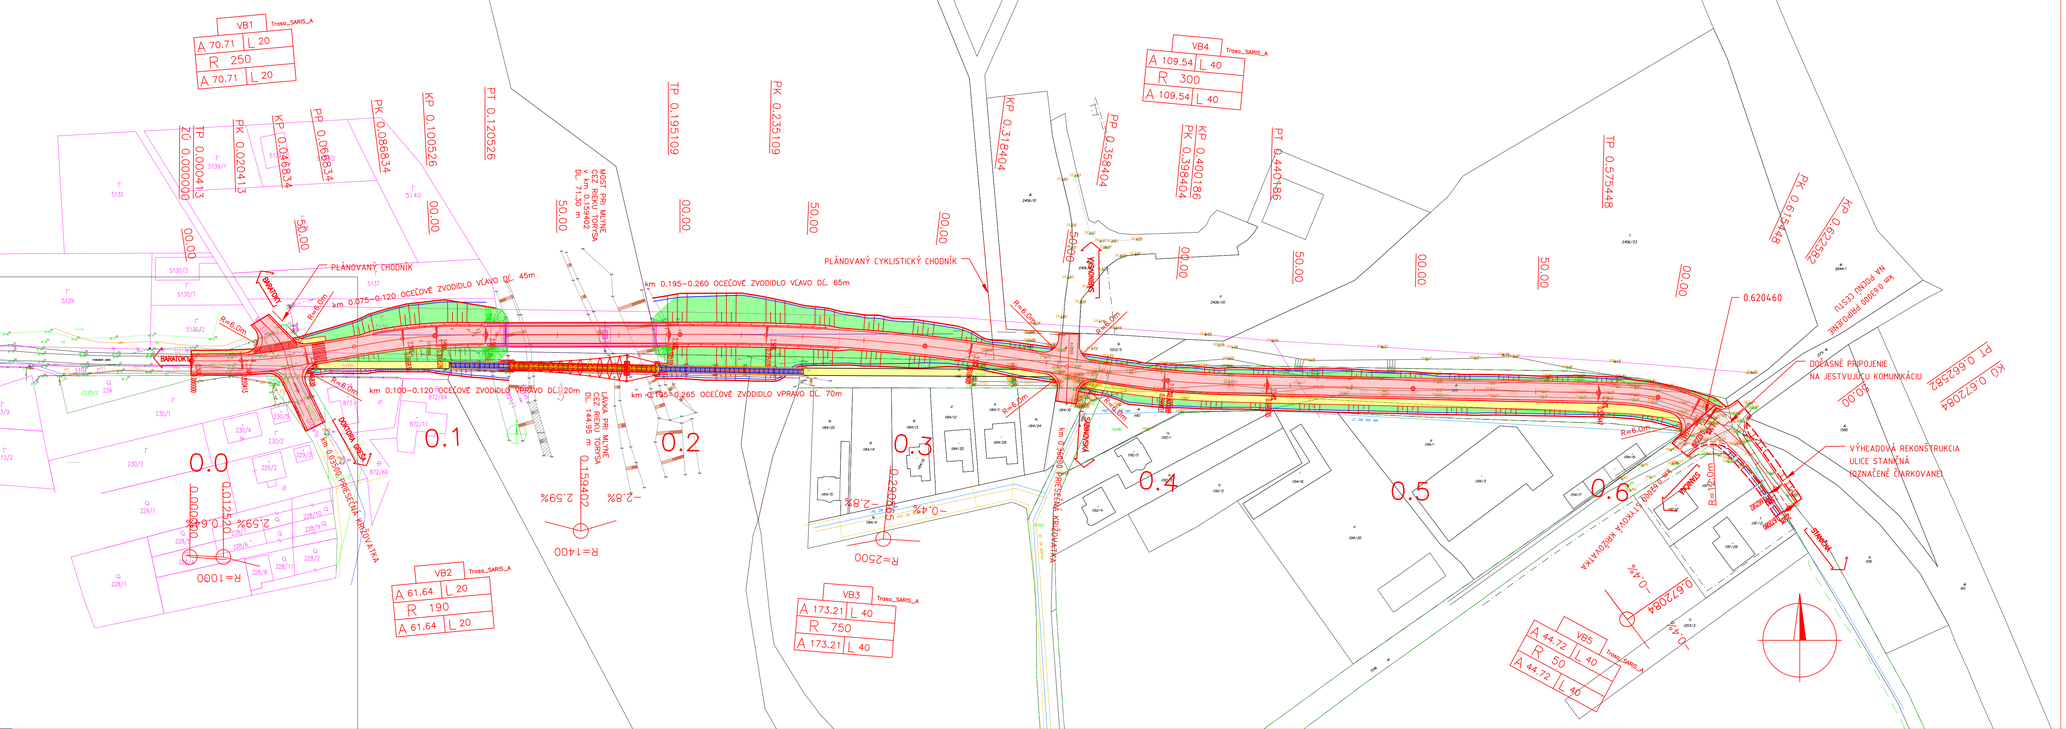

100-00

VYPRACOVAL E.MHOK	ZODP. PROJEKTANT ING.J.KOPČÁK	HL. INŽ. PROJEKTU	DOPRAVOPROJEKT DOPRAVOPROJEKT a.s. BRATISLAVA DIVÍZIA PREŠOV 080 01 Prešov, Jarková 14
OBJEDNÁVATEĽ	OKRES STAVBY PREŠOV		
MESTO VEĽKÝ ŠARIŠ, NÁMESTIE SV. JAKUBA Č.1, 082 21 VEĽKÝ ŠARIŠ			
		STUPEŇ DSP	FORMÁT 5xA4
		DÁTUM 10.2018	Č. ZÁK. 1639-01
		MIERKA	Č. ARCH. 1:485
SITUÁCIA		Č. VÝKRESU 2	Č. SÚPRAVY