



Poznámka:
PRED ZAČATÍM VÝKOPOVÝCH PRÁČ JE POTREBNÉ VYTÝČIŤ VŠETKY I.S. V DOSAHU
OBJEKTU A PODROBNE ICH OZNAČIŤ ABY NEDOŠLO K ICH POŠKODENIU.

NAPÁJACIA SÚSTAVA : 3/IV/PE, AC, 400/230V, 50Hz, TN-C
OCHRANA PODLA STN 33 2000-4-41: 2019-03
OCHRANA ŽIVÝCH ČASŤÍ - IZOLÁCIOU, KRYTOM, ZÁBRANOU
- PRI PORUČE - SAMOČINNÝM ODPOJENÍM NAPÁJANIA
- OCHRANNÝM POSPÁJANÍM
PROSTREDIE : VI. PODLA STN 33 2000-5-51:2010

Inžinierske siete :

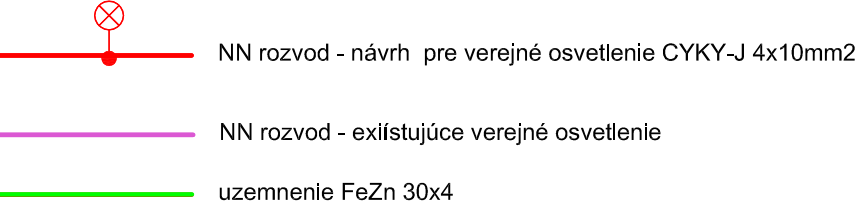

Legenda :

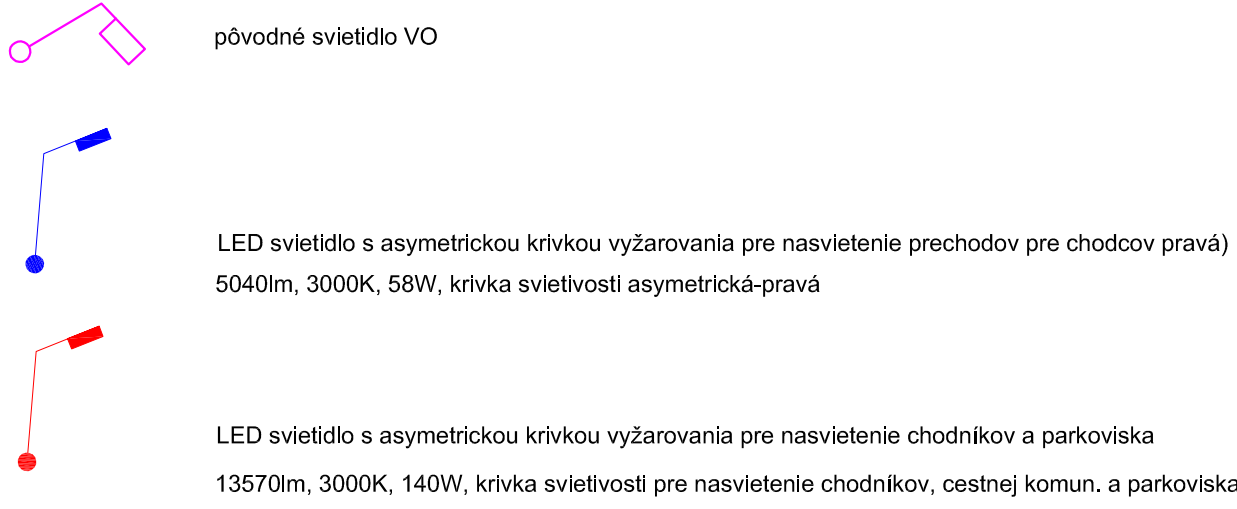

ZÁKAZKA:

PARKOVISKO OKRUŽNÁ 7-9 A

AUTOBUSOVÁ ZASTÁVKA - PD

daqe

DAQE Slovakia s.r.o.

Príbrnava 62, 010 01 Žilina

+421 908 047 197

piftonak@daqe.sk

+421 904 274 782

vons@daqe.sk

OBJEKT:

S002- VEREJNÉ OSVETLENIE

PRÍLOHA:

VEREJNÉ OSVETLENIE -SITUÁCIA

INVESTOR:

Mesto Trnava, Hlavná 1, 917 71, Trnava

KRAJ:

TRNAVSKÝ

OKRES:

TRNAVA

K.Ú.:

TRNAVA

AUTOR NÁVRHU:

ING. JURAJ SERAFÍN

ZODPOVEDNÝ PROJEKTANT:

ING. PETER VONŠ

NAVRHOL - VYPRACOVAL:

ING. JURAJ SERAFÍN

KONTROLOVAL:

ING. LUKÁŠ ROLKO

ČÍSLO ZÁKAZKY:

DÁTUM:

11/2019

STUPEŇ:

DSPRS

MIERKA:

1:250

FORMÁT

4 x A4

ČÍSLO PRÍLOHY:

SÚPRAVA:

02