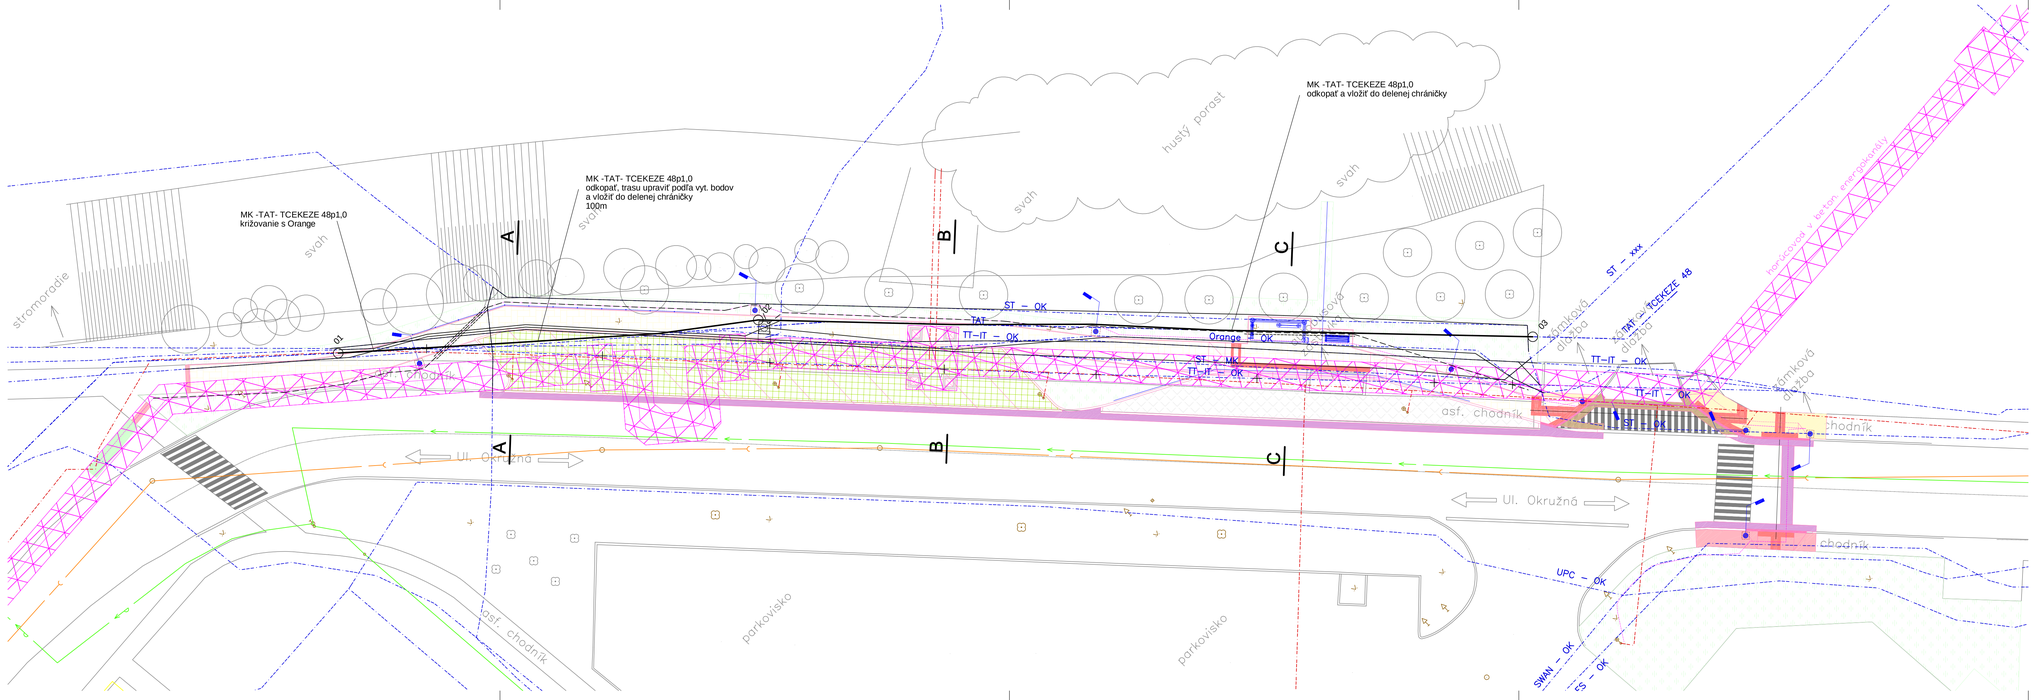

LEGENDA PLÔCH:

- AUTOBUSOVÁ ZASTÁVKA - ZASTÁVKOVÝ PRUH Z CEMENTOBETÓNOVÝM POVRCHOM
  plocha = 89,0m2
- PARKOVACIA PLOCHA PRE VOZIDLA SKUPINY 01 – VSAKOVACIA BETÓNOVÁ DLAŽBA
  plocha = 215,0m2
- CHODNÍK PRE PEŠÍCH - BETÓNOVÁ DLAŽBA 200x100x6cm
  plocha = 270,0m2 (244m2 bezfázová/bezšpárová+26m2 fázová/šparová)
- OBNOVA PÔVODNEJ PLOCHY Z BETÓNOVEJ DLAŽBY PO OSADENÍ NOVÉHO OBRUBNÍKU
  plocha = 12,0m2
- CHODNÍK PRE PEŠÍCH – ASFALTOBETÓNOVÝ POVRCH
  plocha = 16,0m2
- DOPLNENIE KONŠTRUKČNÝCH VRSTIEV VOZOVKY PO OSADENÍ NOVÉHO OBRUBNÍKU
  plocha = 64,0m2
- OBNOVA ZELENE PO UKONČENÍ STAVEBNÝCH PRÁC, ZAHUMUSOVANIE, ZATRÁVNENIE
  plocha = 564,0m2

- pôvodná trasa telekomunikačného vedenia
- nová upravená časť telekomunikačného vedenia
- 01 vytyčovací bod - nová pozícia vedenia

VYTYČOVACIE BODY ČASTI SO 05.4

B	Y	X
01	535082.8293	1257511.3239
02	535056.4079	1257533.8749
03	535012.2401	1257580.0039

ZÁKAZKA:

PARKOVISKO OKRUŽNÁ 7-9 A AUTOBUSOVÁ ZASTÁVKA - PD

OBJEKT: **SO 05.4- Úprava vedení TAT a.s.**

PRÍLOHA: **Situácia**

DAQE Slovakia s.r.o.
Pribinova 8953/62, 010 01 Žilina
+421 908 047 197
pitonak@daqe.sk
+421 904 274 782
vons@daqe.sk

INVESTOR: Mesto Trnava, Hlavná 1, 917 71 Trnava			ČÍSLO ZÁKAZKY: 19-165V
KRAJ: TRNAVSKÝ	OKRES: TRNAVA	K.Ú.: TRNAVA	DÁTUM: 02/2020
AUTOR NÁVRHU: Ing. Milan Chupáč	ZODPOVEDNÝ PROJEKTANT: Ing. Milan Chupáč		STUPEŇ: DSP/RP
NAVRHOL - VYPRACOVAL: Ing. Milan Chupáč	KONTROLOVAL: Ing. Viliam Gavenda		MIERKA: 1:200
			FORMÁT: 5xA4
			ČÍSLO PRÍLOHY: 02
			SÚPRAVA: