



parkovacia plocha	chodník	úprava terénu
-------------------	---------	---------------

# VZOROVÝ PRIEČNY REZ A-A - PARKOVACIA PLOCHA

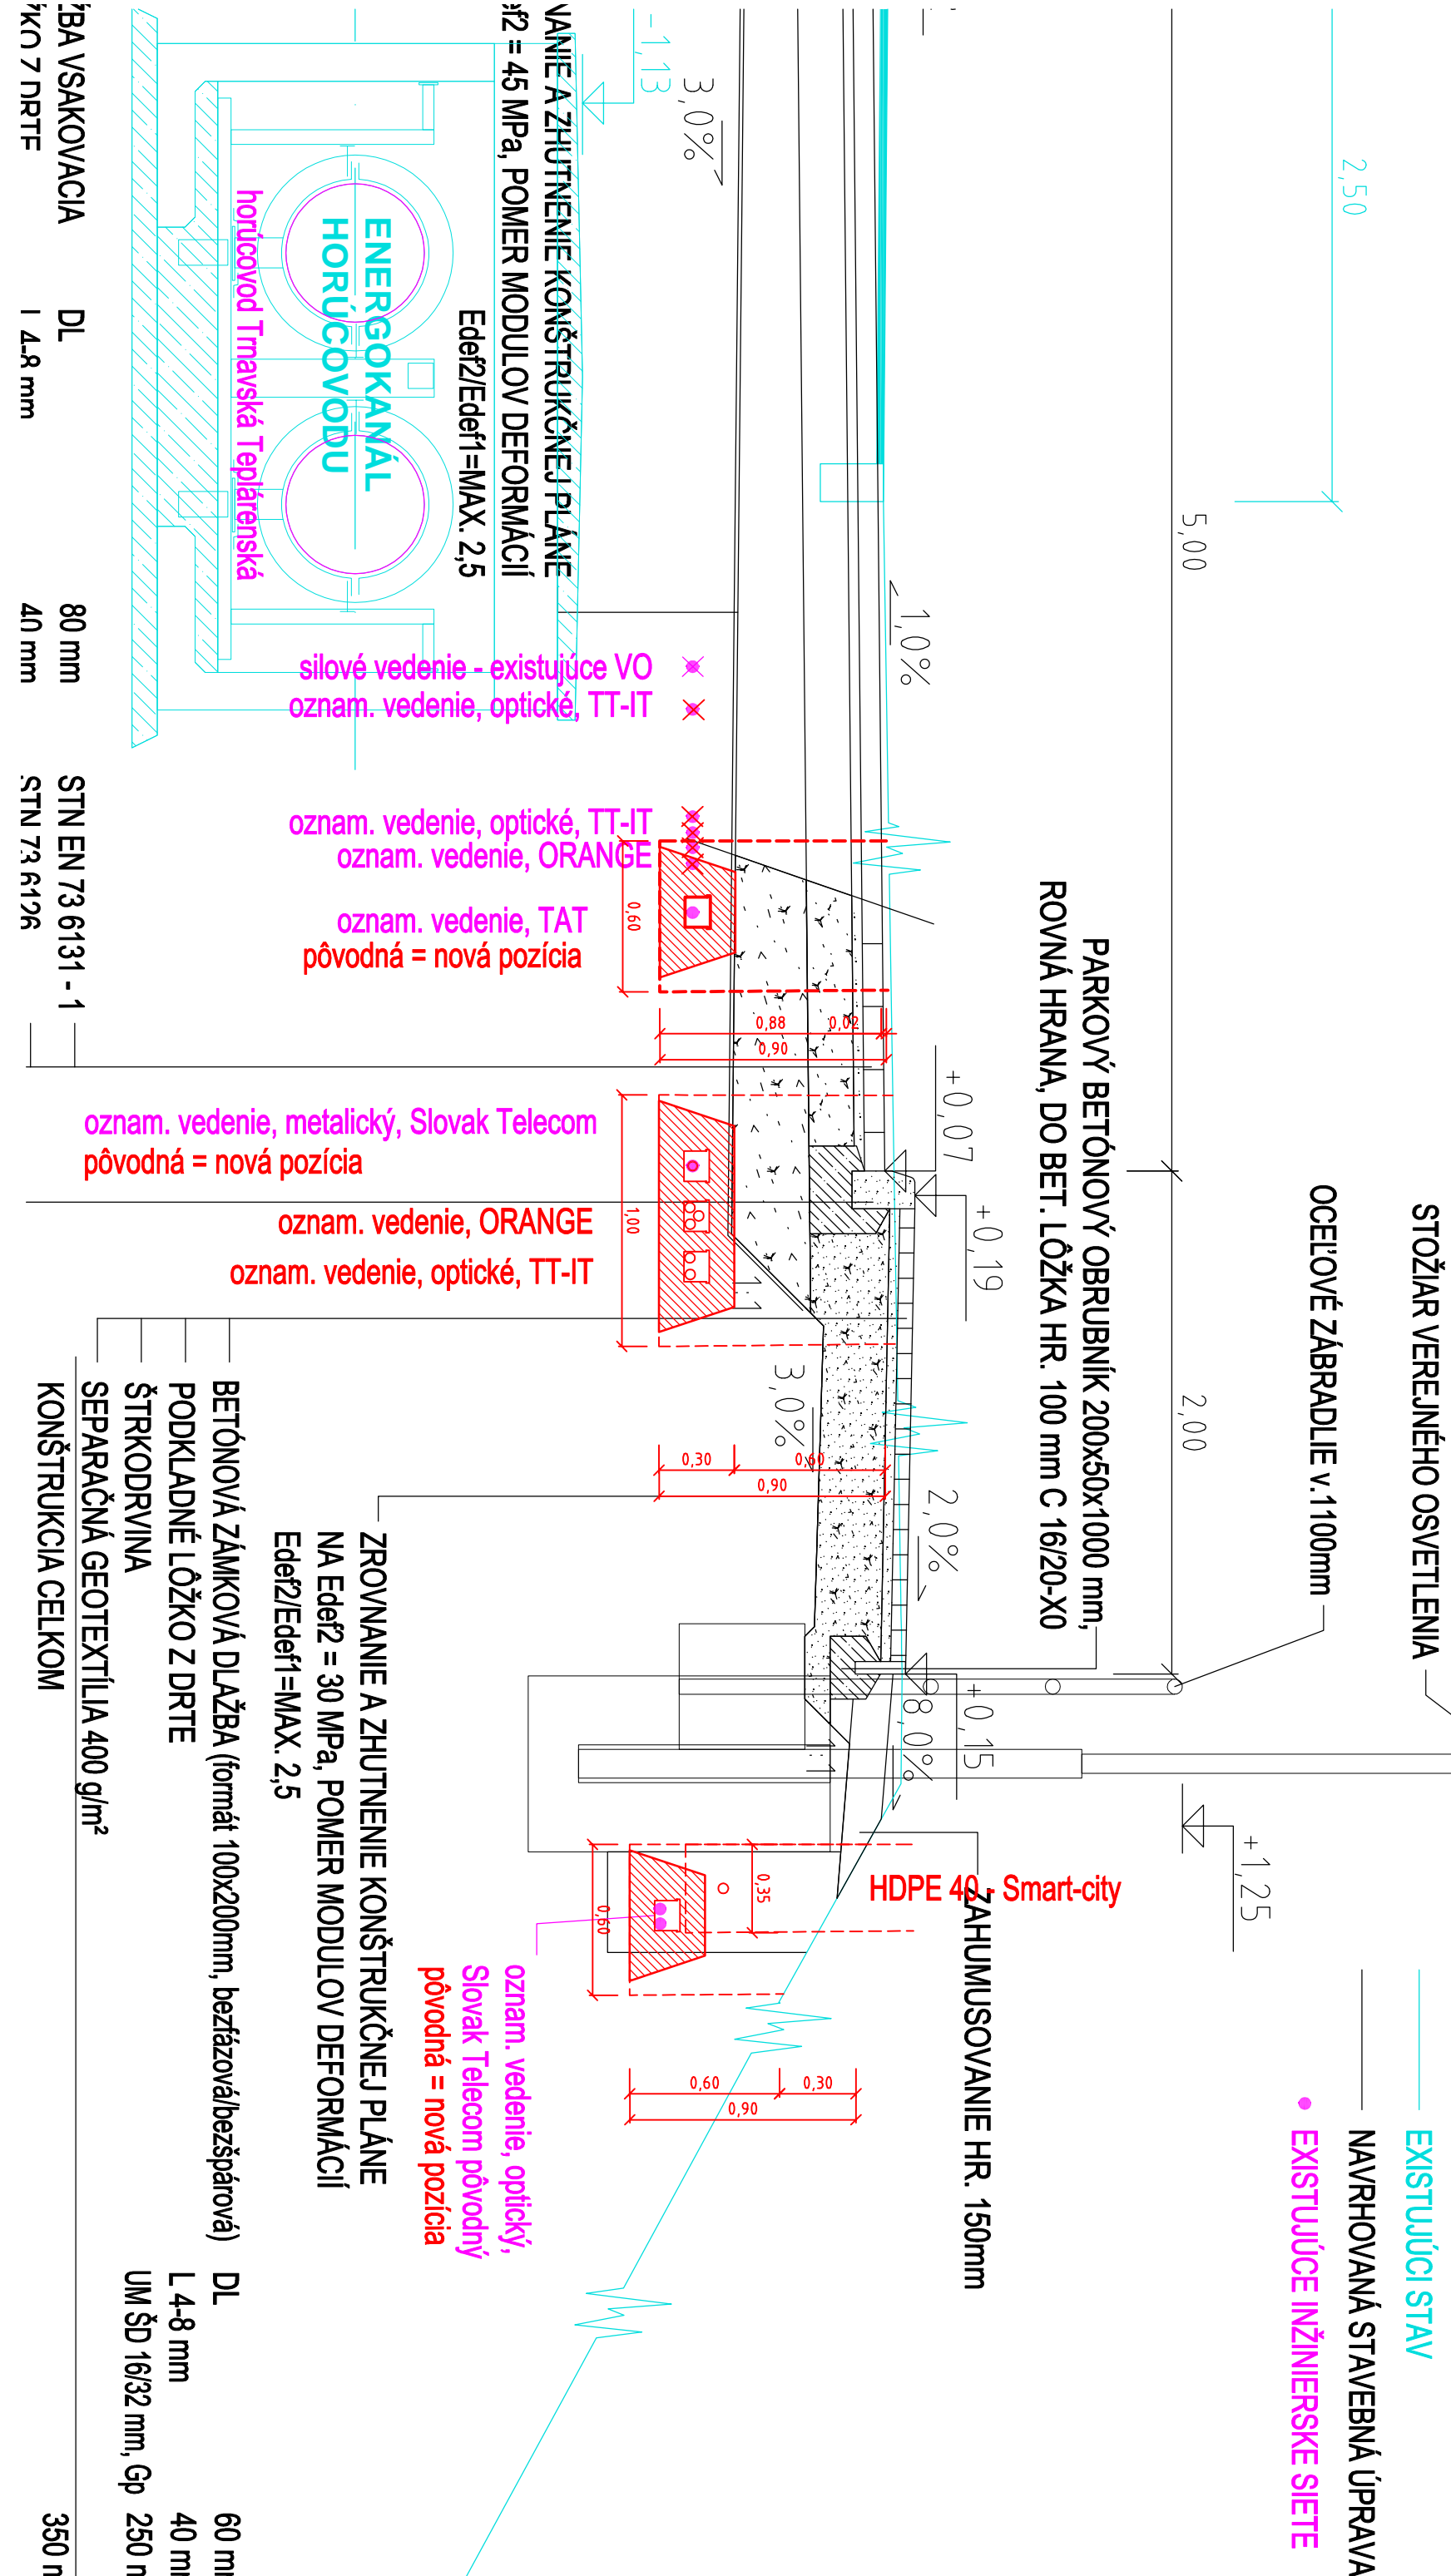


avkový pruh	nástupišťe/chodník		prístrešok	úprava terénu
-------------	--------------------	--	------------	---------------

## VZOROVÝ PRIEČNY REZ C-C - AUTOBUSOVÁ ZASTÁVKA

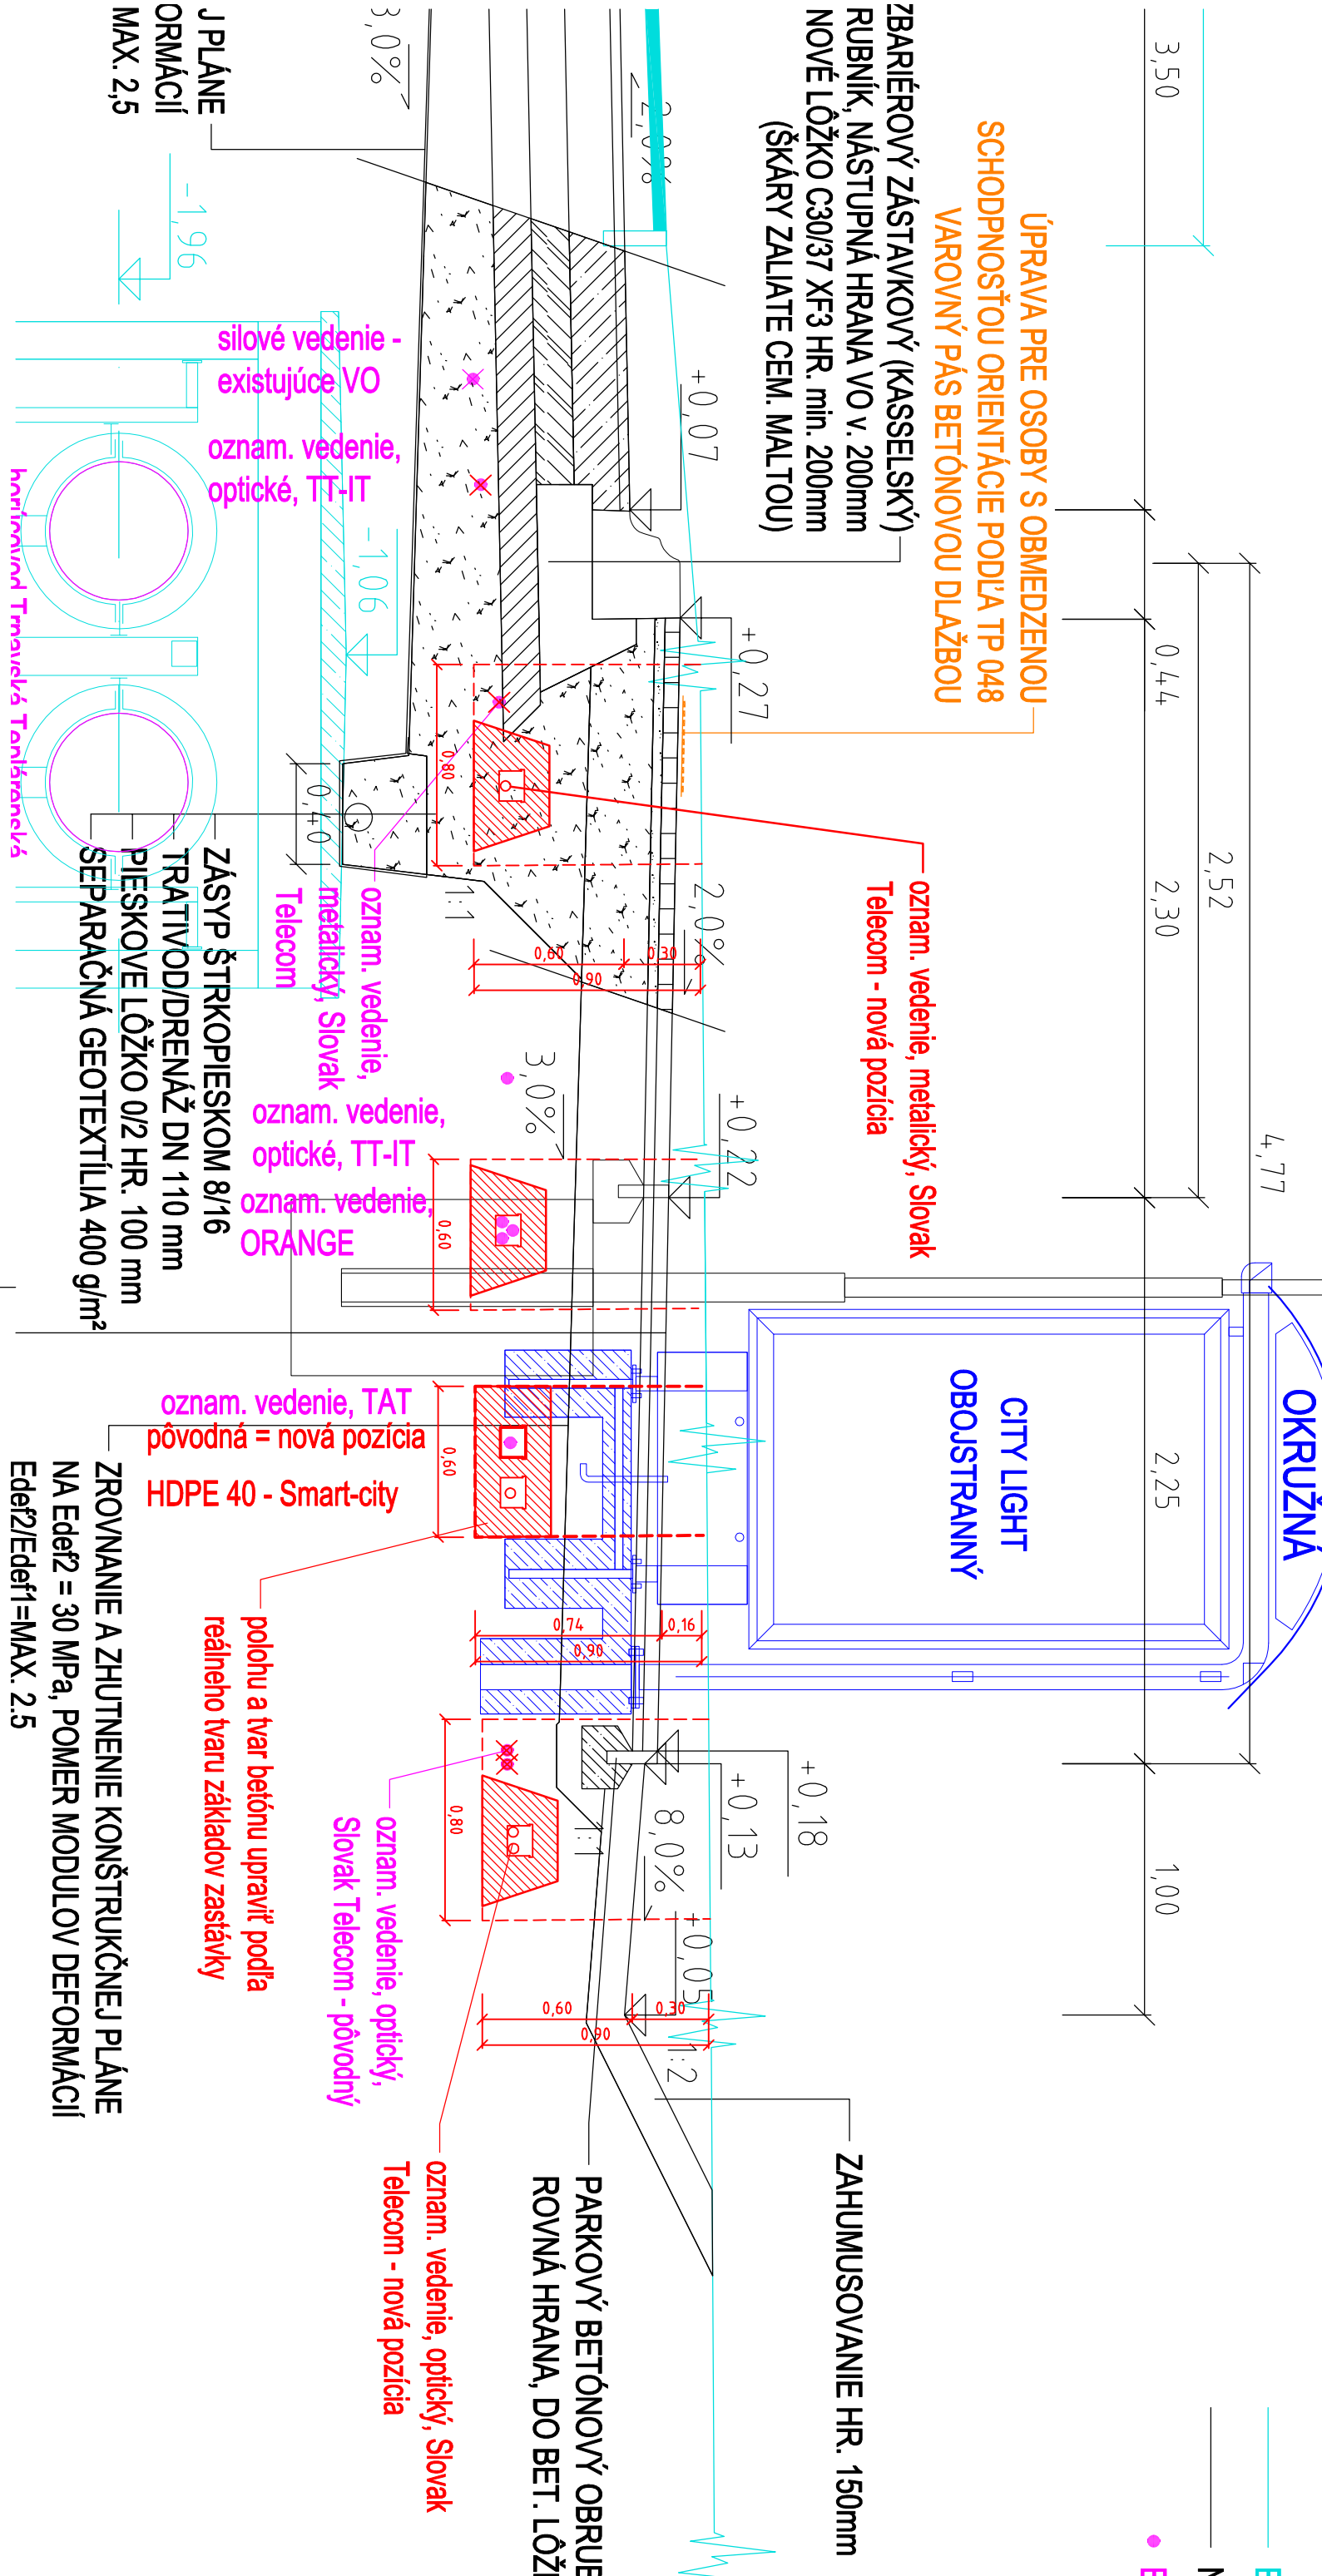


parkovacia plocha	chodník	úprava terénu
-------------------	---------	---------------

# VZOROVÝ PRIEČNY REZ B-B ŠACHTA HORÚCOVODU

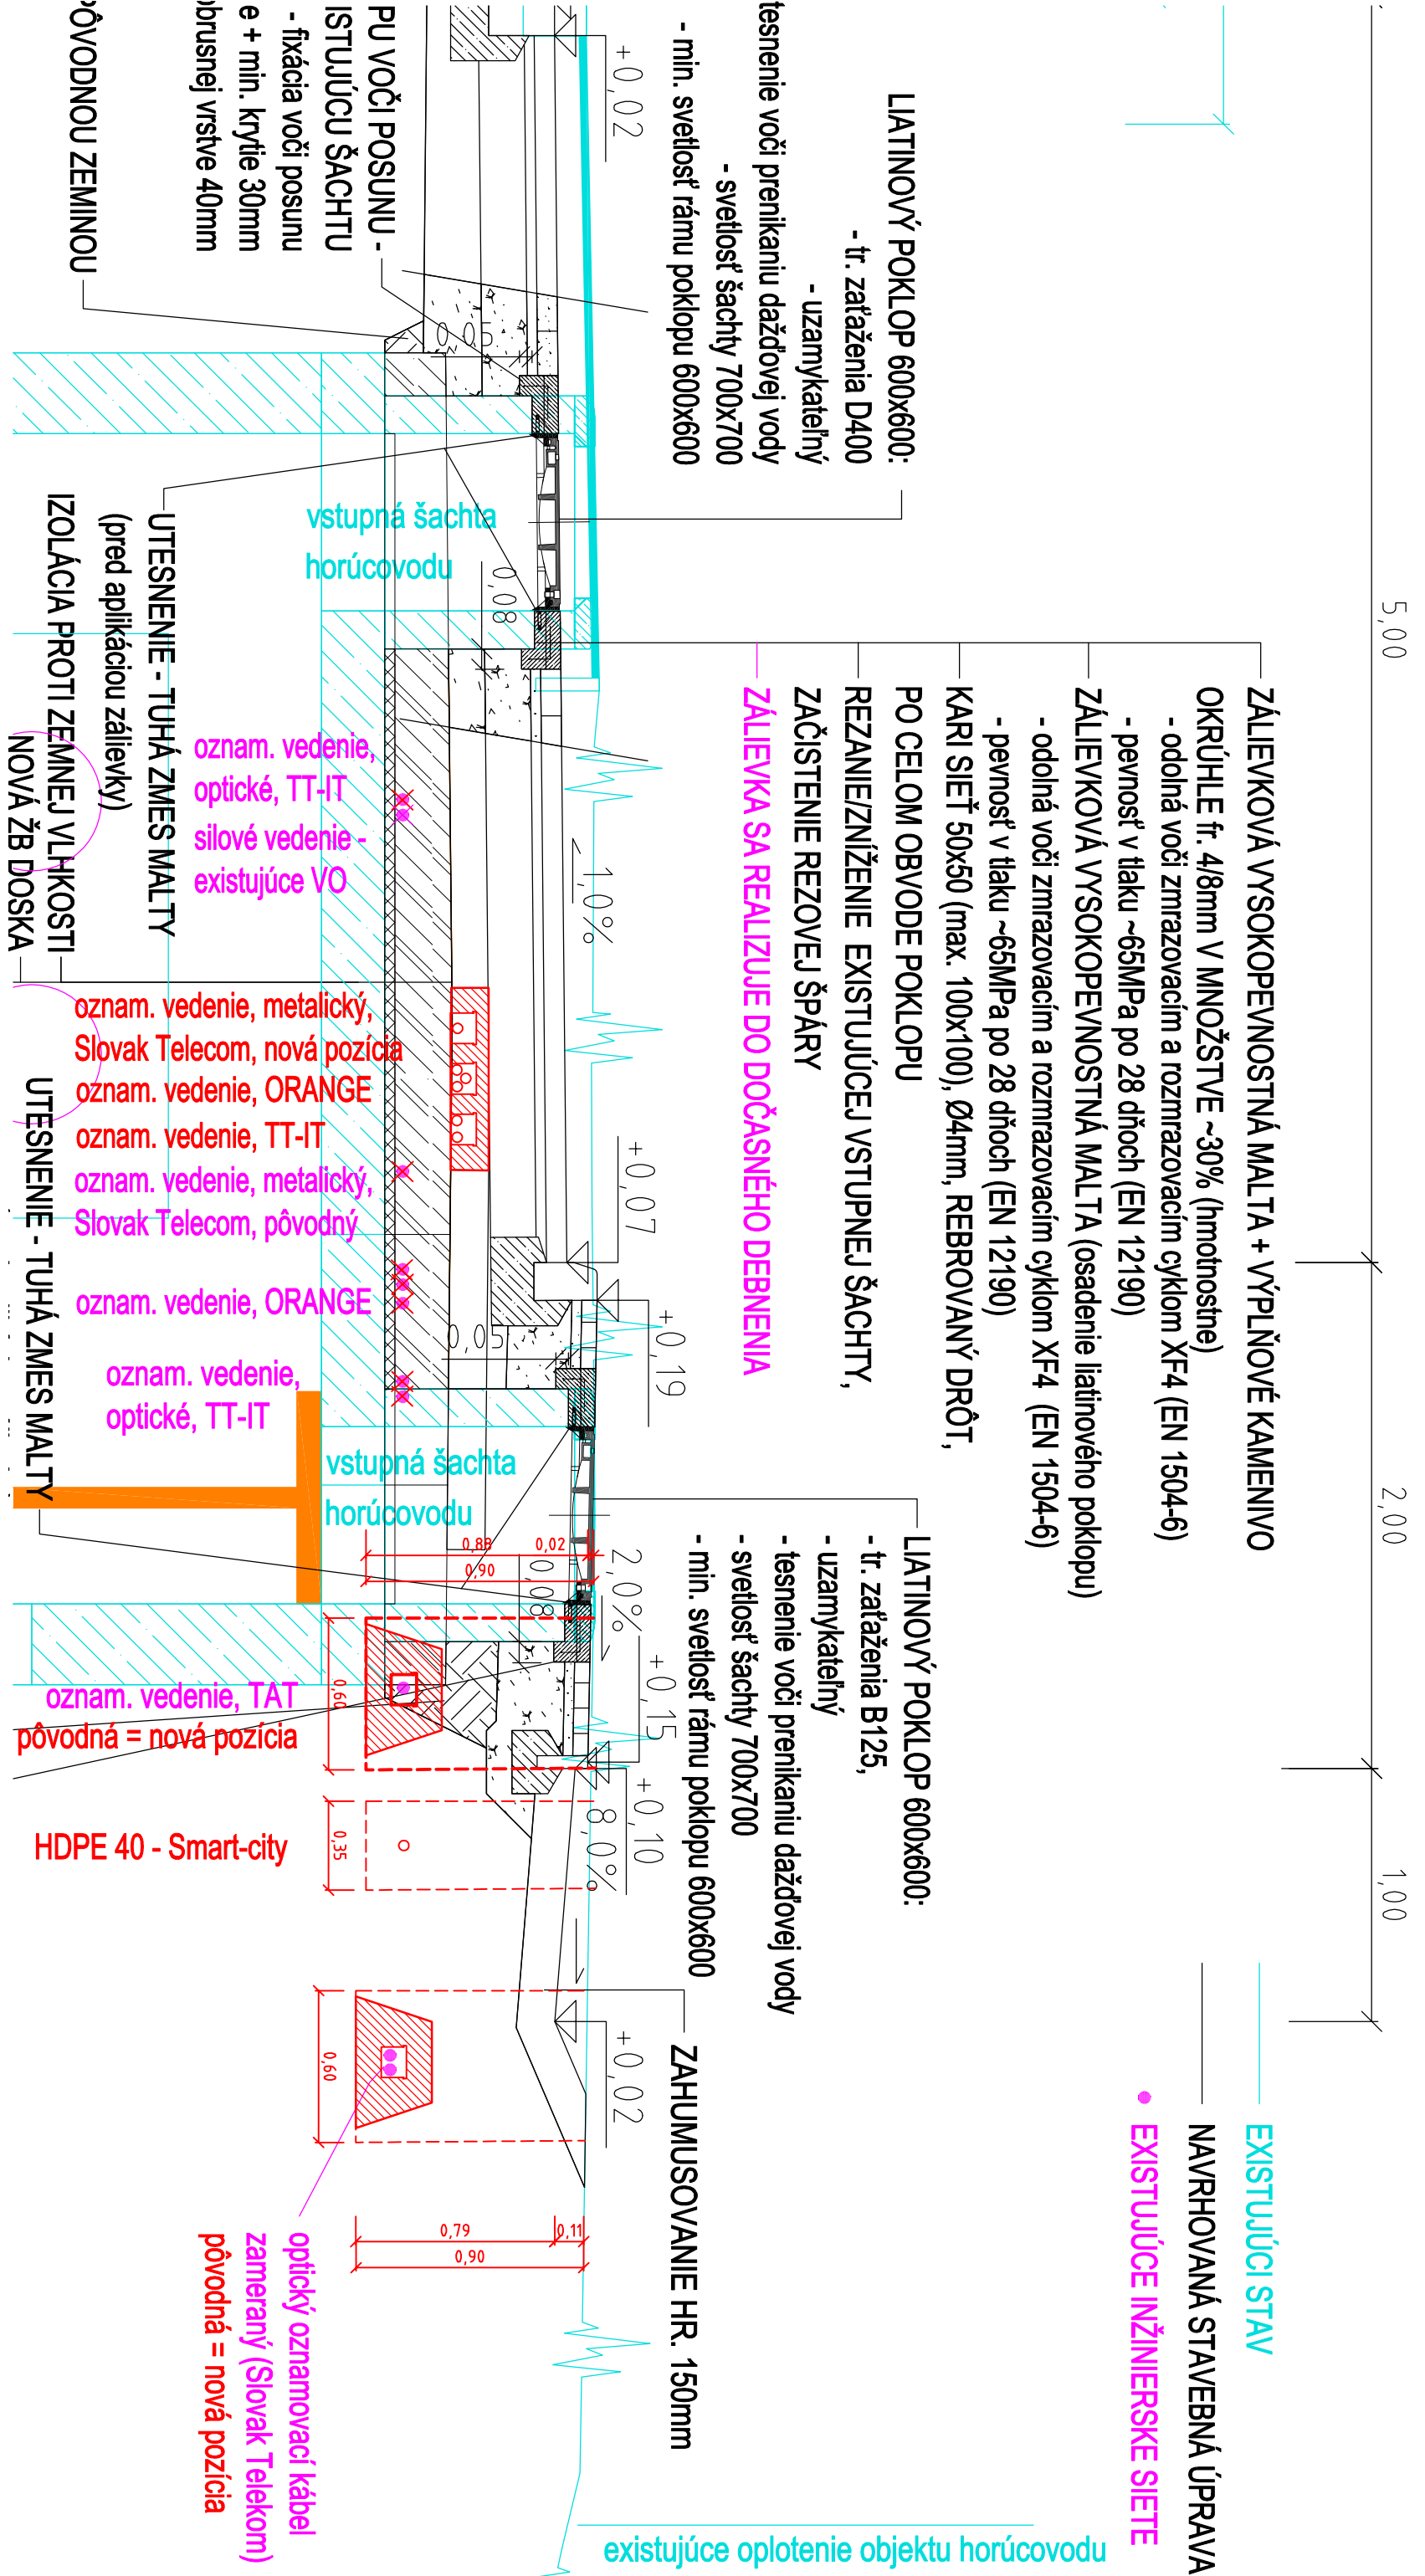

pocho	chodník	úprava ter
-------	---------	------------

## REZ - KÁBLOVÁ KOMORA

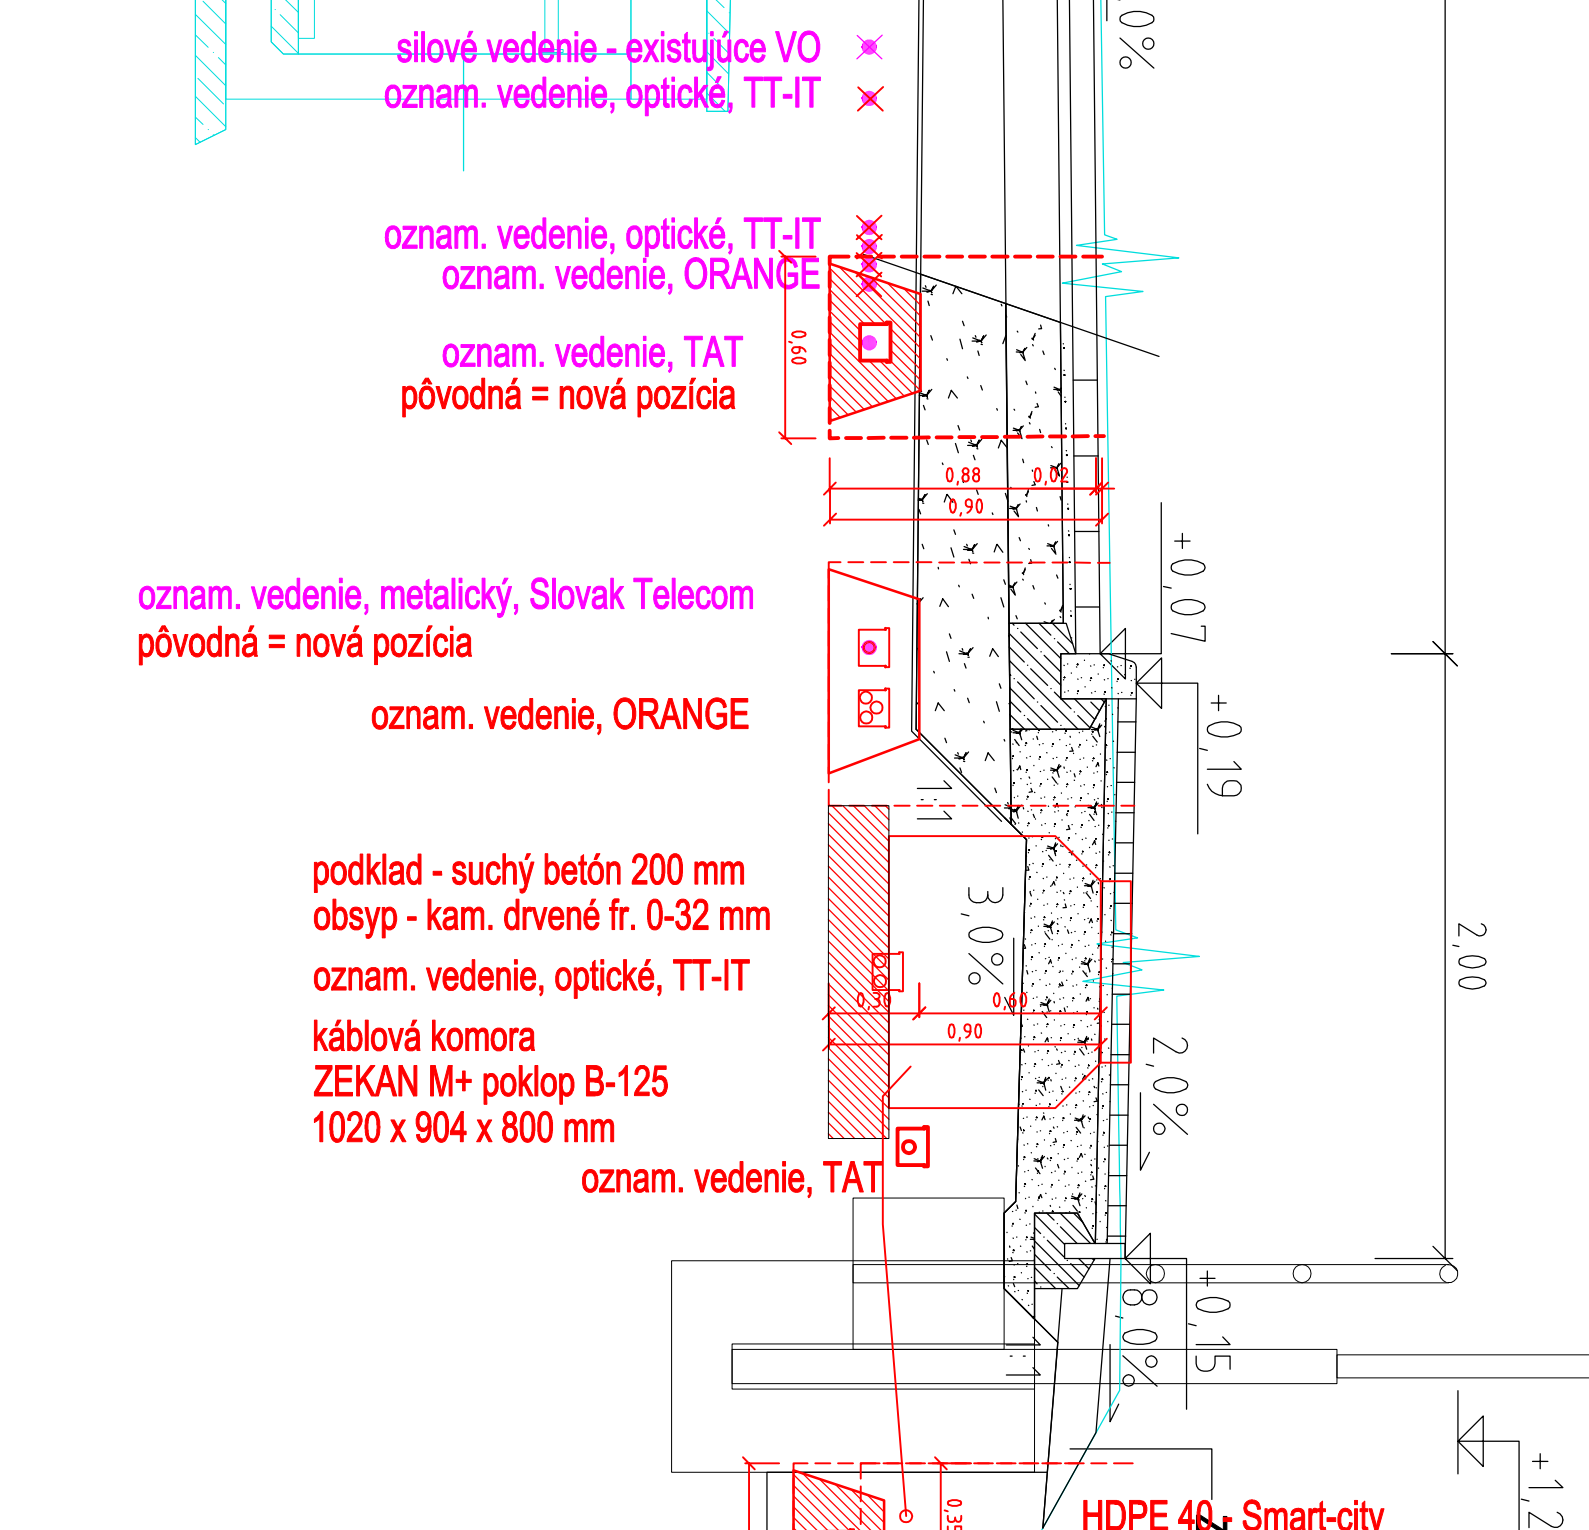[illegible]