




VZOROVÝ PRIEČNY REZ - AUTOBUSOVÁ ZASTÁVKA M 1:50

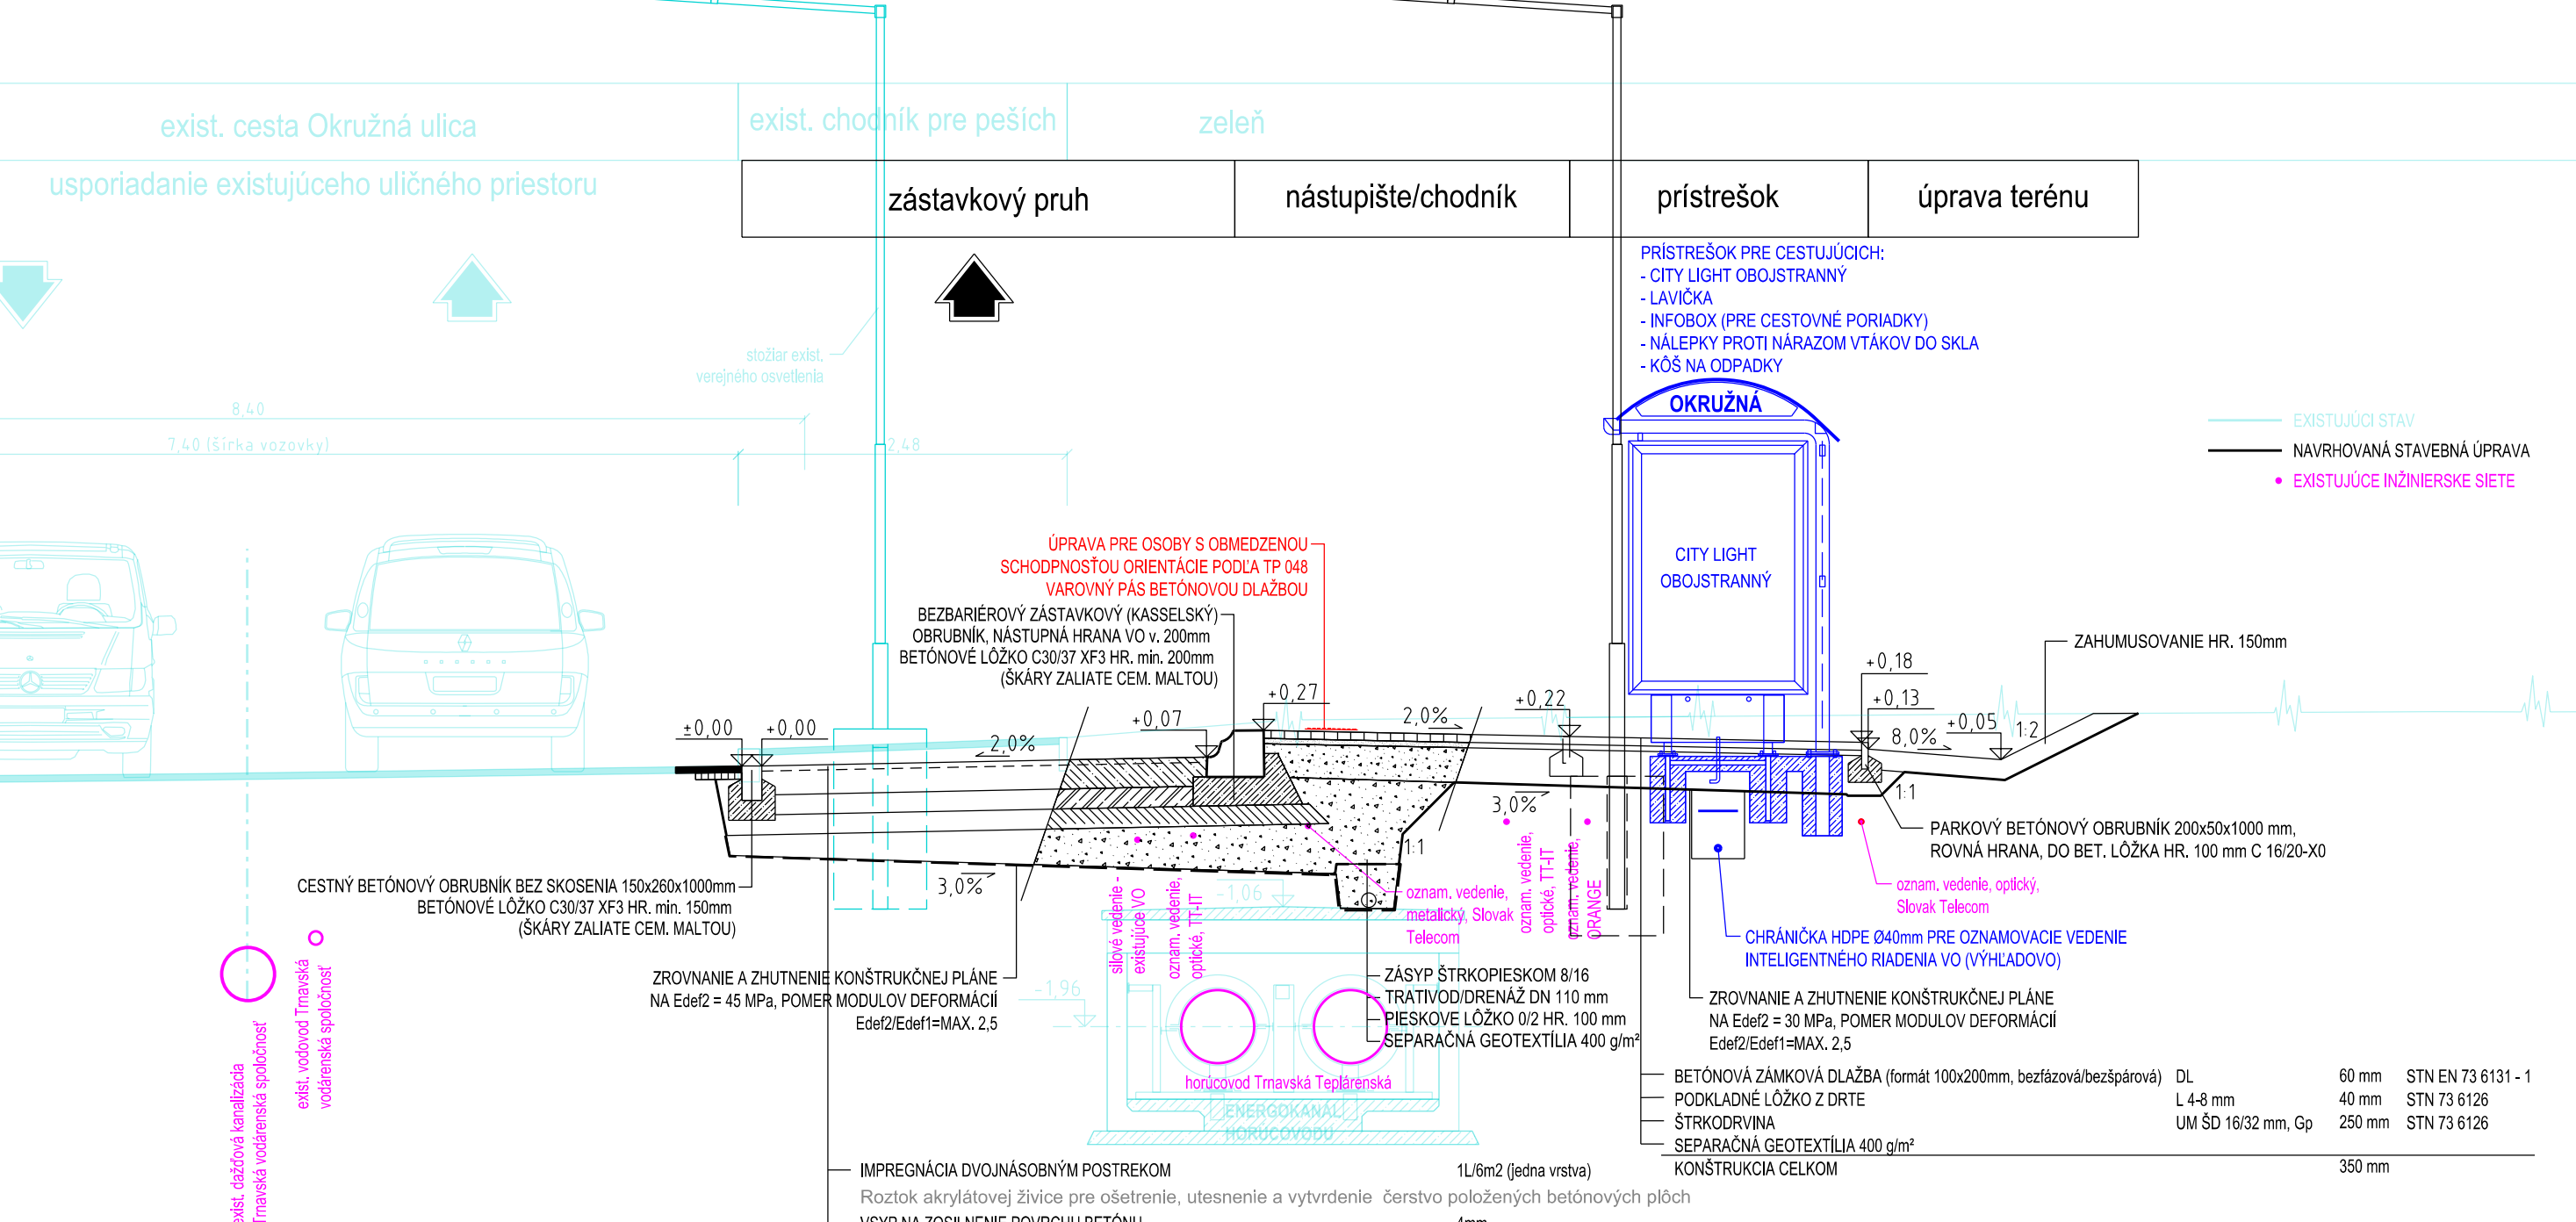


DETAIL - OSADENIE CESTNÉHO OBRUBNÍKU M 1:20

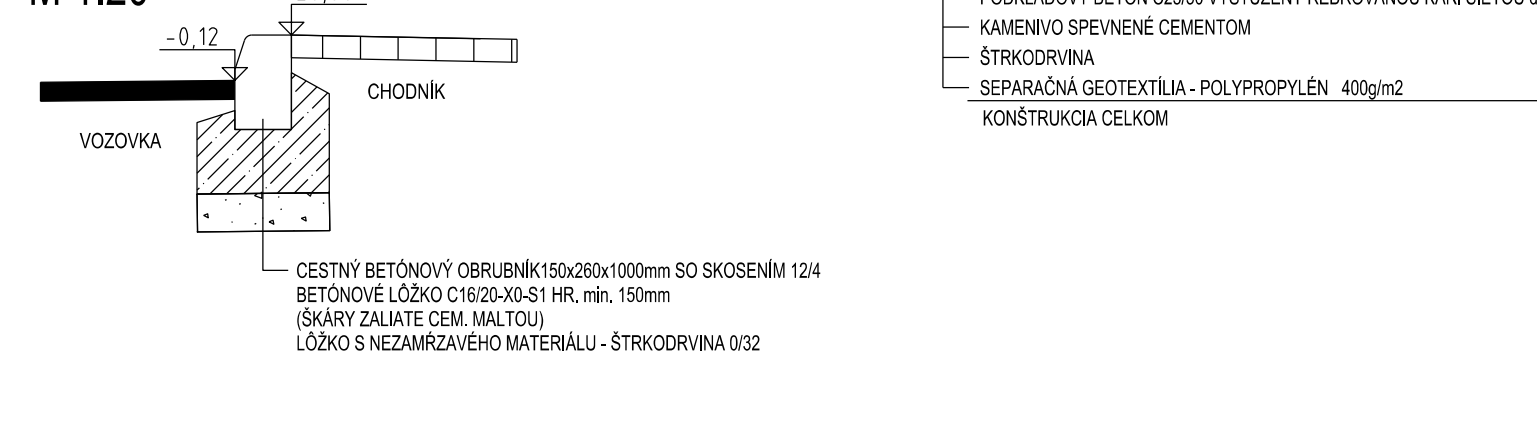


VZOROVÝ PRIEČNY REZ - PARKOVACIA PLOCHA M 1:50

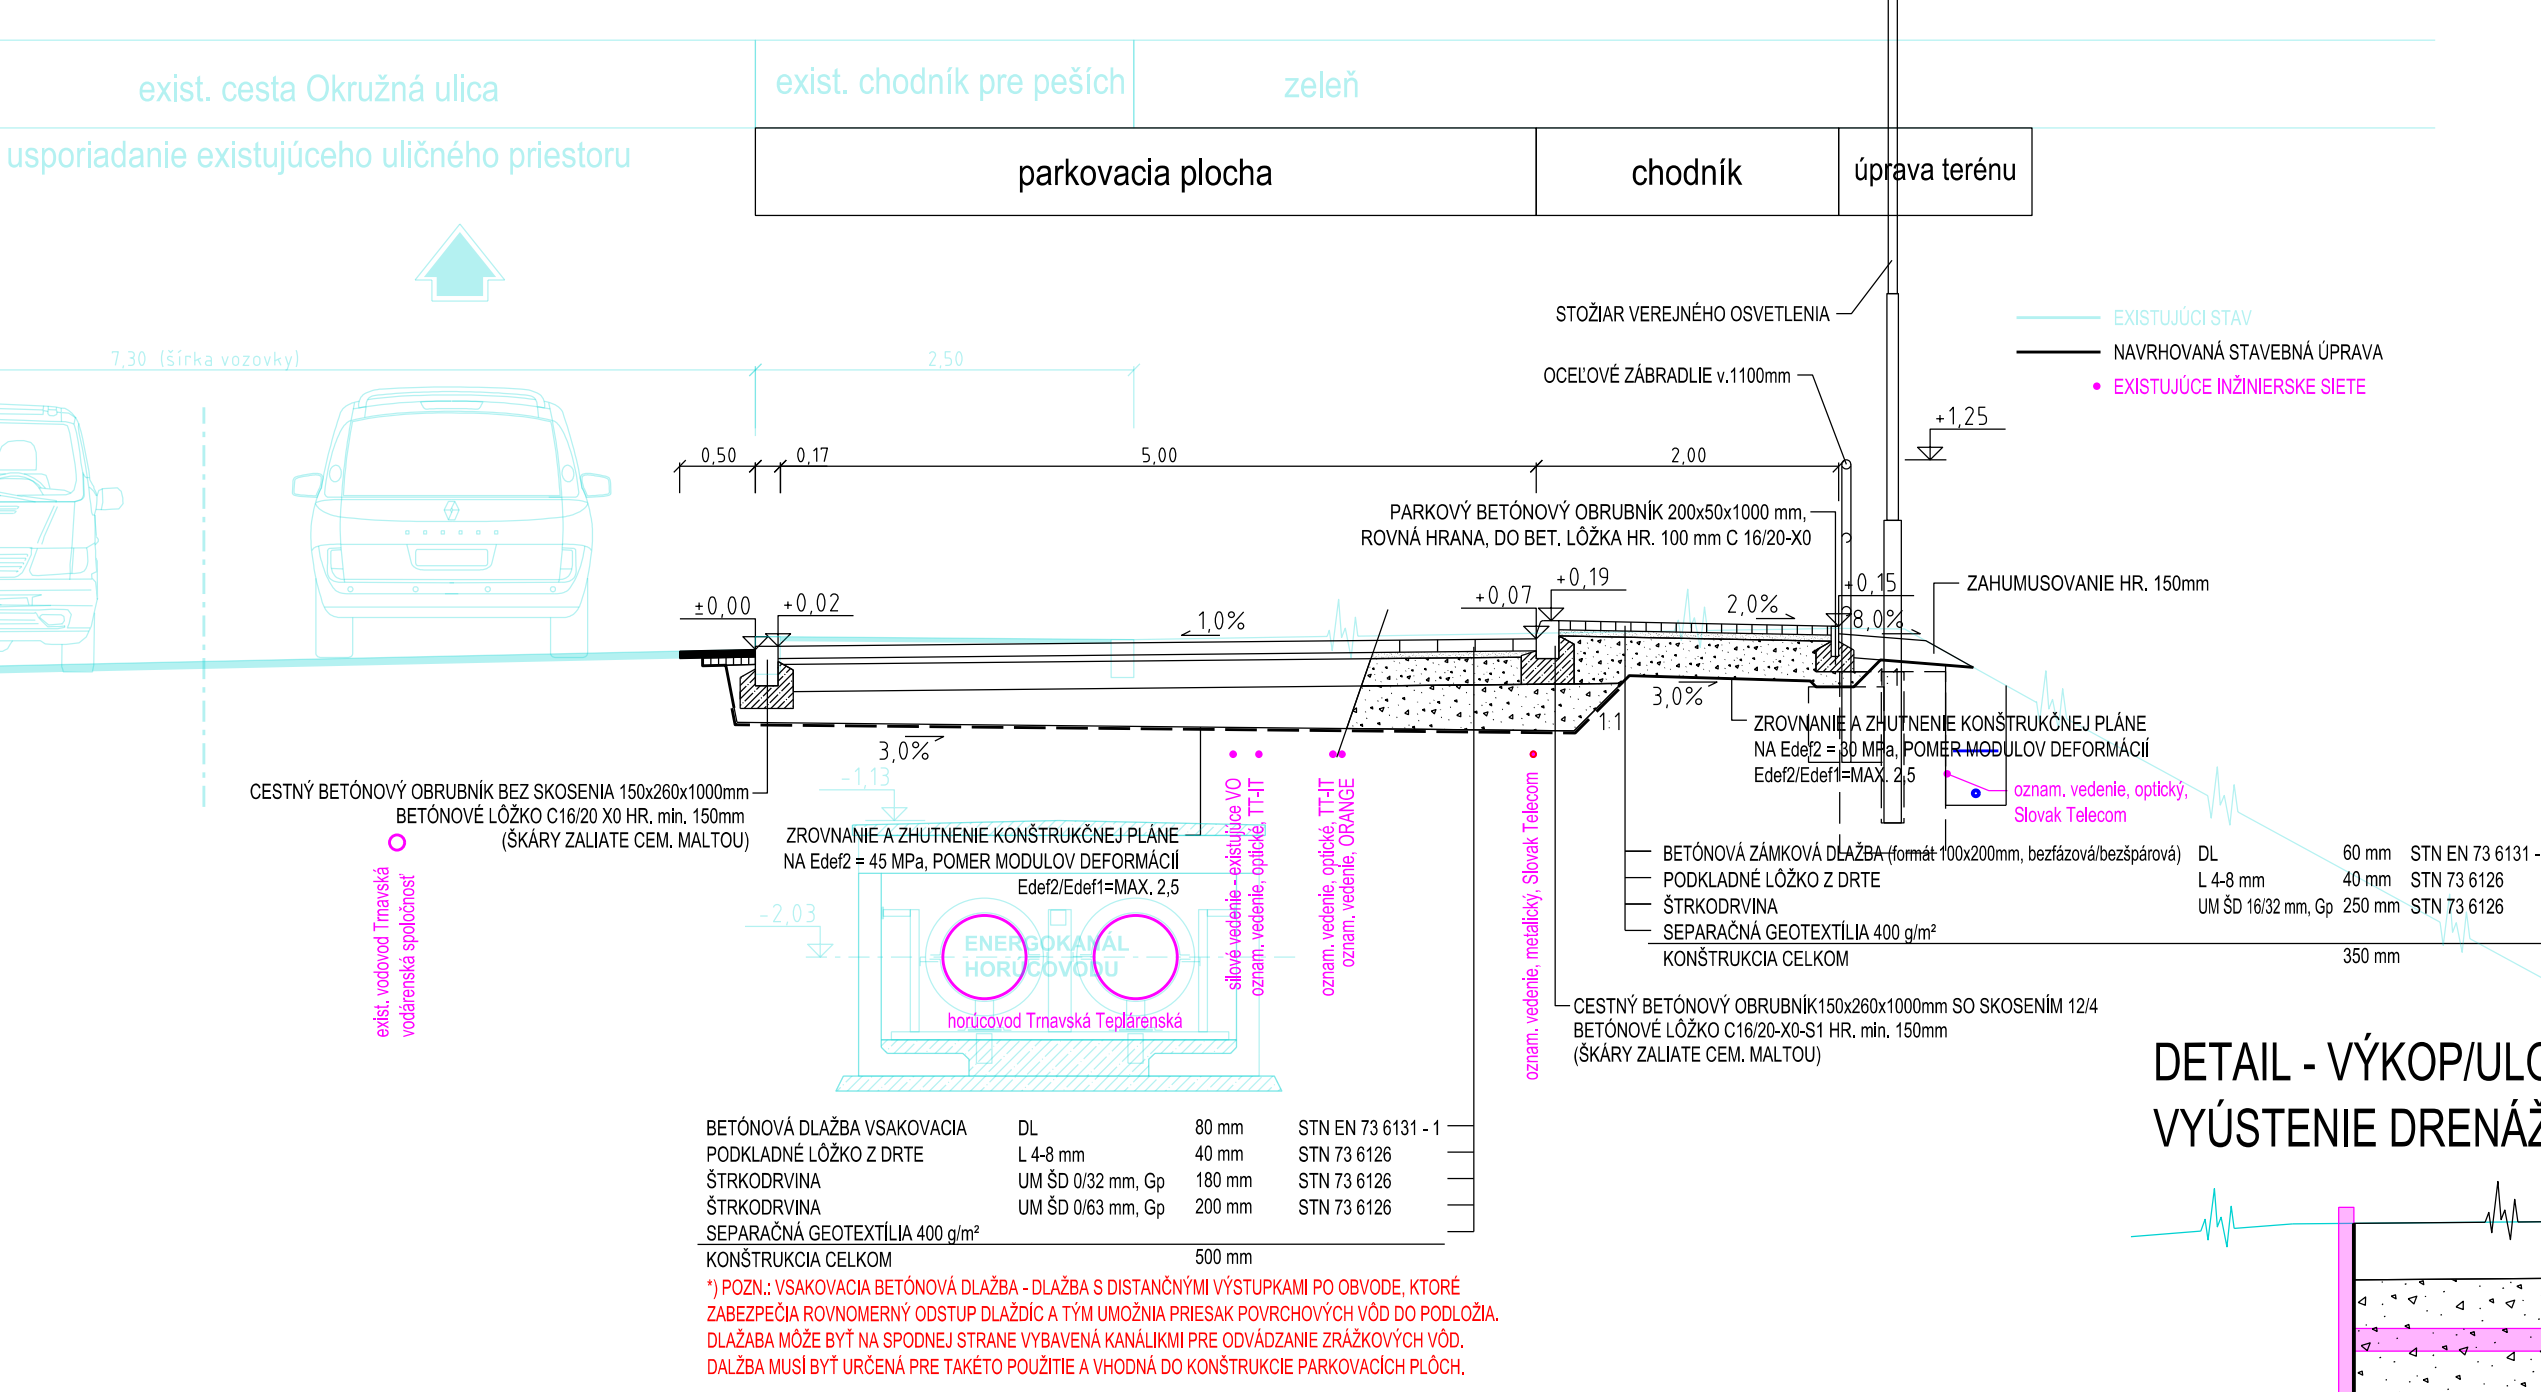


DETAIL - OSADENIE CESTNÉHO OBRUBNÍKU POZDĹŽ PARKOVACEJ PLOCHY M 1:20

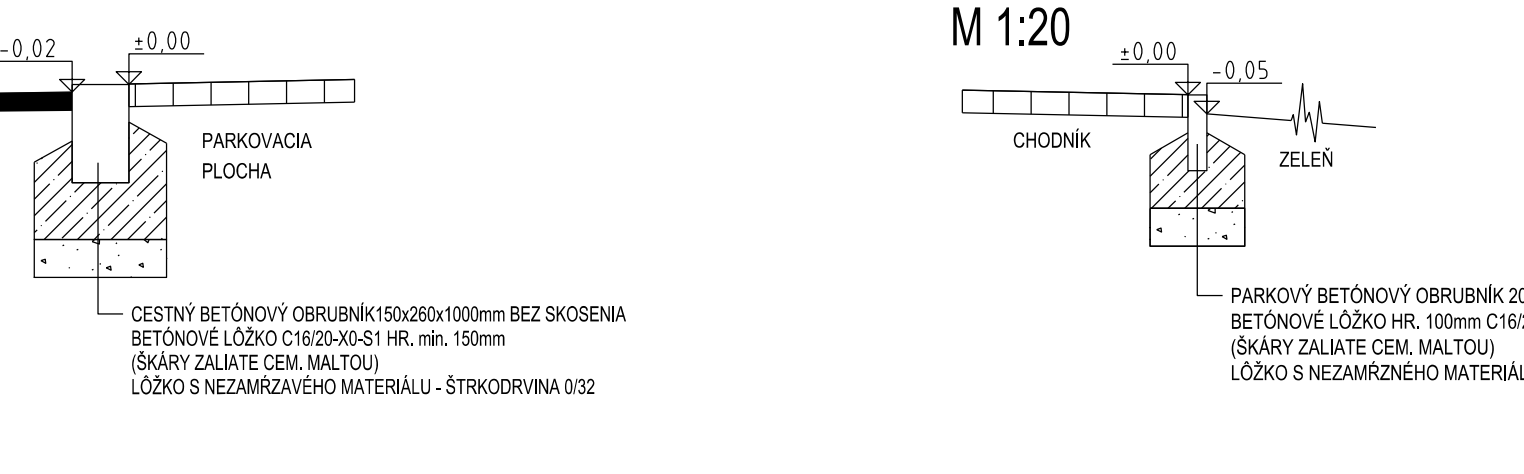


DETAIL - OSADENIE PARKOVÉHO OBRUBNÍKU M 1:20

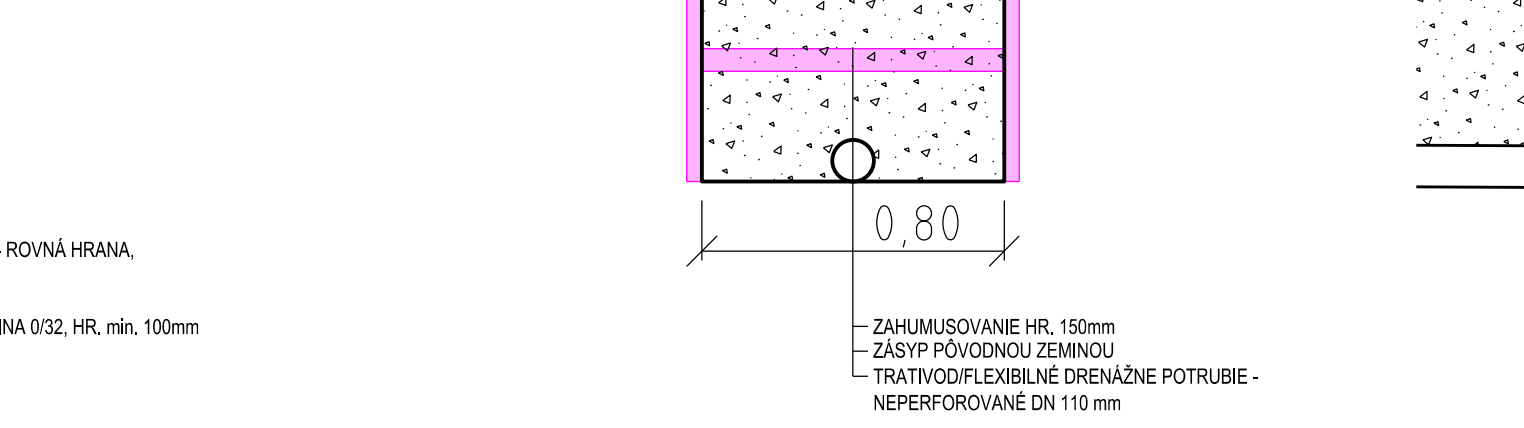


DETAIL - ULOŽENIA OZNAMOVACIEHO VEDENIA V MIESTE STOŽIARU VO M 1:20

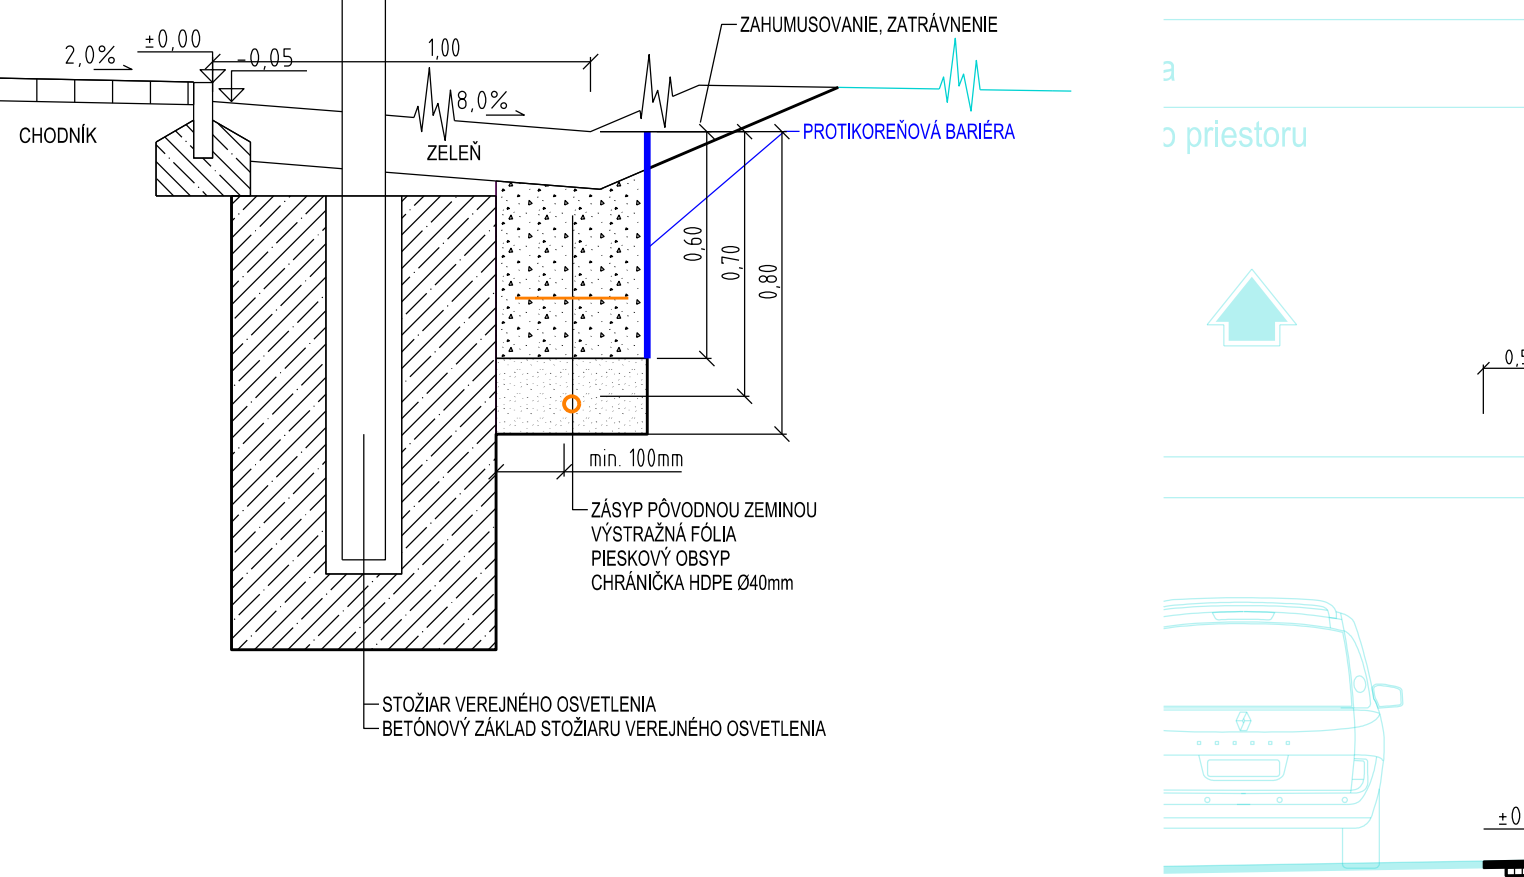

DETAIL - VÝKOP/ULOŽENIE NEPERFOROVANÉHO FLEXIBILNÉHO POTRUBIA VYÚSTENIE DRENÁŽE ZASTÁVKOVÉHO PRUHU M 1:20

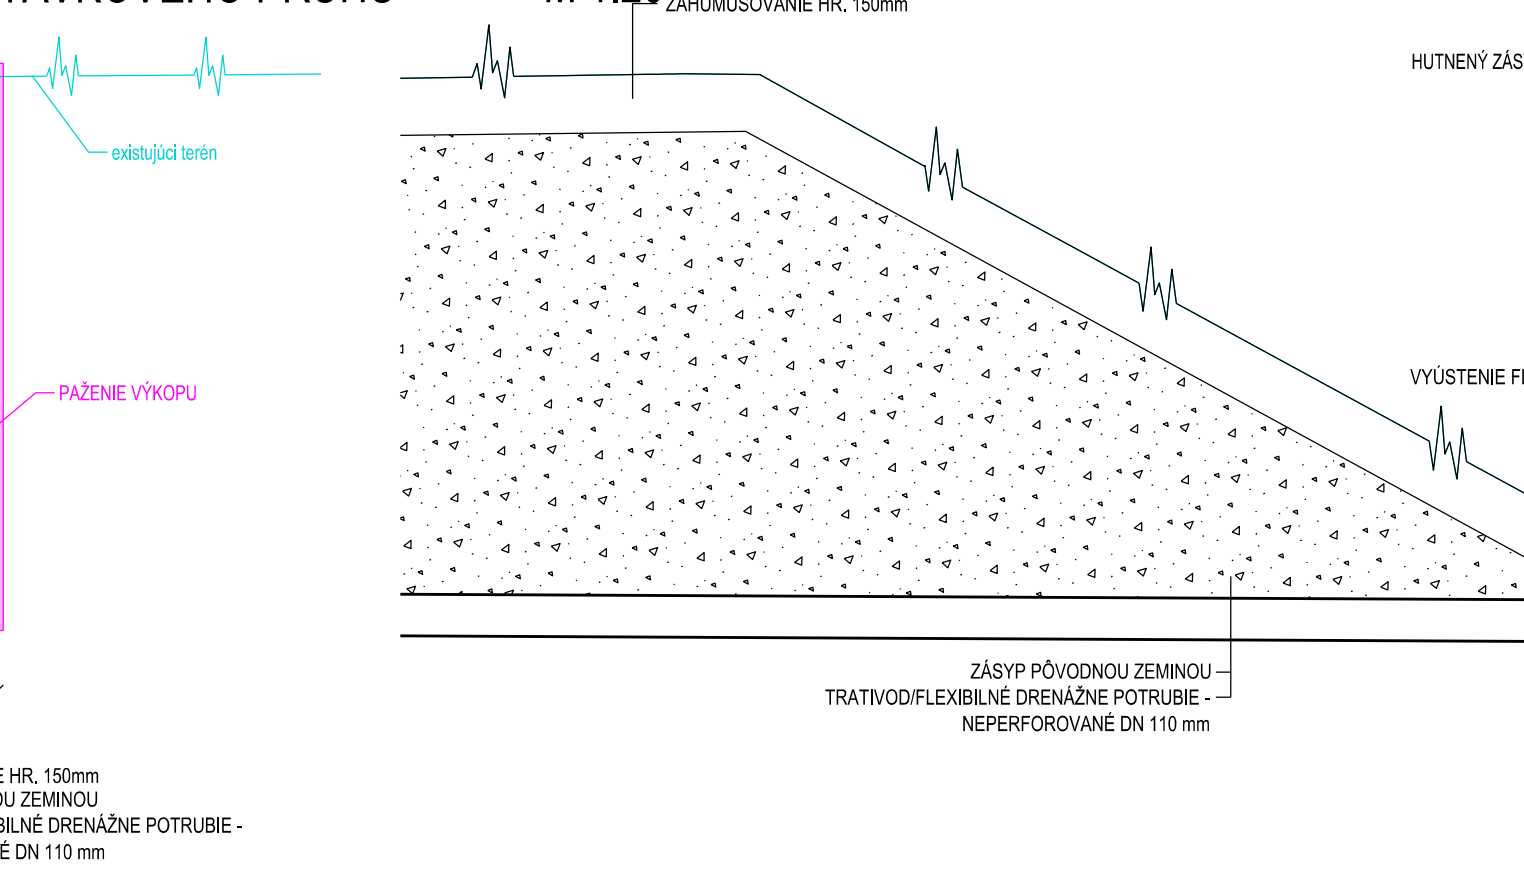


VZOROVÝ PRIEČNY REZ M 1:50

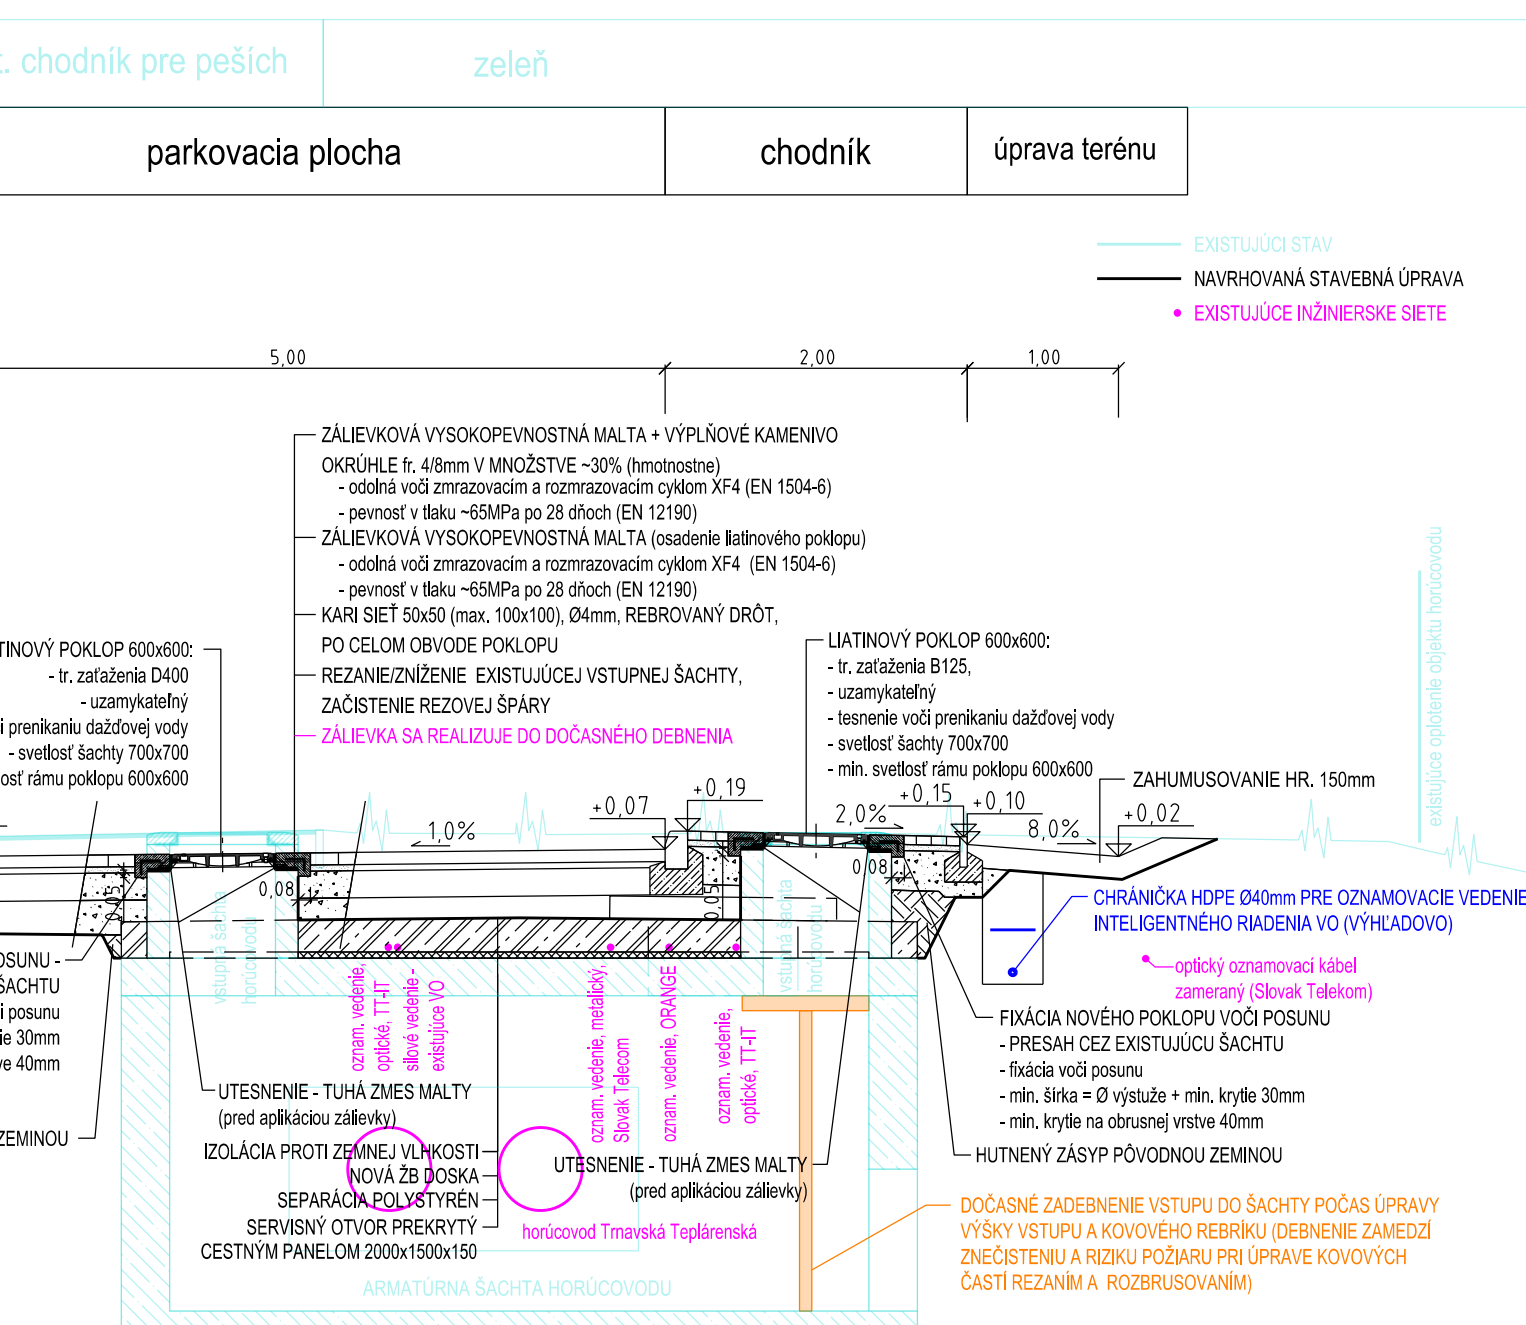


DETAIL - OSADENIE CESTNÉHO OBRUBNÍKU POZDĹŽ ZASTÁVKOVÉHO PRUHU M 1:20




DETAIL - VÝŠKOVÁ ÚPRAVA VSTUPNEJ ŠACHTY HORÚCOVODU M 1:20

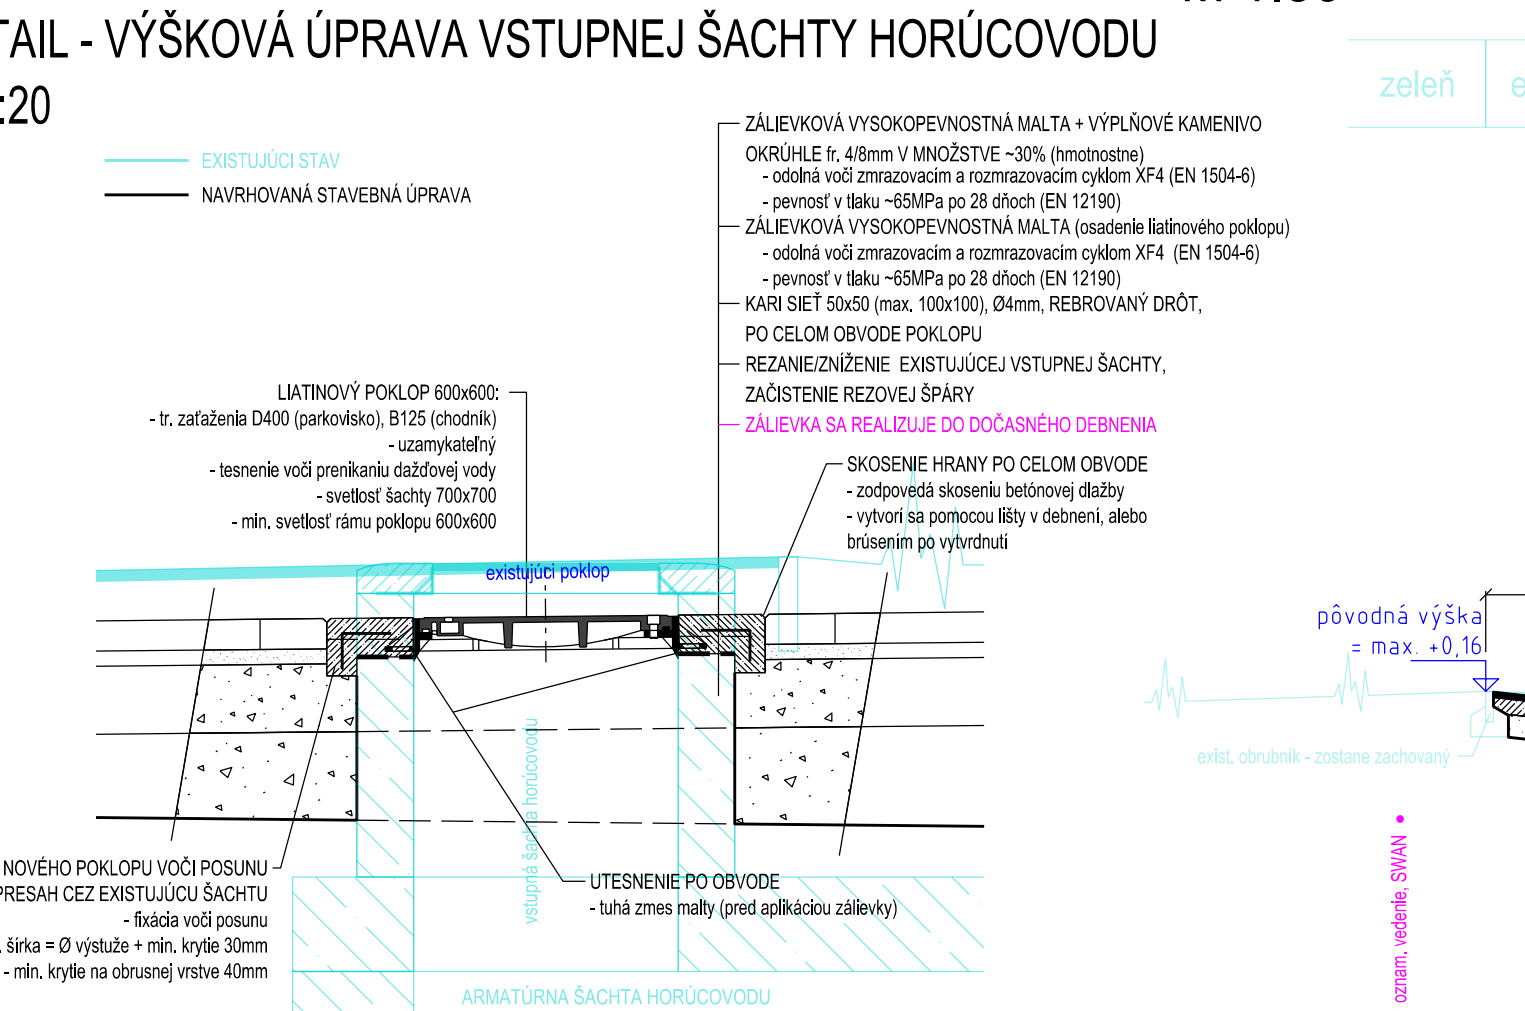

DETAIL - OSADENIE CESTNÉHO OBRUBNÍKU POZDĹŽ ZASTÁVKOVÉHO PRUHU M 1:20

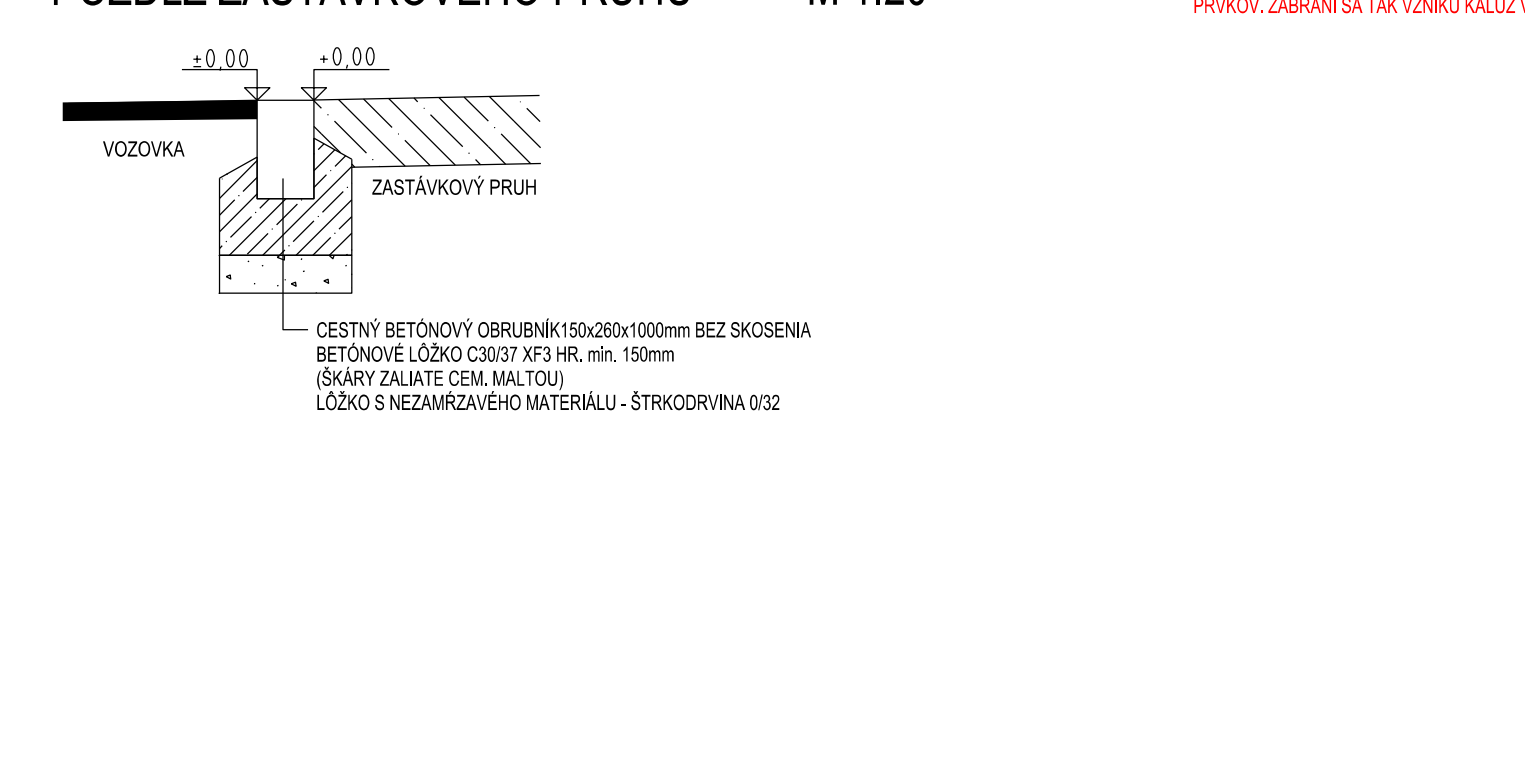

VZOROVÝ PRIEČNY REZ - ÚPRAVA CHODNÍKU V MIESTE PRIECHODU PRE CHODCOV M 1:50

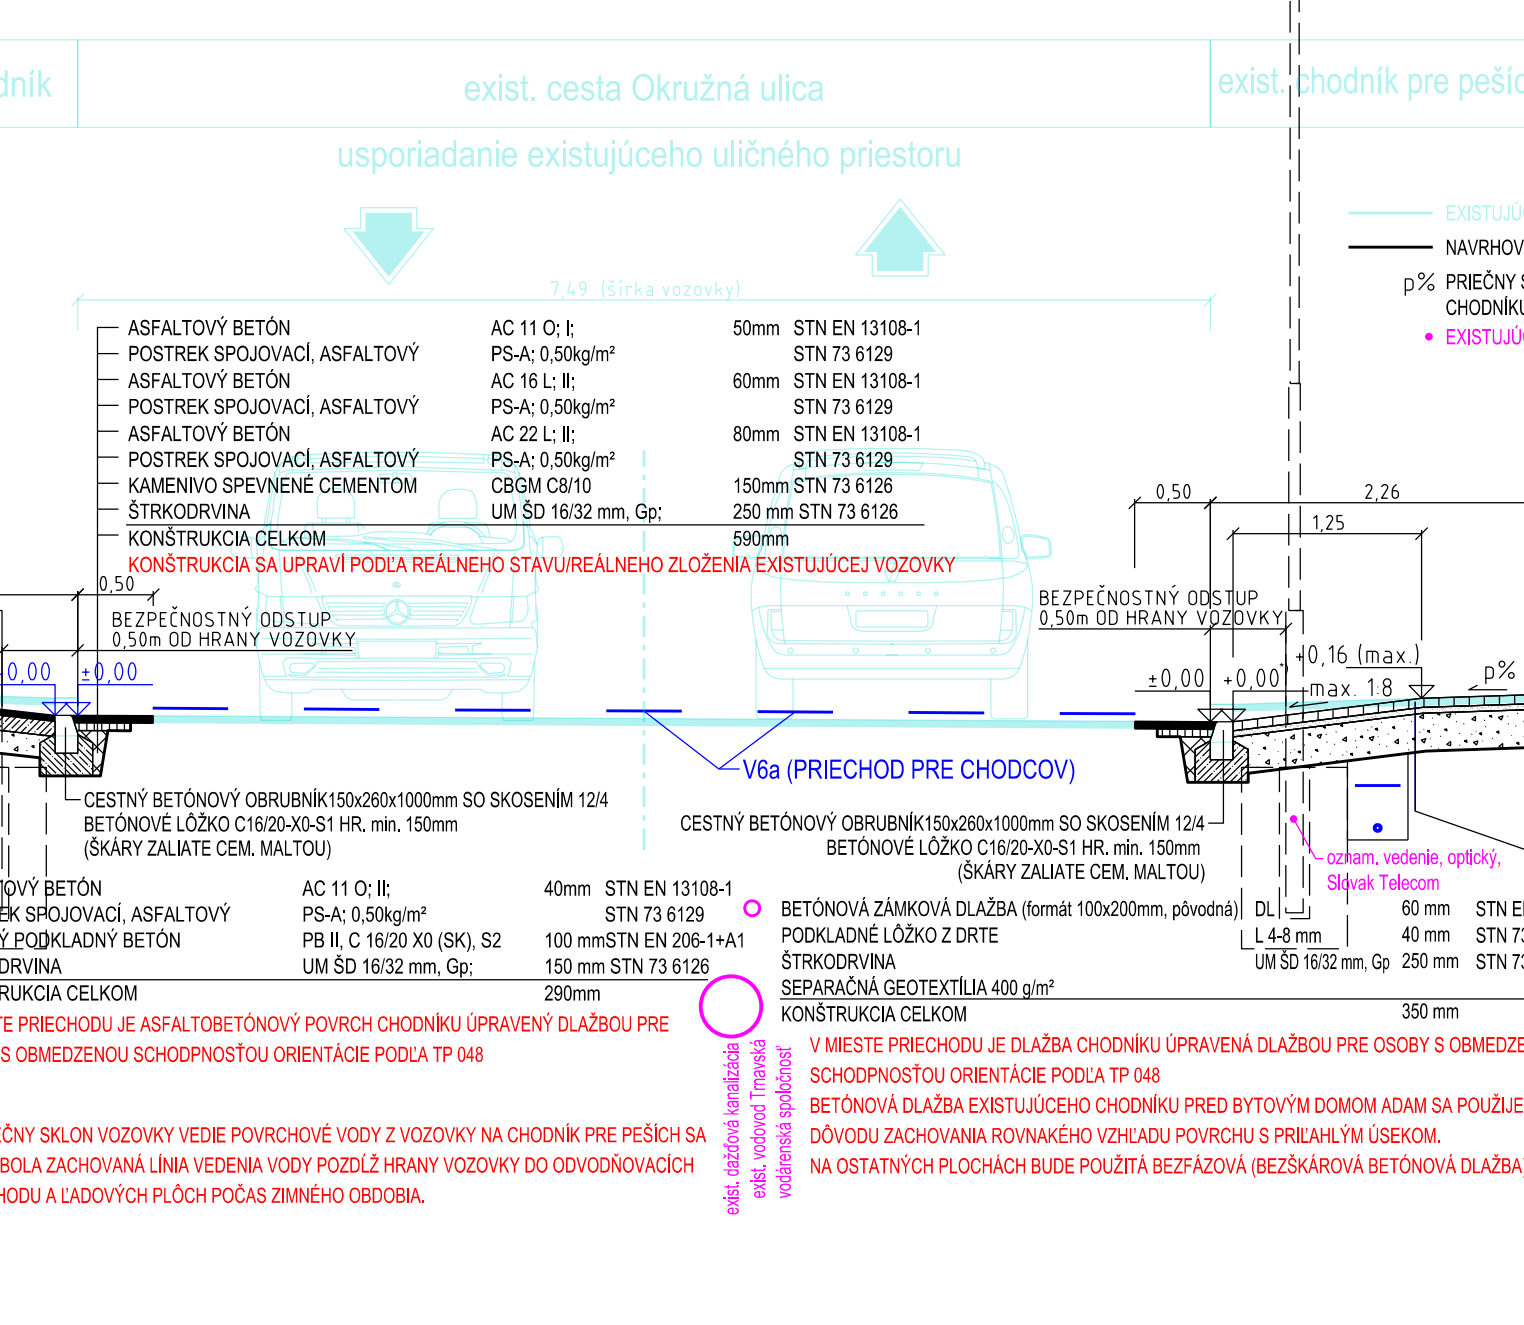

ZAKAZKA:		PARKOVISKO OKRUŽNÁ 7-9 A		AUTOBUSOVÁ ZASTÁVKA - PD	
OBJEKT:		SO 01 - SPEVNENÉ PLOCHY - ZASTÁVKOVÝ PRUH, PARKOVACIA PLOCHA, CHODNÍK		SO 04 - MOBILAR	
PRÍLOHA:		VZOROVÉ PRIEČNE REZY + DETAILS		ČÍSLO ZAKAZKY:	
INVESTOR:		Mesto Trnava, Hlavná 1, 917 71 Trnava		DÁTUM:	
KRAJ:		TRNAVSKÝ		STUPEŇ:	
AUTOR NÁVRHU:		ING. MARTIN BARTOVIC, PhD.		MIERKA:	
NAVRHOV - VYPRACOVANÉ:		ING. MARTIN BARTOVIC, PhD.		FORMÁT:	
KONTROLOVAL:		ING. LUKÁŠ ROLKO		ČÍSLO PRÍLOHY:	
				04.1	