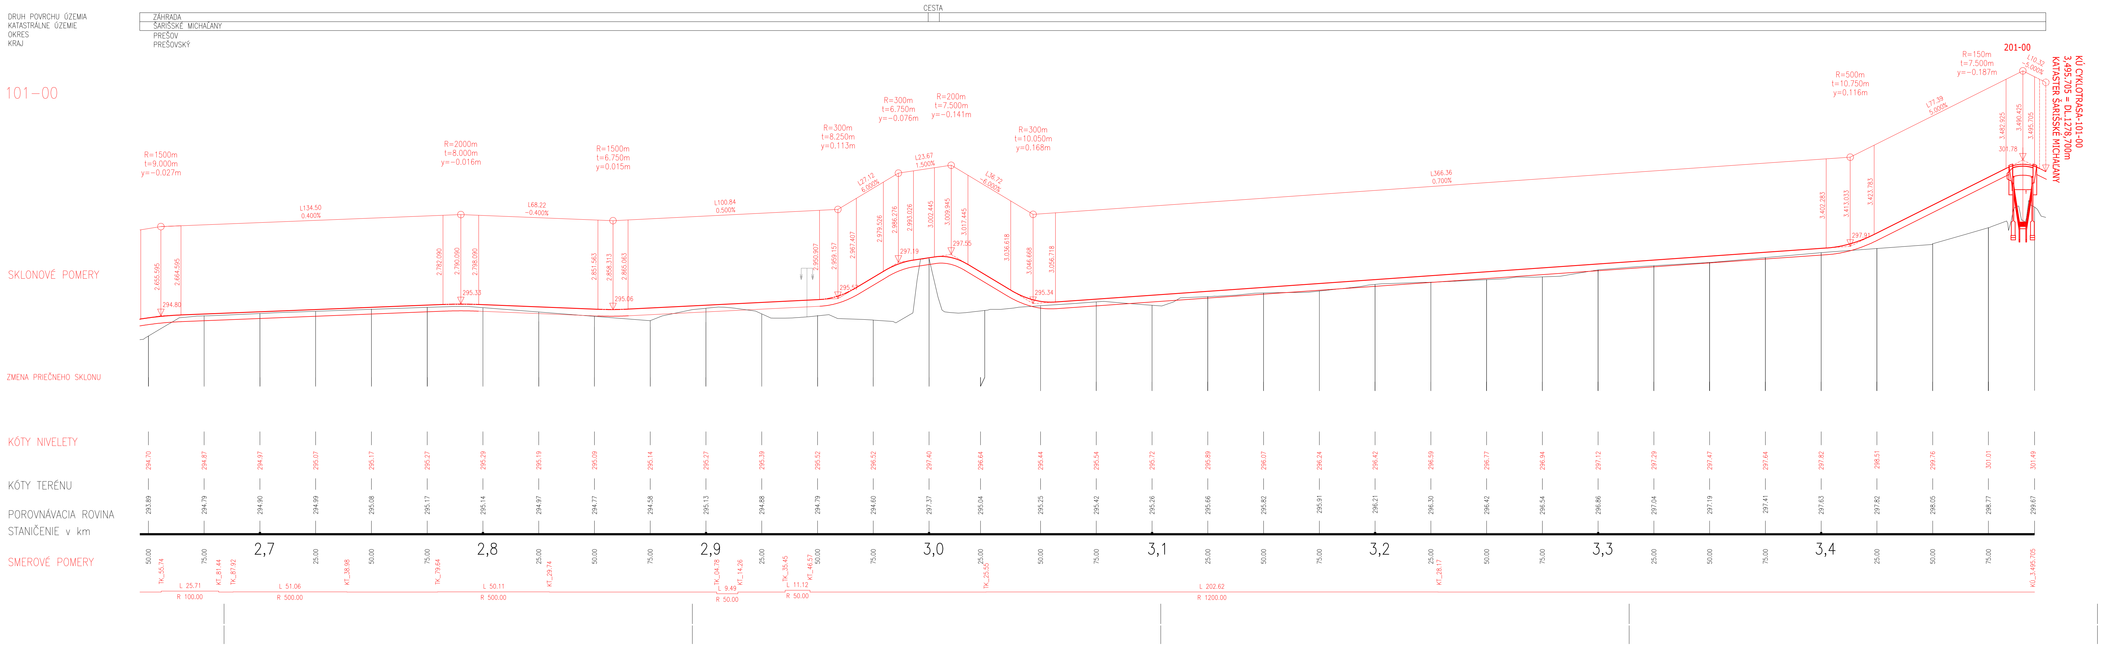

D
101-00

ISPO spol. s r. o. Inžinierske stavby Slovenská 86, 080 01 Prešov tel.: 051/74 636 95, 74 636 99	ZODP.PROJEKTANT: ING.M.DUBRAVSKÝ	HL. PROJEKTANT: ING.M.DUBRAVSKÝ	
	VYPRACOVAL: ING.R.HRUBÝ E.KOCIUROVÁ	KONTROLOVAL: ING.J.ANTOL	
OBJEDNÁVATEĽ: KOCR Severovýchod Slovenska			
OKRES: SABINOV	KRAJ:PREŠOVSKÝ		
KAT.ÚZEMIE: ŠARIŠSKÉ MICHAĽANY		DÁTUM:	02/2017
STAVBA: EuroVelo 11 v Prešovskom krajі, úsek Veľký Šariš-Pečovská Nová Ves		STUPEŇ:	DSP,DRS
		Č.ZÁKAZKY:	2773/2016
		MIERKA:	1:1000/100
OBJEKT: 101-00 Cyklotrasa K. Ú. Šarišské Michaľany		Č. PRÍLOHY:	Č. SÚPRAVY:
PRÍLOHA: Pozdĺžny profil v km 2,775 - 3,500		4.3	

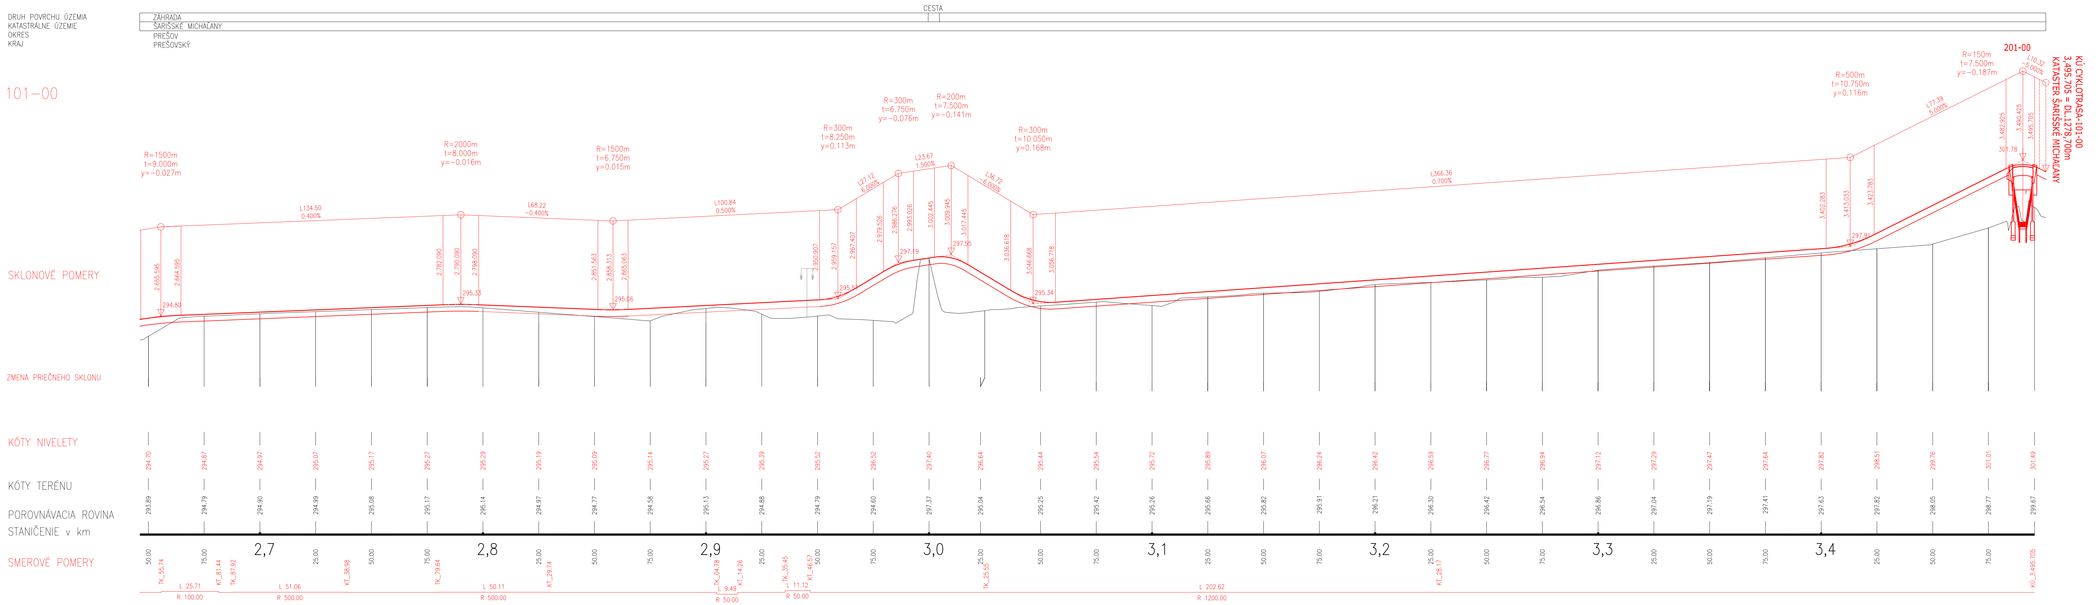

D
101-00

ISPO spol. s r. o. Inžinierske stavby Slovenská 86, 080 01 Prešov tel.: 051/74 636 95, 74 636 99	ZODP.PROJEKTANT: ING.M.DUBRAVSKÝ	HL. PROJEKTANT: ING.M.DUBRAVSKÝ	
	VYPRACOVAL: ING.R.HRUBÝ E.KOCIUROVÁ	KONTROLOVAL: ING.J.ANTOL	
OBJEDNÁVATEĽ: KOCR Severovýchod Slovenska			
OKRES: SABINOV	KRAJ:PREŠOVSKÝ		
KAT.ÚZEMIE: ŠARIŠSKÉ MICHAĽANY		DÁTUM:	02/2017
STAVBA: EuroVelo 11 v Prešovskom krajі, úsek Veľký Šariš-Pečovská Nová Ves		STUPEŇ:	DSP,DRS
		Č.ZÁKAZKY:	2773/2016
		MIERKA:	1:1000/100
OBJEKT: 101-00 Cyklotrasa K. Ú. Šarišské Michaľany		Č. PRÍLOHY:	Č. SÚPRAVY:
PRÍLOHA: Pozdĺžny profil v km 2,775 - 3,500		4.3	