


BÚRACIE PRÁCE
M 1 : 650

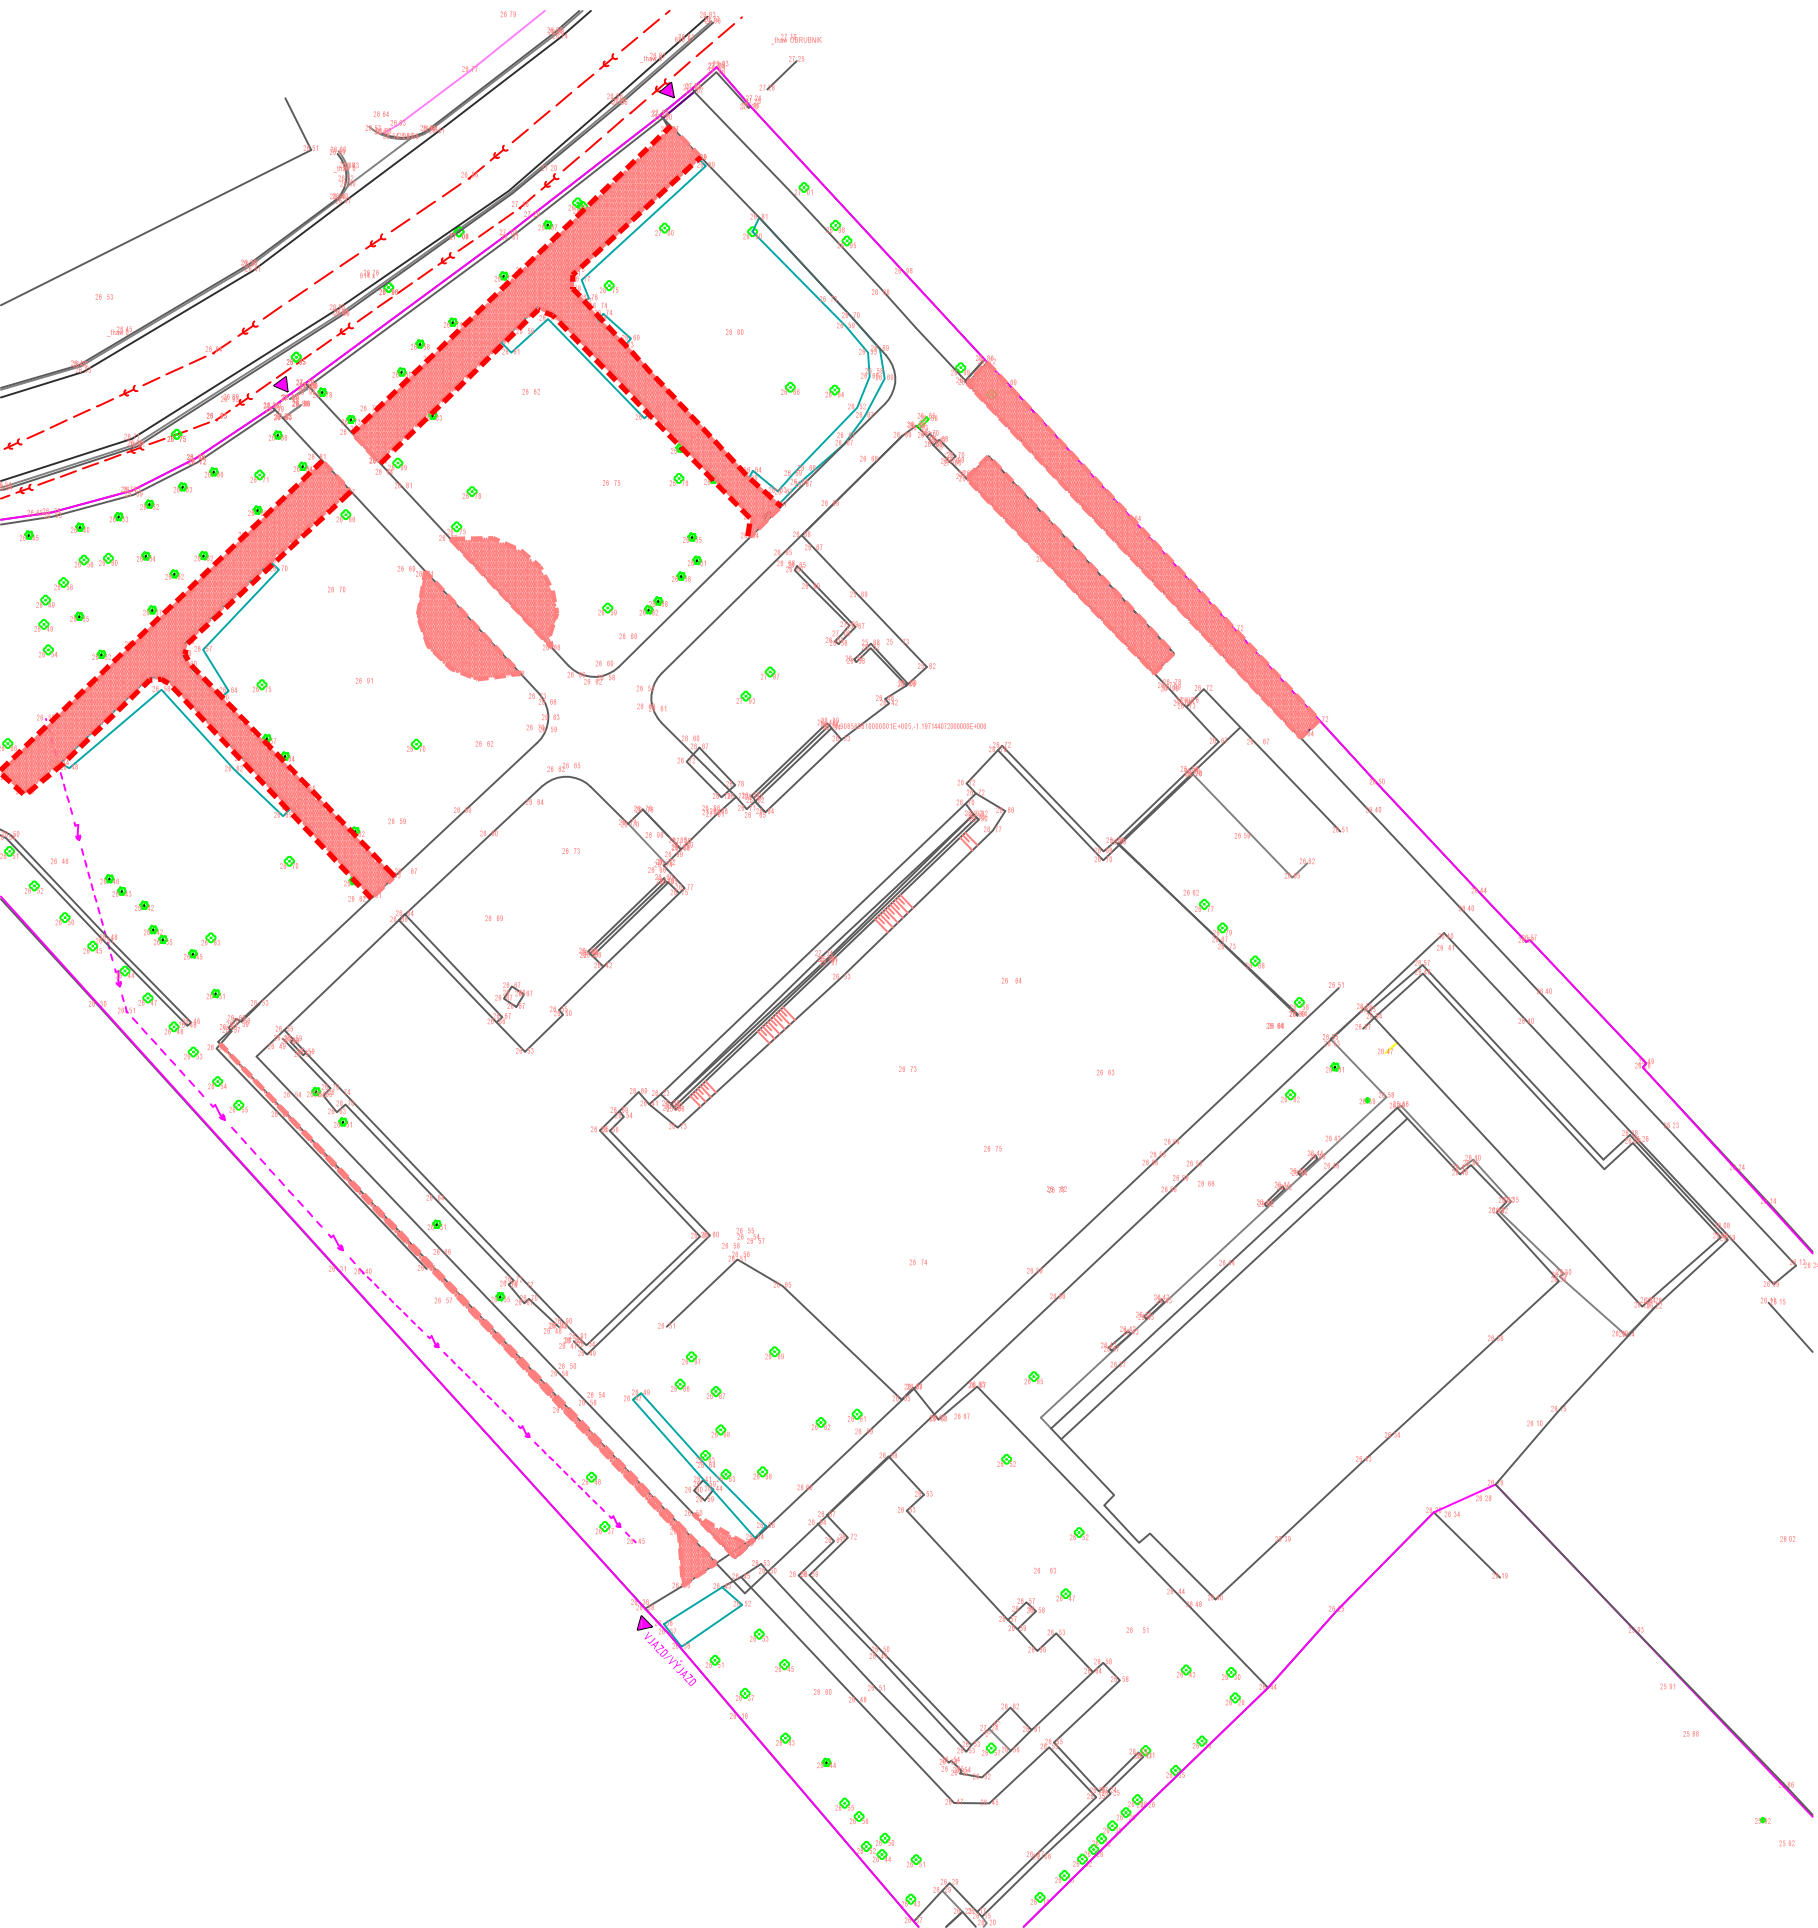


LEGENDA:

- Asfaltové plochy, plocha: 606,00m²
- Betónové obrubníky, dĺžka: 257,00m

Software: 4MCAD Standard v.19 číslo licencie S1905522832

ZODPOV. PROJEKTANT:	AUT. ING. PAVOL PÓLYA, PERECKÁ 20, LEVICE
KONTROLOVAL:	AUT. ING. PAVOL PÓLYA, PERECKÁ 20, LEVICE
VYPRACOVAL:	AUT. ING. PAVOL PÓLYA, PERECKÁ 20, LEVICE
INVESTOR:	MESTO NEMŠOVÁ, MESTSKÝ ÚRAD NEMŠOVÁ UL. J. PALU 2/3, 914 41 NEMŠOVÁ
MIESTO STAVBY:	K.Ú. NEMŠOVÁ C-KN 14/1, 14/13, 2494/1

iProdos s.r.o.



Office:
Perecká 20
934 05 Levice
web: www.iprodos.sk
email: iprodos@iprodos.sk
mobil: 0907 891 474

inžiniering
projekcia dopravných stavieb
stavebná a dozorná činnosť

STAVBA: VYBUDOVANIE VODOZÁDRŽNÝCH OPATRENÍ V MESTE NEMŠOVÁ - ŽŠ JANKA PALU 2, NEMŠOVÁ	PROFESIA:	DOPRAVNÉ STAVBY	ČÍSLO SADY:
OBJEKT: S007 VÝMENA NEPRIEPUSTNÝCH POVRCHOV ZA PLOCHY ZELENÉ S FUNKČNOU VEGETÁCIOU PODPORUJÚCOU VÝPAR	DÁTUM:	07 / 2020	
OBSAH: BÚRACIE PRÁCE	ÚČEL:	PPSP	
	FORMÁT:	2 A4	
		MIERKA:	ČÍSLO VÝKRESU:
		1 : 650	1.6