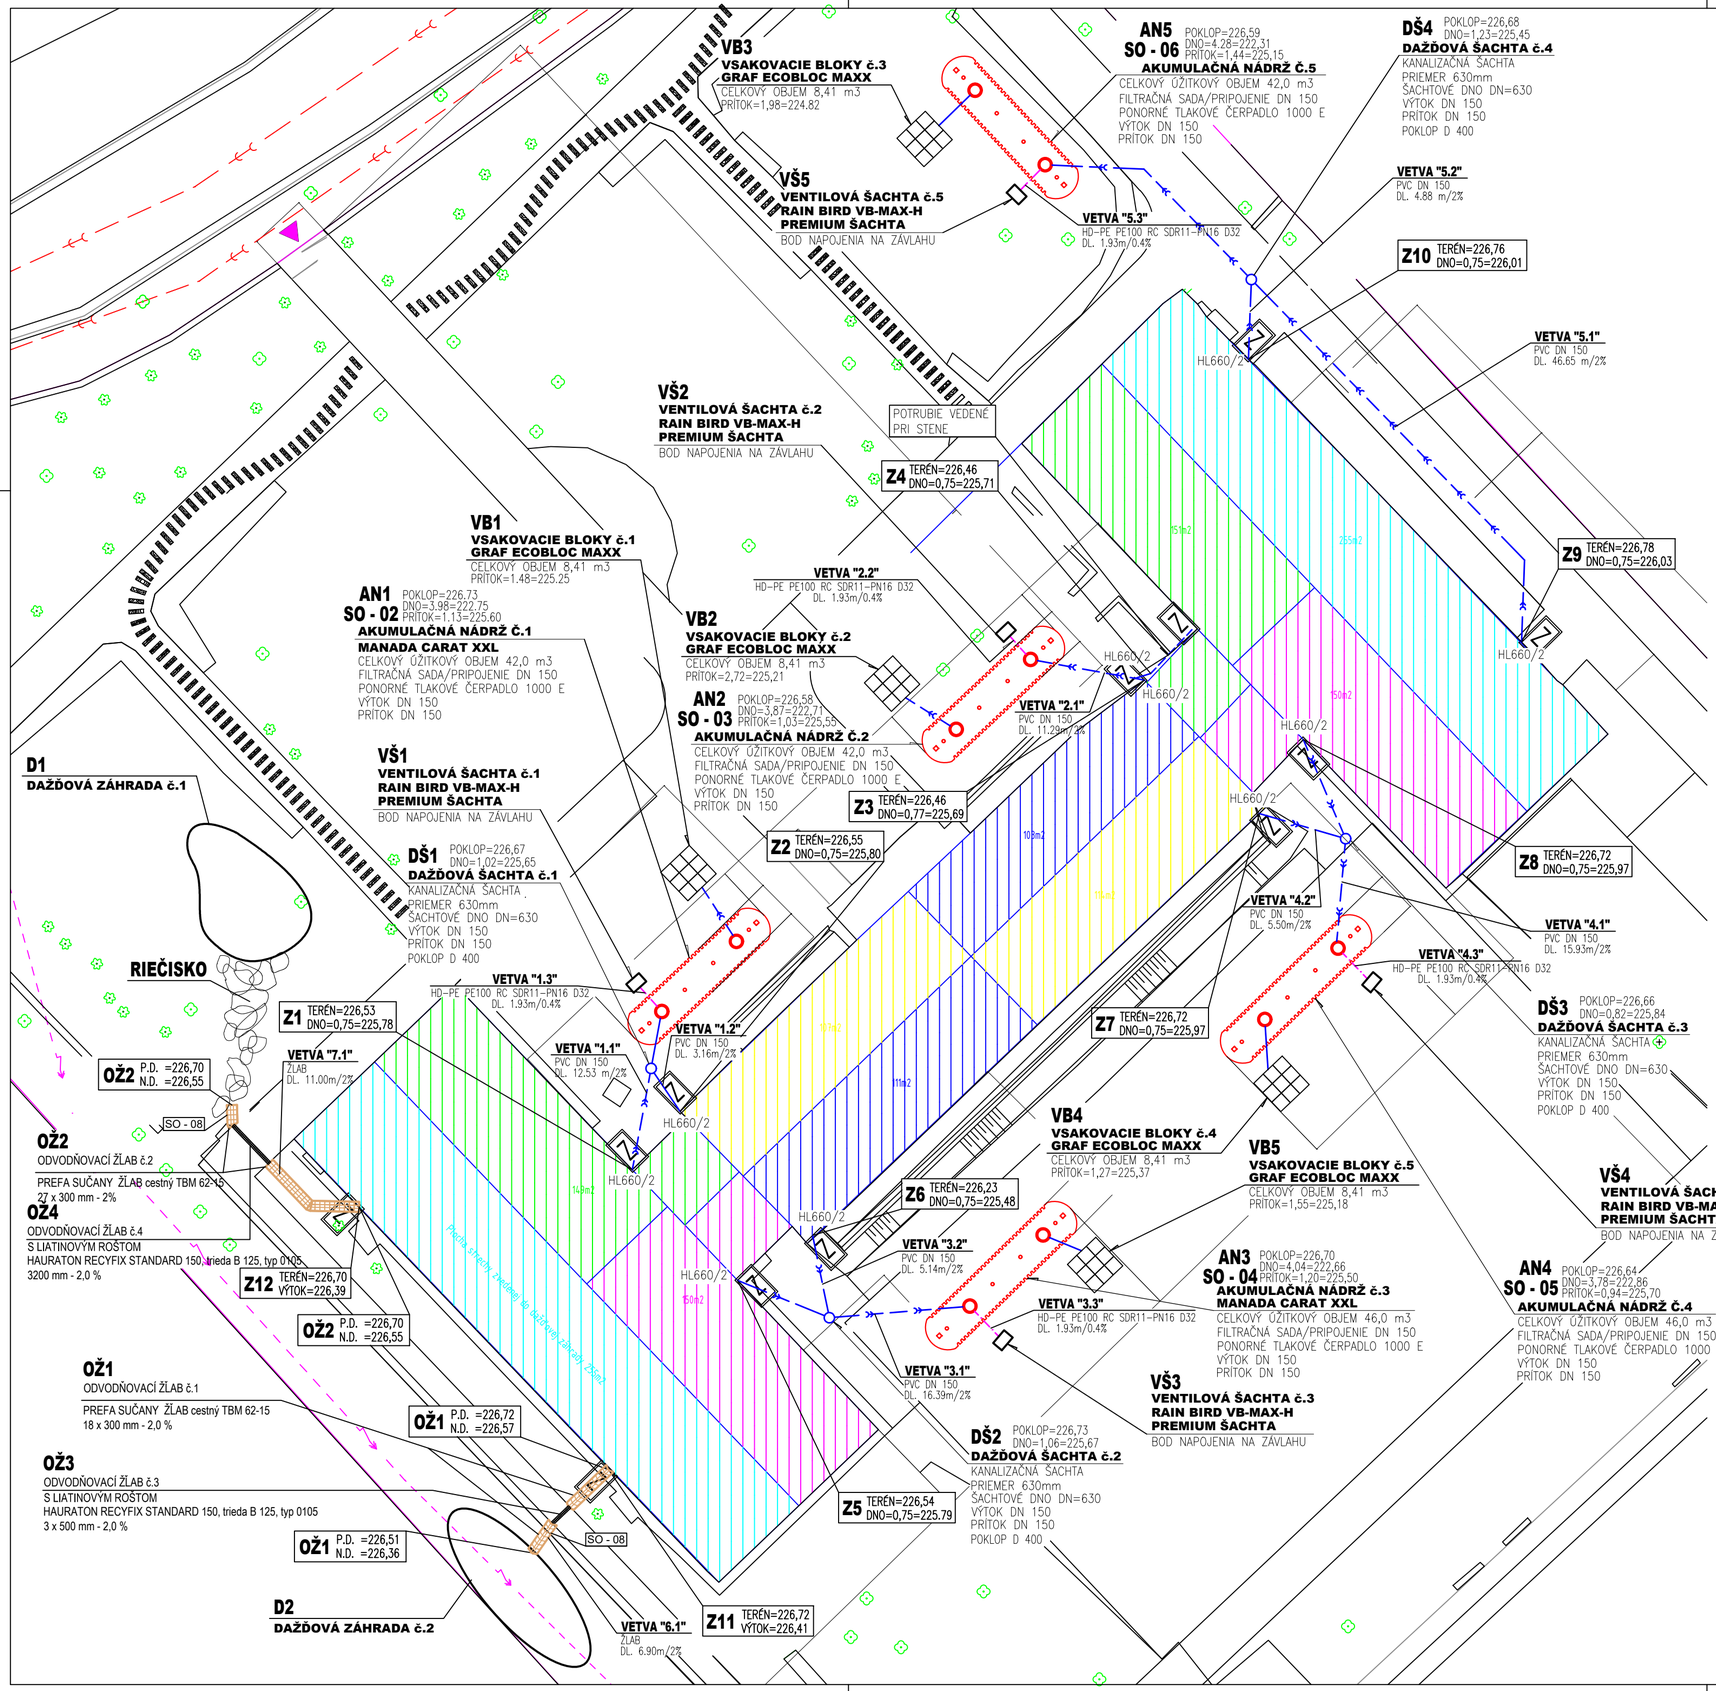

SO - 02	BUDOVANIE ZBERNÝCH SYTÉMOV NA ZADRŽANIE ZRÁŽKOVEJ VODY, AKUMULAČNÁ NÁDRŽ Č.1
SO - 03	BUDOVANIE ZBERNÝCH SYTÉMOV NA ZADRŽANIE ZRÁŽKOVEJ VODY, AKUMULAČNÁ NÁDRŽ Č.2
SO - 04	BUDOVANIE ZBERNÝCH SYTÉMOV NA ZADRŽANIE ZRÁŽKOVEJ VODY, AKUMULAČNÁ NÁDRŽ Č.3
SO - 05	BUDOVANIE ZBERNÝCH SYTÉMOV NA ZADRŽANIE ZRÁŽKOVEJ VODY, AKUMULAČNÁ NÁDRŽ Č.4
SO - 06	BUDOVANIE ZBERNÝCH SYTÉMOV NA ZADRŽANIE ZRÁŽKOVEJ VODY, AKUMULAČNÁ NÁDRŽ Č.5
SO - 08	BUDOVANIE BIORETENČNÝCH SYSTÉMOV NA ZADRŽIAVANIE ZRÁŽKOVEJ VODY

VEREJNÉ INŽINIERSKE SIETE:

- VEREJNÁ ELEKTRICKÁ SIEŤ - VN PODZEMNÉ VEDENIE 22 kV
- VEREJNÁ ELEKTRICKÁ SIEŤ - NN PODZEMNÉ VEDENIE
- VEREJNÁ KANALIZAČNÁ SIEŤ
- VEREJNÁ VODOVODNÁ SIEŤ
- PODZEMNÉ OZNAMOVACIE VEDENIE ST

NAVRHOVANÉ VNÚTROAREÁLOVÉ INŽINIERSKE SIETE

- VNÚTROAREÁLOVÝ ROZVOD DAŽĎOVEJ KANALIZÁCIE, DN 150 PVC SN8, VIESŤ V SPÁDE MIN. 2 %
- VNÚTROAREÁLOVÝ ROZVOD VODY, HD-PE PE100 RC SDR11-PN16 D32

VYSVETLIVKY

AN	AKUMULAČNÁ NÁDRŽ PRE ZÁSOBU VODY - ZÁVLAHA V SUCHÝCH OBDOBIACH
RŠ	REVÍZNA ŠACHTA
VB	VSAKOVACIE BOXY
Z	DAŽĎOVÝ ZVOD
Z1-12	BODY NAPOJENIA DAŽĎOVÉHO ZVODU
D1-2	DAŽĎOVÁ ZÁHRADA
HL660/2	LAPAČ STREŠNÝCH SPLAVENÍN
	VJAZD DO AREÁLU
	OZNAČENIE STROMU
	HRANICA RIEŠENÉHO ÚZEMIA
	HRANA OBJEKTU KTORÉHO STRECHA BUDE SLÚŽIŤ NA ZACHYTÁVANIE DAŽĎOVEJ VODY
	ODVODŇOVACÍ ŽLAB, PREFA SUČANY ŽLAB cestný TBM 62-15
	ODVODŇOVACÍ ŽLAB, S LIATINOVÝM ROŠTOM HAURATON RECYFIX STANDARD 150, TRIEDA B125, TYP 0105

PRED ZAHÁJENÍM VÝKOPOVÝCH PRÁC JE NUTNÉ VYTÝČIŤ VŠETKY INŽINIERSKE SIETE A OBJEKTY V RYHÁCH, KTORÉ SÚ HLBOKÉ NAD 1,2 m MUSIA BYŤ PAŽENÉ!
PRED REALIZÁCIOU JE NUTNÉ VYTÝČIŤ VÝŠKOVÉ A POLOHOVÉ UMIESTNENIE TRASY NAVRHOVANÉHO POTRUBIA!
PRED REALIZÁCIOU JE NUTNÉ OVERIŤ VÝŠKOVÉ A POLOHOVÉ UMIESTNENIE EXISTUJÚCEHO KAN. POTRUBIA V MIESTE BODOV NAPOJENIA!
V PRÍPADE ZISTENIA NEZROVNALOSTÍ PRED/POČAS REALIZÁCIE, JE NUTNÉ KONTAKTOVAŤ PROJEKTANTA PRE AKTUALIZÁCIU NAVRHOVANÉHO RIEŠENIA!
JE NUTNÉ ABY SA ZABEZPEČILO DOSTATOČNÉ KRYTIE POTRUBIA! AK NIE JE MOŽNÉ ZABEZPEČIŤ DOSTATOČNÉ KRYTIE POTRUBIA, JE NUTNÉ NA POŽADOVANOM ÚSEKU KANALIZAČNÉ POTRUBIE OBETÓNOVAŤ ALEBO OSADIŤ DO OCEĽOVEJ CHRÁNIČKY!
JE NUTNÉ ABY SA ZABEZPEČIL NAVRHOVANÝ SKLON POTRUBIA!

ZODPOVEDNÝ PROJEKTANT:	Ing. Miloslav Remiš	ARCHART s.r.o www.VizualizacieStavieb.sk 018 41, DUBNICA NAD VÁHOM OBRANCOV MIERU 344/2 IČO: 47834099 DIČ: SK 2024110165	
AUTOR PROJEKTU :	ARCHART s.r.o		
VYPRACOVAL :	Bc. Miroslav Šeliga, Ing. Juraj Barčiak	DÁTUM:	08/2020
INVESTOR : Mesto Nemšová, Mestský úrad Nemšová, Ul. Janka Palu 2/3, 914 41 Nemšová	MIESTO STAVBY : C-KN 14/1, 14/13, 2494/1 k.ú.: NEMŠOVÁ	STUPEŇ P.D.:	DSP+RP
NÁZOV PROJEKTU: VODOZADRŽNE OPATRENIA V MESTE NEMŠOVÁ - ZŠ JANKA PALU 2, NEMŠOVÁ		PROFESIA:	VH
D.SO-02.1, SO-03.1, SO-04.1, SO-05.1, SO-06.1 ZBERNÉ SYSTÉMY NA ZADRŽIAVANIE ZRÁŽKOVEJ VODY		MIERKA: 1:250	Č.VÝKRESU: 01
NÁZOV VÝKRESU: SITUÁCIA			

TÁTO PROJEKTOVÁ DOKUMENTÁCIA JE PODĽA PARAGRAFU 5 ODS. Č.618/2003 Z.z. V PLATNOM ZNENÍ ARCHITEKTONICKÝM DIELOM. NEOPRÁVNENÝ ZÁSAH DO AUTORSKÝCH PRÁV SÚVISIACICH S DIELOM JE TRESTNÝ PODĽA PARAGRAFU 283 ODS. 1 ZÁKONA Č. 300/2005 TRESTNÉHO ZÁKONA V PLNOM ZNENÍ