




# DETAIL ŠACHTY S ELEKTROVENTILMY

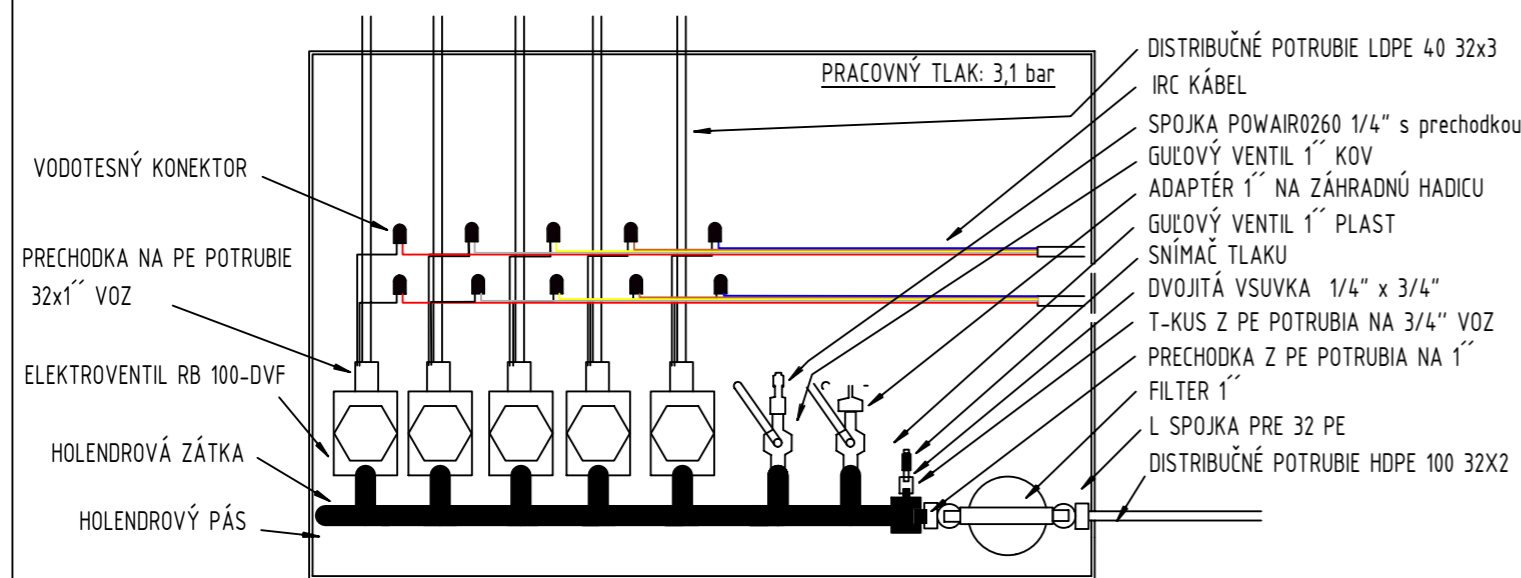


# DETIAL OSADENIA POSTREKOVÁČA

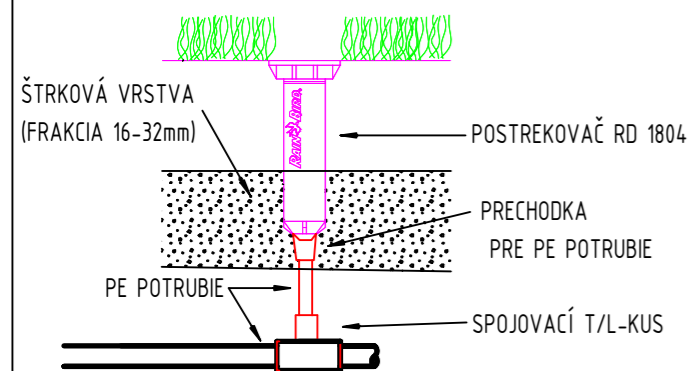


# PREPOJENIE ZÁVLAHOVÉHO SYSTÉMU

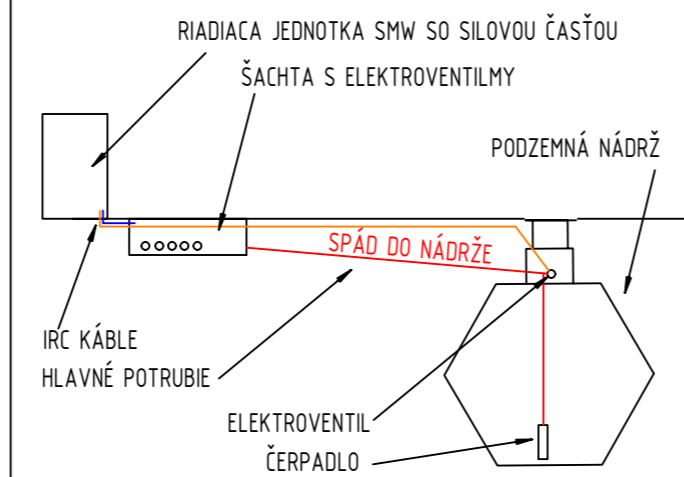


# DETIAL NAPOJENIA KVAPKOVEJ ZÁVLAHY NA PE POTRUBIE

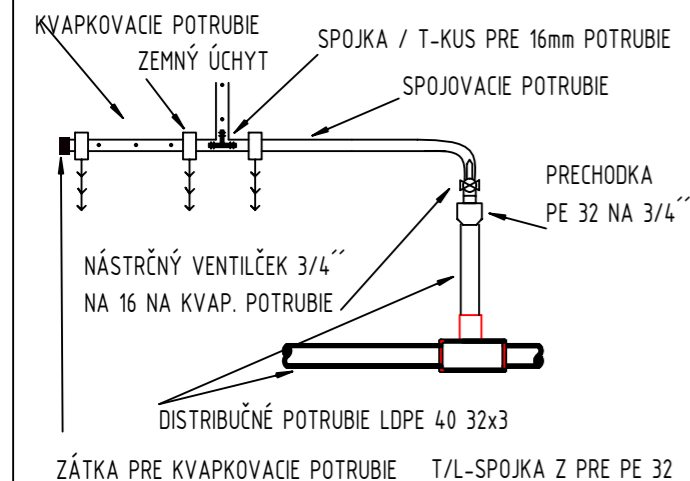


# DETAIL ZAPOJENIA FILTRA V ŠACHTE S ELEKTROVENTILMY

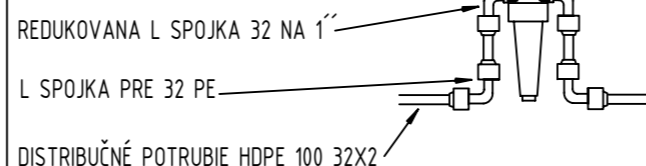


# DETIAL OSADENIA KVAPKOVEJ ZÁVLAHY

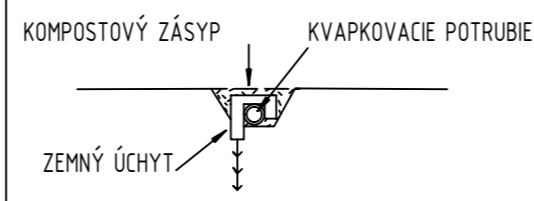

# DETAIL OSADENIA RIADIACEJ JEDNOTKY SO SILOVOU ČASŤOU

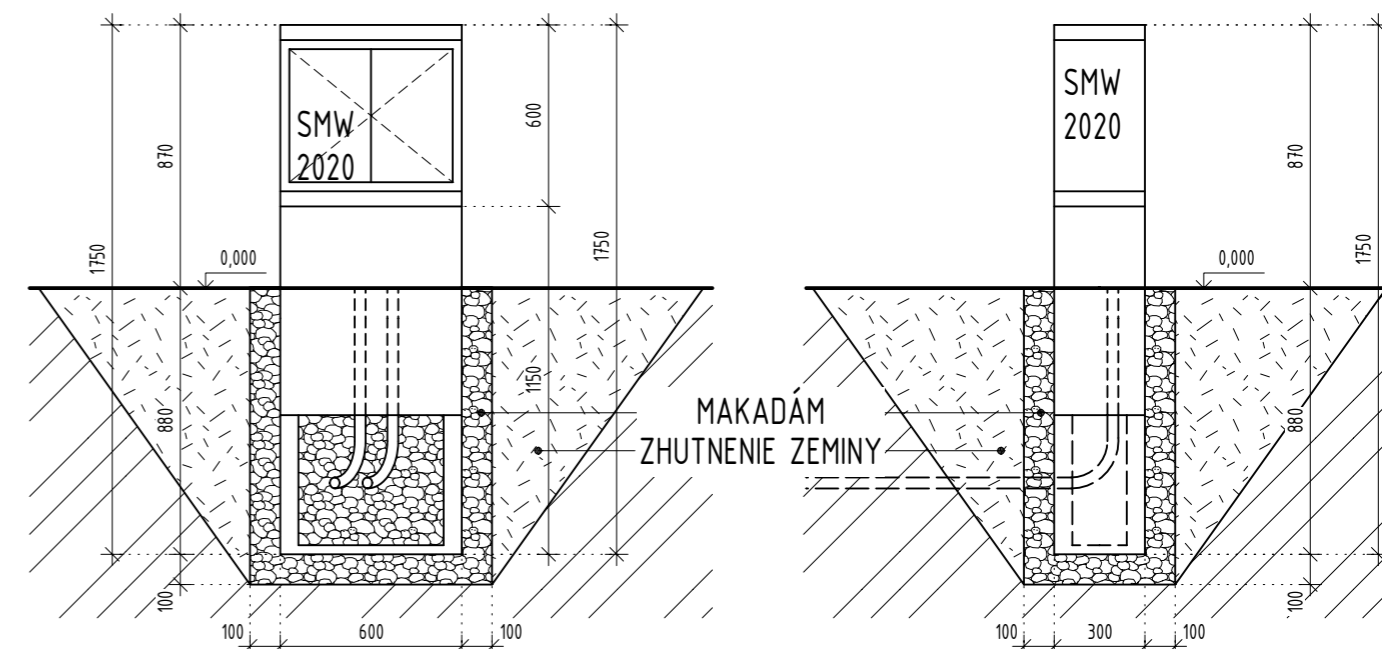

ZODPOVEDNÝ PROJEKTANT:	Ing. arch. Peter Moťčka	 <b>ARCHART, s.r.o.</b> www.VizualizacieStavieb.sk 018 41, DUBNICA NAD VÁHOM OBRANCOV MIERU 344/2 IČO: 47834099 DIČ: SK 2024110169	
AUTOR PROJEKTU :	<b>ARCHART, s.r.o.</b>	DÁTUM:	08/2020
VYPRACOVAL :	Bc. Richard Crkoň	STUPEŇ P.D.:	PROJEKT PRE STAVEBNÉ POVOLENIE A REALIZÁCIU STAVBY
INVESTOR :	Mesto Nemšová Ul. Janka Palu 2/3, 91441 Nemšová	MIESTO STAVBY :	p.č. : C-KN 14/1, 14/13, 2494/1 k.ú. Nemšová
NÁZOV PROJEKTU:	VODOZÁDRŽNÉ OPATRENIA V MESTE NEMŠOVÁ - ZŠ JANKA PALU 2, NEMŠOVÁ		
NÁZOV OBJEKTU:	SO-02.3, 03.3., 04.3, 05.3, 06.3 AUTOMATICKÝ ZAVLAŽOVACÍ SYSTÉM		
NÁZOV VÝKRESU:	DETAILI ZAPOJENIA ZAVLAŽOVACIEHO SYSTÉMU		
		PROFESIA:	
		MIERKA:	Č.VÝKRESU:
		-	02

TÁTO PROJEKTOVÁ DOKUMENTÁCIA JE PODĽA PARAGRAFU 5 ODS. 618/2003 Z.z. V PLATNOM ZNENÍ ARCHITEKTONICKÝM DIELOM. NEOPRÁVNENÝ ZÁSAH DO AUTORSKÝCH PRÁV SÚVISIACICH S DIELOM JE TRESTNÝ PODĽA PARAGRAFU 283 ODS. 1 ZÁKONA Č. 300/2005 TRESTNÉHO ZÁKONA V PLNOM ZNENÍ