
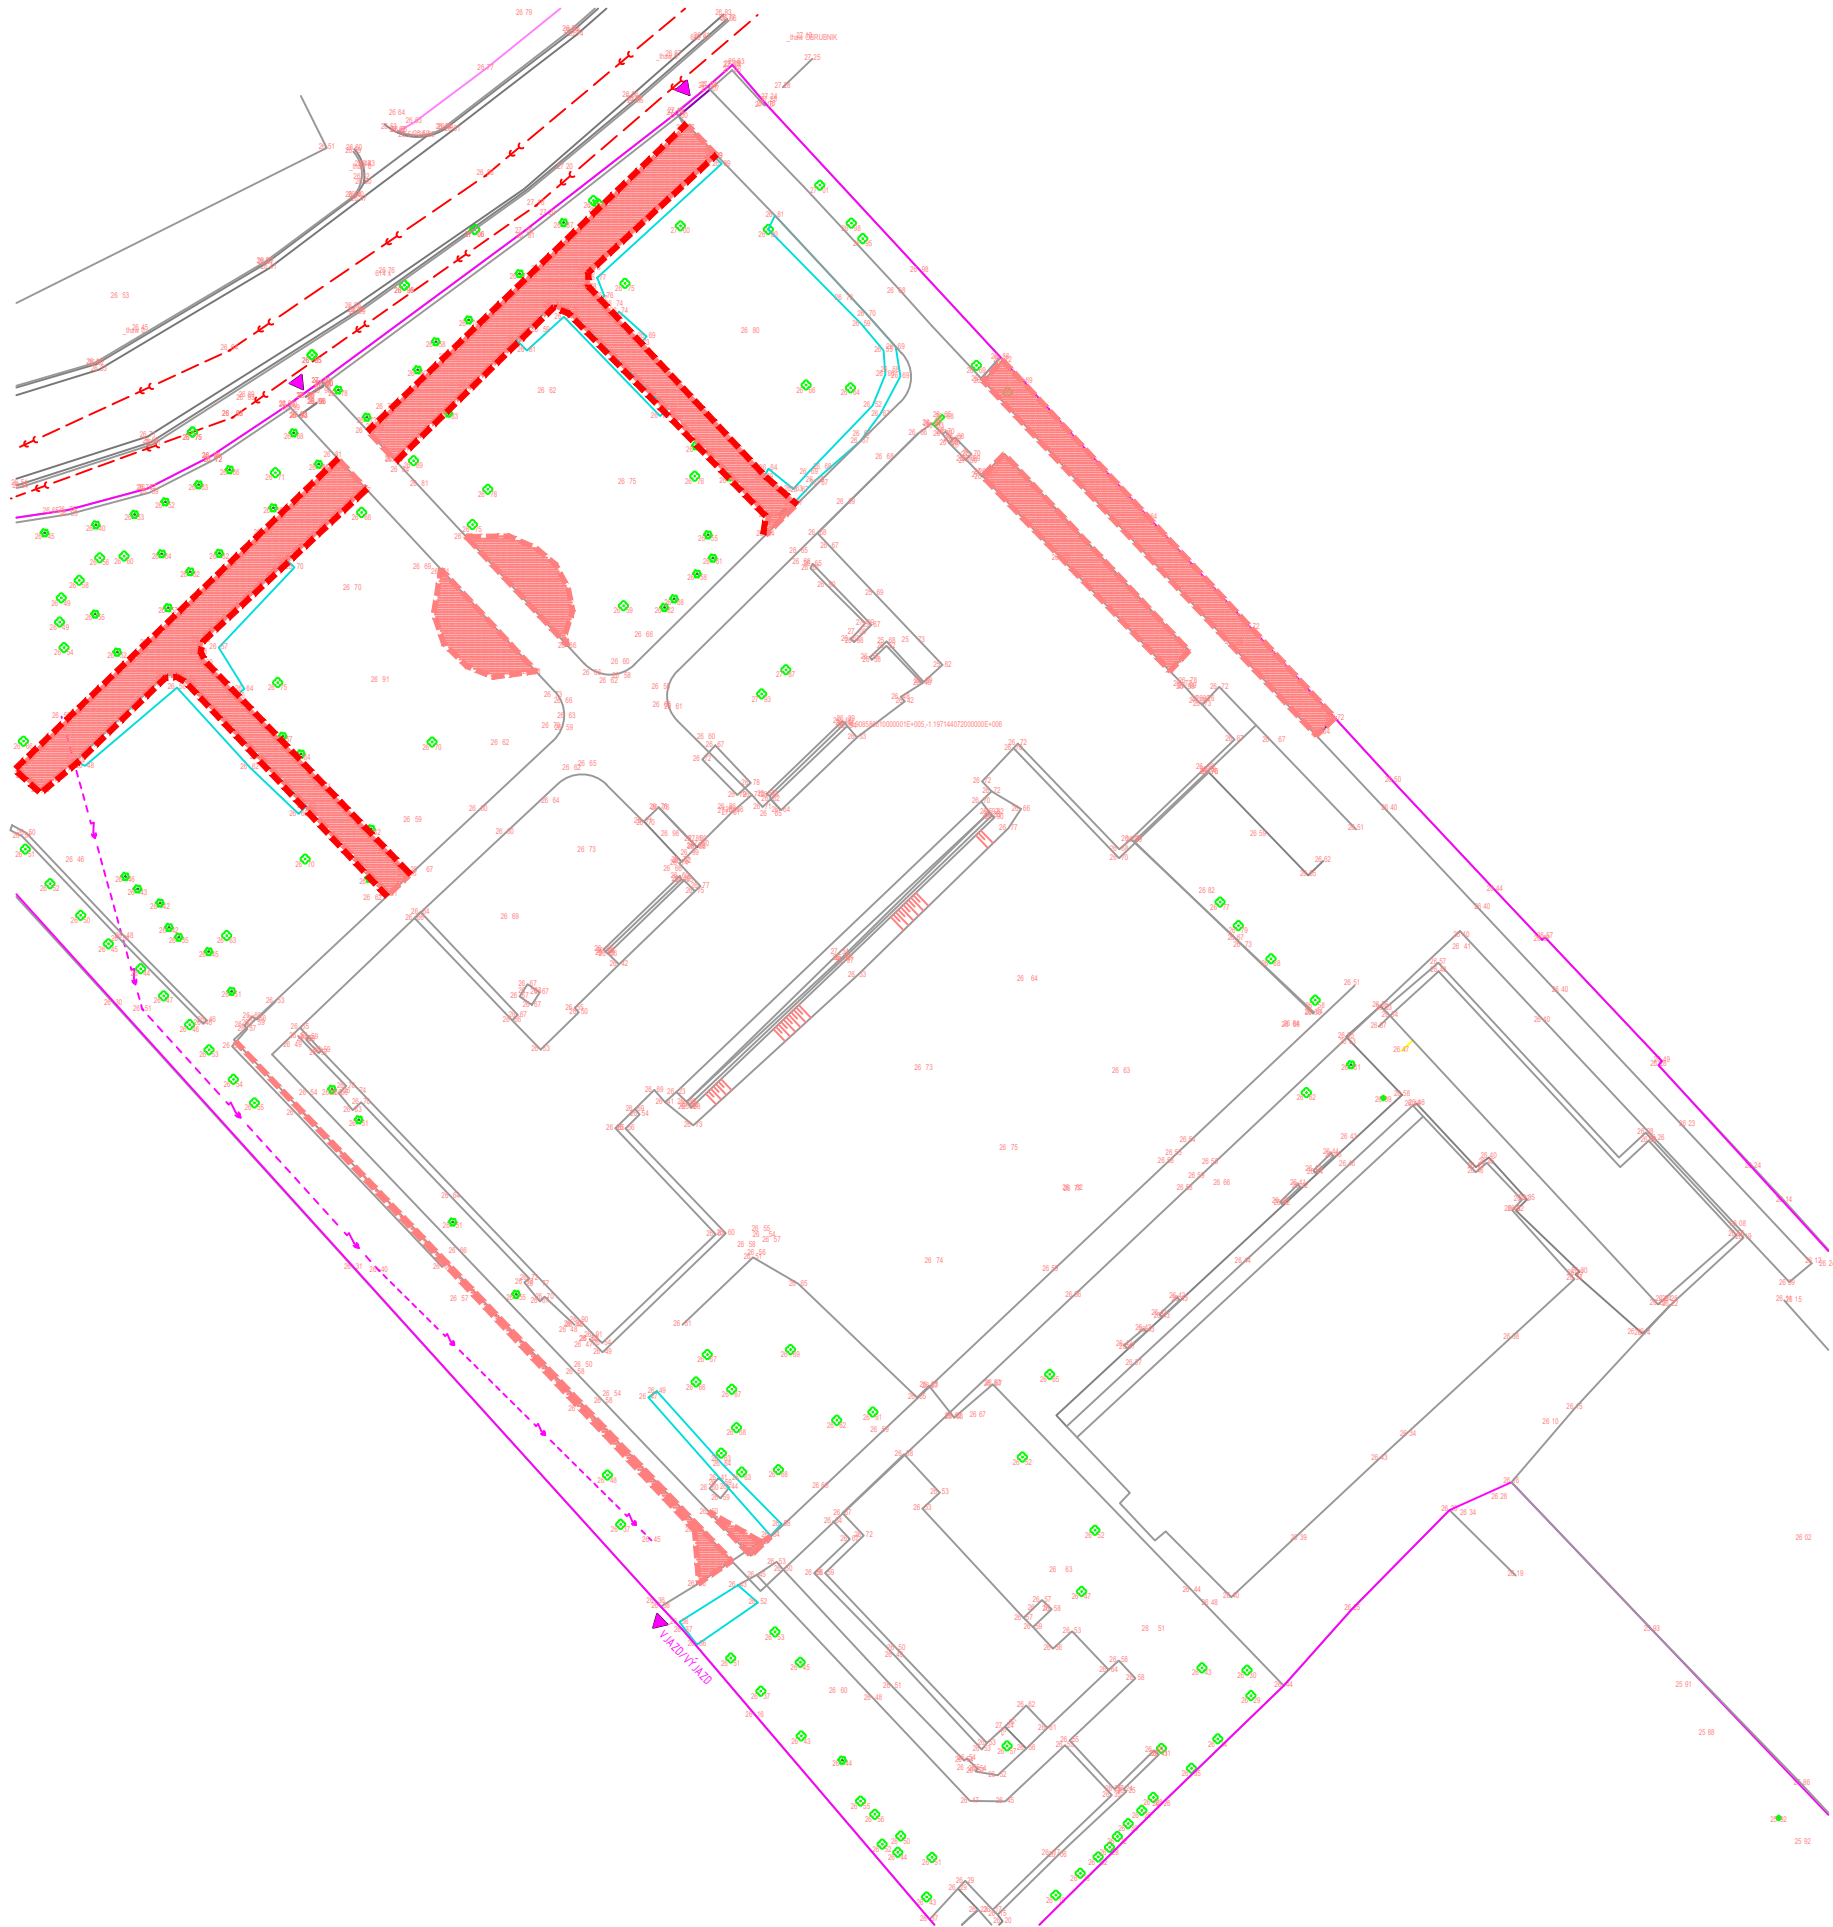



BÚRACIE PRÁCE

M 1 : 650

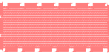

LEGENDA:

-  Asfaltové plochy, plocha: 606,00m²
-  Betónové obrubníky, dĺžka: 257,00m

Software: 4MCAD Standard v.19 číslo licencie S1905522832

ZODPOV. PROJEKTANT:	AUT. ING. PAVOL PÓLYA, PERECKÁ 20, LEVICE	<div><div><div></div><div>iProdos s.r.o.</div></div><div><div>inžiniering</div><div>projekcia dopravných stavieb</div><div>stavebná a dozorná činnosť</div></div><div><div>Office:</div><div>Perecká 20</div><div>934 05 Levice</div><div>web: www.iprodos.sk</div><div>email: iprodos@iprodos.sk</div><div>mobil: 0907 891 474</div></div></div>		
KONTROLOVAL:	AUT. ING. PAVOL PÓLYA, PERECKÁ 20, LEVICE			
VYPRACOVAL:	AUT. ING. PAVOL PÓLYA, PERECKÁ 20, LEVICE			
INVESTOR:	MESTO NEMŠOVÁ, MESTSKÝ ÚRAD NEMŠOVÁ UL. J. PALU 2/3, 914 41 NEMŠOVÁ			
MIESTO STAVBY:	K.Ú. NEMŠOVÁ C.-KN 14/1, 14/13, 2494/1			
STAVBA: VYBUDOVANIE VODOZÁDRŽNÝCH OPATRENÍ V MESTE NEMŠOVÁ – ZŠ JANKA PALU 2, NEMŠOVÁ OBJEKT: S007 VÝMENA NEPRIEPUSTNÝCH POVRCHOV ZA PLOCHY ZELENÉ S FUNKČNOU VEGETÁCIOU PODPORUJÚCOU VÝPAR OBSAH: BÚRACIE PRÁCE		PROFESIA:	DOPRAVNÉ STAVBY	ČÍSLO SADY:
		DÁTUM:	07 / 2020	
		ÚČEL:	PPSP	
		FORMÁT:	2 A4	
		MIERKA:	ČÍSLO VÝKRESU:	
		1 : 650	1.6	