




PAVILÓN 2, POHLADY –  
BÚRACIE PRÁCE

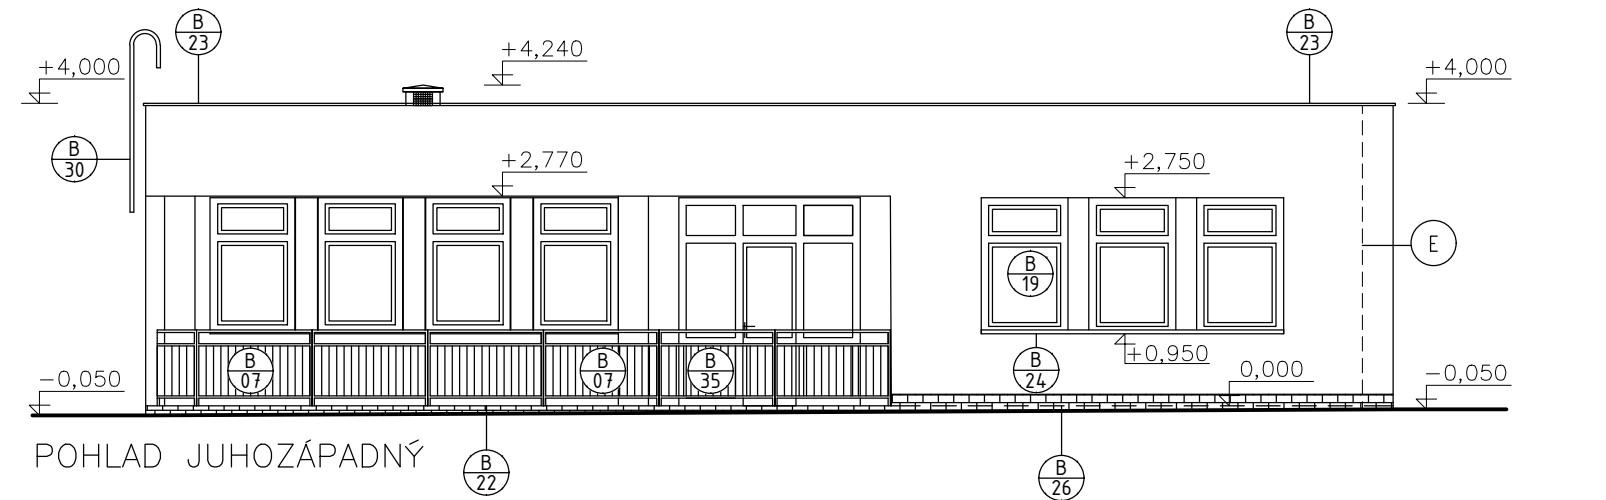


POHLAD JUHOZÁPADNÝ

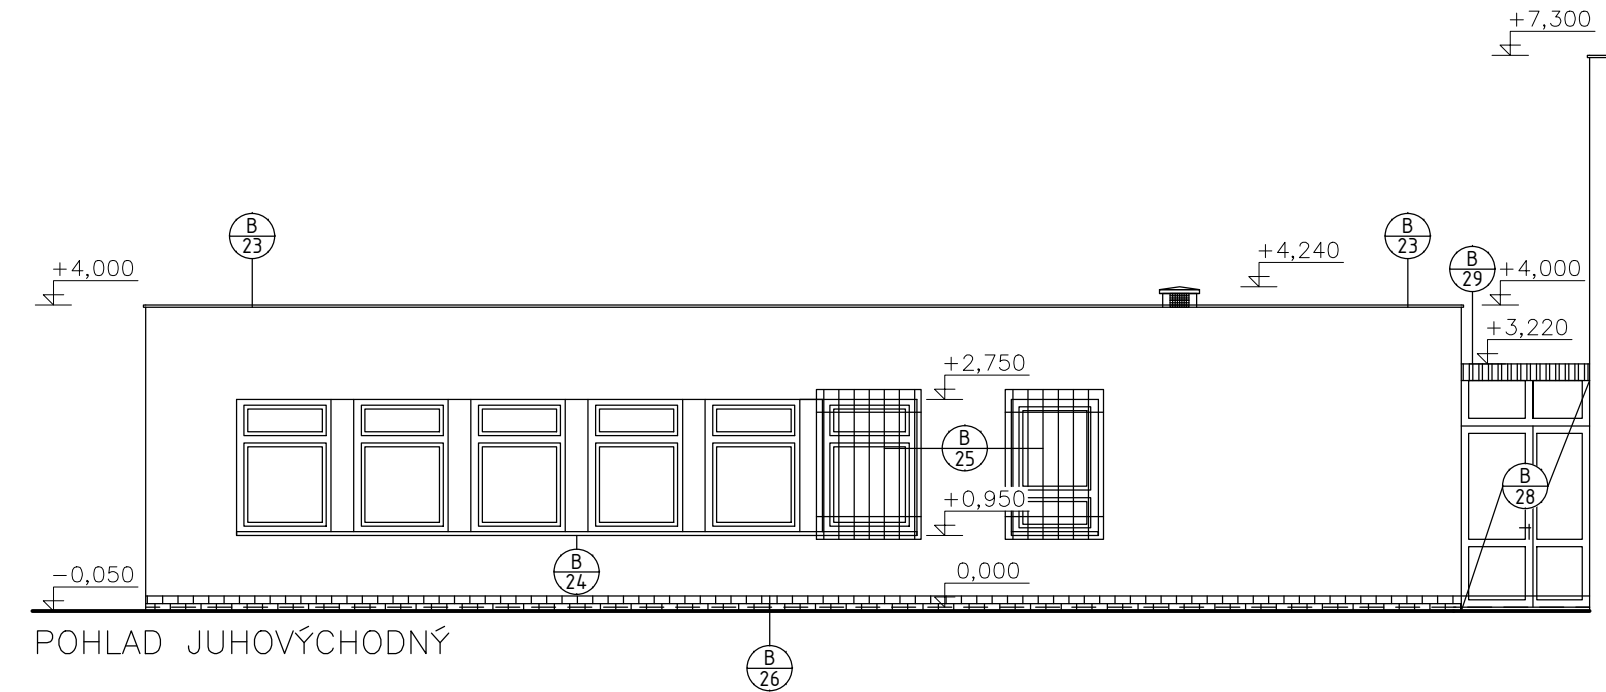

POHLAD JUHOVÝCHODNÝ

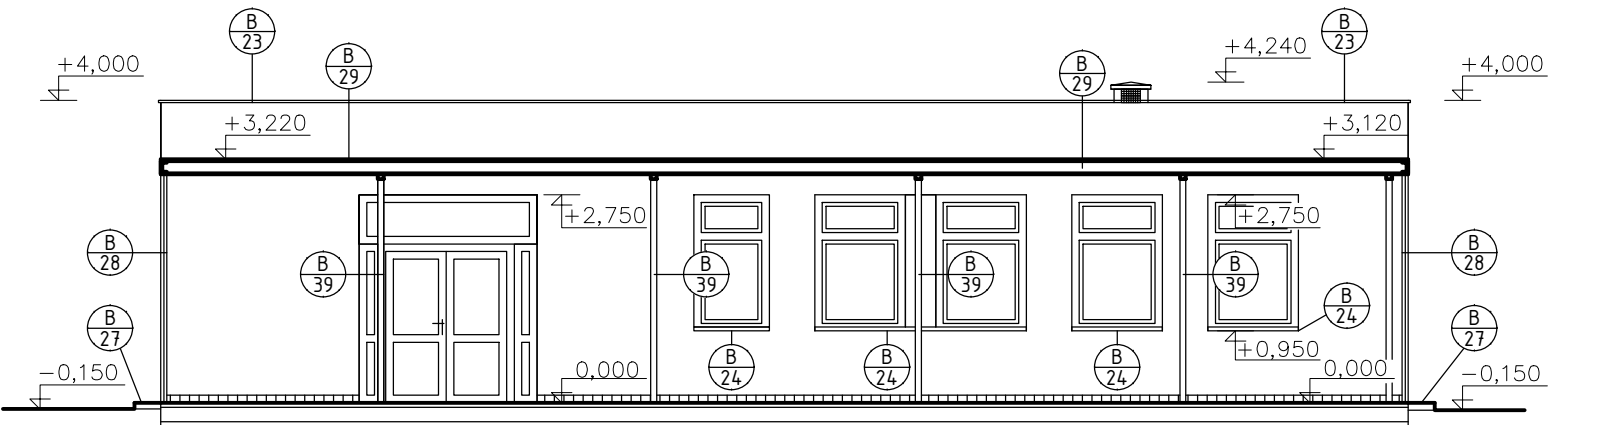


POHLAD SEVEROVÝCHODNÝ

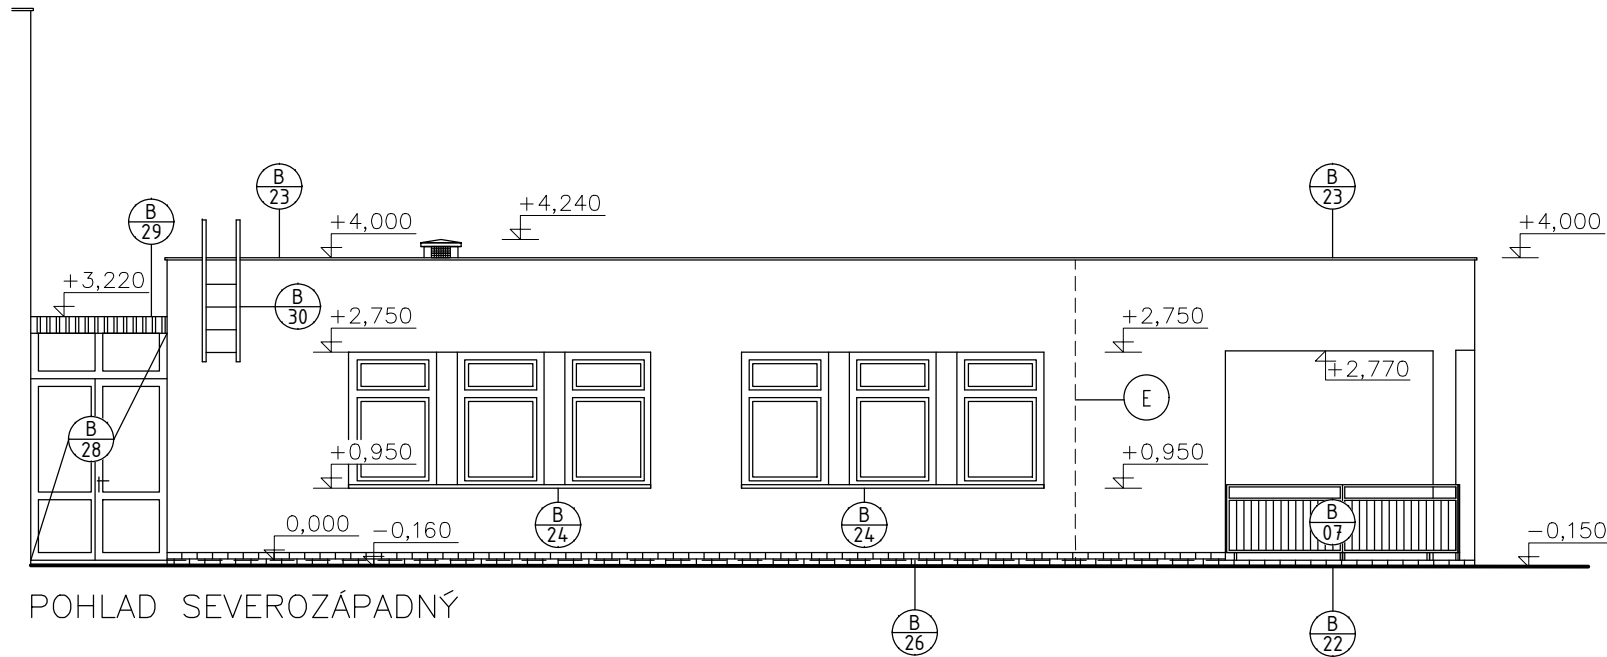


POHLAD SEVEROZÁPADNÝ

- B 07 OBRÚSENIE NÁTERU NA OCELOVOM ZÁBRADLÍ
- B 19 ODSTRÁNENIE ZASKLENIA A ZASKLIEVACÍCH LIŠŤ
- B 22 ODSTRÁNENIE OPLECHOVANIA NA TERASÁCH
- B 23 ODSTRÁNENIE OPLECHOVANIA NA ATIKE
- B 24 ODSTRÁNENIE VONKAJŠIEHO PARAPETU
- B 25 DEMONTÁŽ MREŽÍ BEZ SPÁTNEJ MONTÁŽE
- B 26 BÚRANIE EXTERIÉROVÉHO SOKLA
- B 27 BÚRANIE OKAPOVÉHO CHODNÍKA
- B 28 BÚRANIE PRESKLENEJ STENY
- B 29 BÚRANIE ASFALTOVEJ HYDROIZOLÁCIE, VÝMENA POŠKODENÝCH DREVENÝCH HRANOLOV, VÝMENA POŠKODENÉHO OPLECHOVANIA
- B 30 BÚRANIE OCELOVÉHO REBRÍKA
- B 35 ODSTRÁNENIE KOVOVÉHO ZÁBRADLIA NA TERASE, BLOK S CHÝBAJÚCIMI DVIERKAM
- B 39 OBRÚSENIE NÁTERU NA NOSNOM SYSTÉME ZASTREŠENIA ÁTRIA
- E BLESKOZVOD, POZRI VÝKRES ELEKTROINŠTALÁCIE

LEGENDA MATERIÁLOV

 BÚRACIE PRÁCE

POZNÁMKY

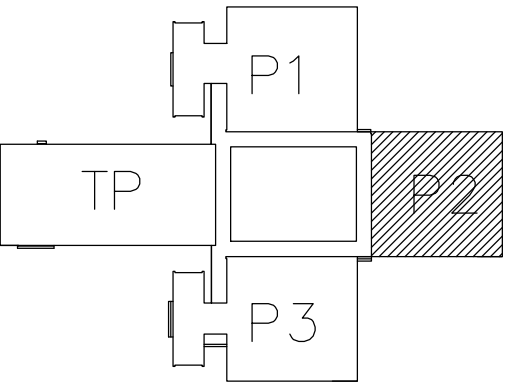

0,000 = 155,10 m n. m.

Projektant	ING. IRENA KREUTZOVÁ	Vypracoval	ING. BARBORA NAGYOVÁ	 RENAK, s.r.o. Bulharská 42 917 01 Trnava e-mail: renak@renak.sk tel./fax: 033/5536414 web: www.renak.sk	
Druh projektu	ARCHITEKTONICKO-STAVEBNÉ RIEŠENIE			formát	4xA4
Druh výkresu	PAVILÓN 2 - POHLADY, BÚRACIE PRÁCE			dátum	09/2019
Investor	MESTO TRNAVA HLAVNÁ 1, TRNAVA 917 71			účel	DSPaR
				parc. číslo	5292/10, k.ú. TRNAVA
Názov a miesto stavby	MŠ SPOJNÁ 6 - REKONŠTRUKCIA OBJEKTU SPOJNÁ 6, TRNAVA 917 01			č. zakázky	190710
				Mierka	1:100
				č. výkresu	P2 - 04