


PAVILÓN 3, REZ A-A –  
BÚRACIE PRÁCE

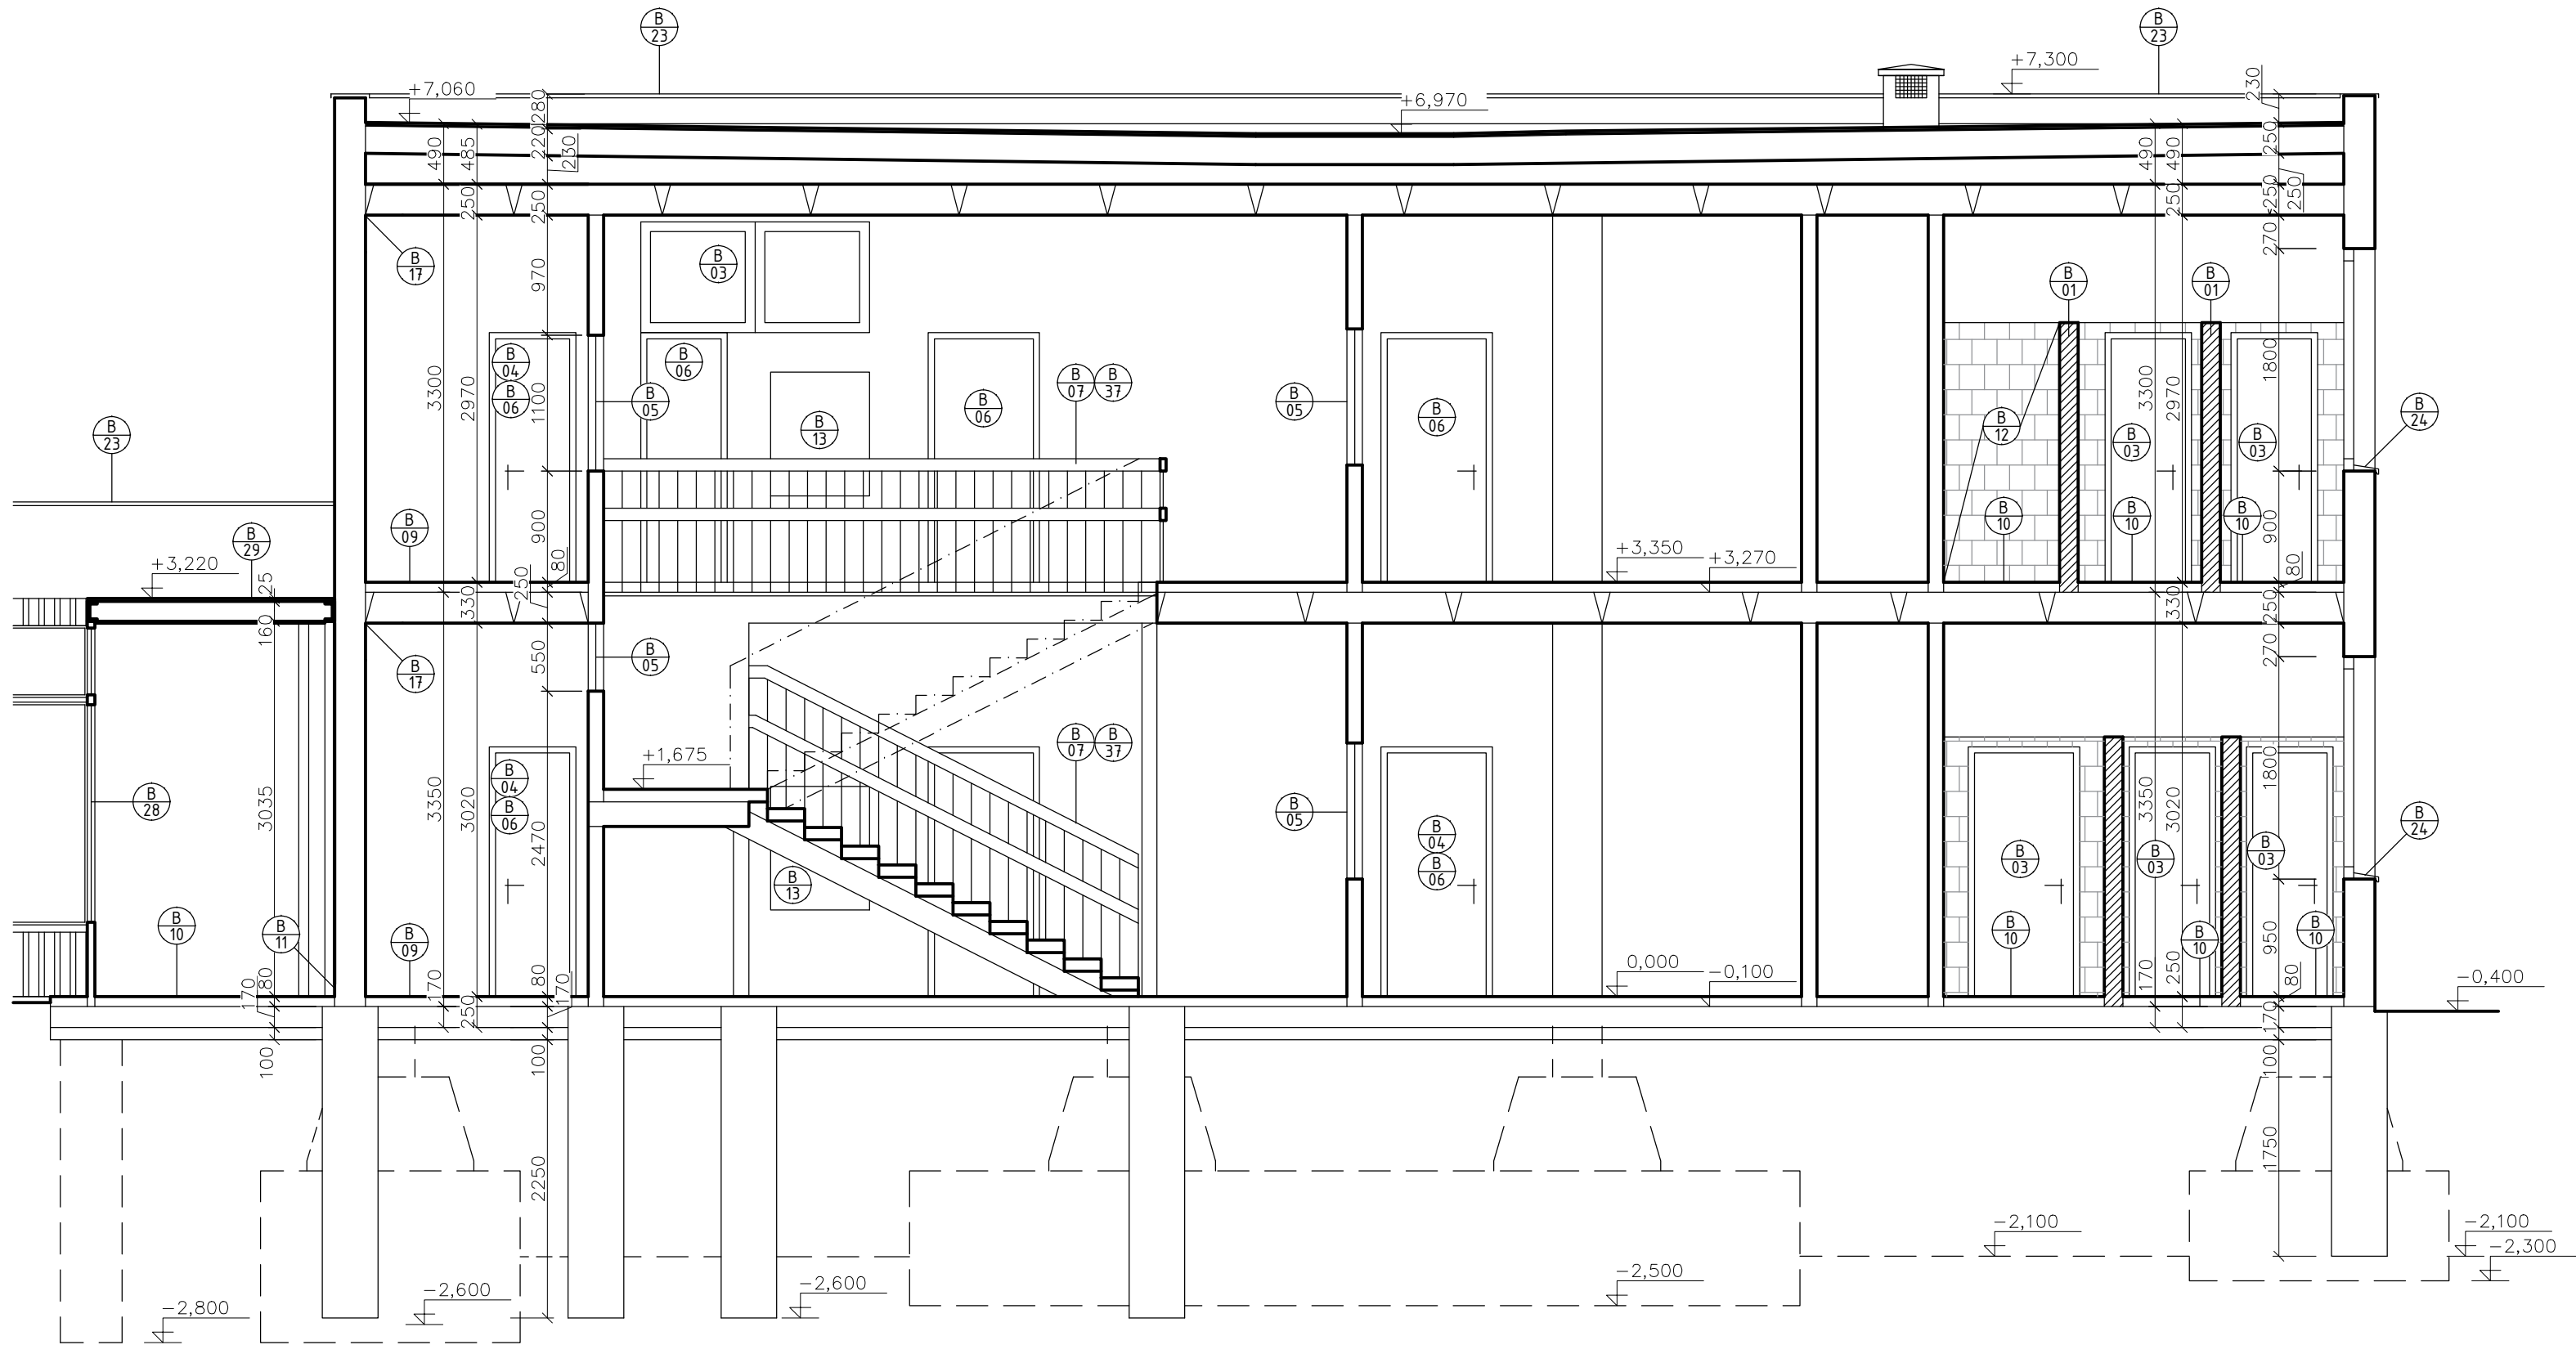


- B 01 BÚRANIE MUROVANÝCH PRIEČOK SPOLU S OBKLADMI A INŠTALÁCIAMI
- B 03 BÚRANIE DVERÍ A ZÁRUBNE
- B 04 VÝMENA DVERNÉHO KRIDLÁ
- B 05 OBRÚSENIE NÁTERU NA DREVENOM RÁME OKNA
- B 06 OBRÚSENIE NÁTERU NA OCELOVOM RÁME DVERÍ
- B 07 OBRÚSENIE NÁTERU NA OCELOVOM ZÁBRADLI
- B 09 ODSTRÁNENIE LINOLEA
- B 10 ODSTRÁNENIE KERAMICKEJ DLAŽBY
- B 11 ODSTRÁNENIE KERAMICKÉHO SOKLA
- B 12 ODSTRÁNENIE KERAMICKÉHO OBKLADU
- B 13 DEMONTÁŽ VÝŤAHOVEJ KABÍNY, DVERÍ A STROJOVNE
- B 17 OBITIE OMIETKY V ROHOCH, ŠÍRKA PÁSU 300 MM
- B 23 ODSTRÁNENIE OPLECHOVANIA NA ATIKE
- B 24 ODSTRÁNENIE VONKAJŠIEHO PARAPETU
- B 28 BÚRANIE PRESKLENEJ STENY
- B 29 BÚRANIE ASFALTOVEJ HYDROIZOLÁCIE, VÝMENA POŠKODENÝCH DREVENÝCH HRANOLOV, VÝMENA POŠKODENÉHO OPLECHOVANIA
- B 37 OBRÚSENIE NÁTERU DREVENÉHO MADLA


LEGENDA MATERIÁLOV

 BÚRACIE PRÁCE

POZNÁMKY

- POČAS BÚRACÍCH PRÁČ SA DEMONTUJE SANITNÁ TECHNIKA
- DEMONTÁŽ DREVENÉHO KRYTU RADIÁTOROV BEZ SPÄTNEJ MONTÁŽE
- V CELOM OBJEKTE SA ODSTRÁNIA PRAHY

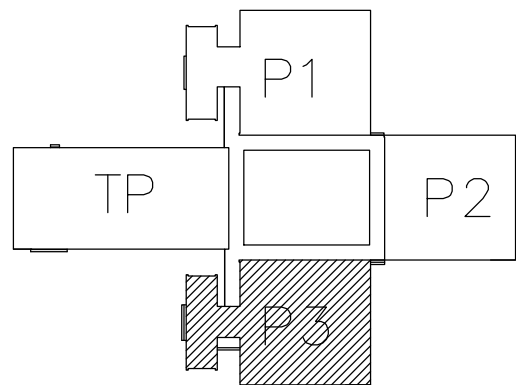

0,000 = 155,10 m n. m.			
Projektant	ING. IRENA KREUTZOVÁ	Vypracoval	ING. BARBORA NAGYOVÁ
			
		RENAK, s.r.o. Bulharská 42 917 01 Trnava e-mail: renak@renak.sk tel./fax: 033/5536414 web: www.renak.sk	
Druh projektu	ARCHITEKTONICKO-STAVEBNÉ RIEŠENIE	formát	4 x A4
Druh výkresu	PAVILÓN 3 – REZ A-A, BÚRACIE PRÁCE	dátum	09/2019
Investor	MESTO TRNAVA HLAVNÁ 1, TRNAVA 917 71	účel	DSPaR
Názov a miesto stavby	MŠ SPOJNÁ 6 – REKONŠTRUKCIA OBJEKTU SPOJNÁ 6, TRNAVA 917 01	parc. číslo	5292/10, k.ú. TRNAVA
		č. zakázky	190710
		Mierka	1:50
		č. výkresu	P3 – 04