



SPOJOVACIA CHODBA, POHLADY –  
BÚRACIE PRÁCE

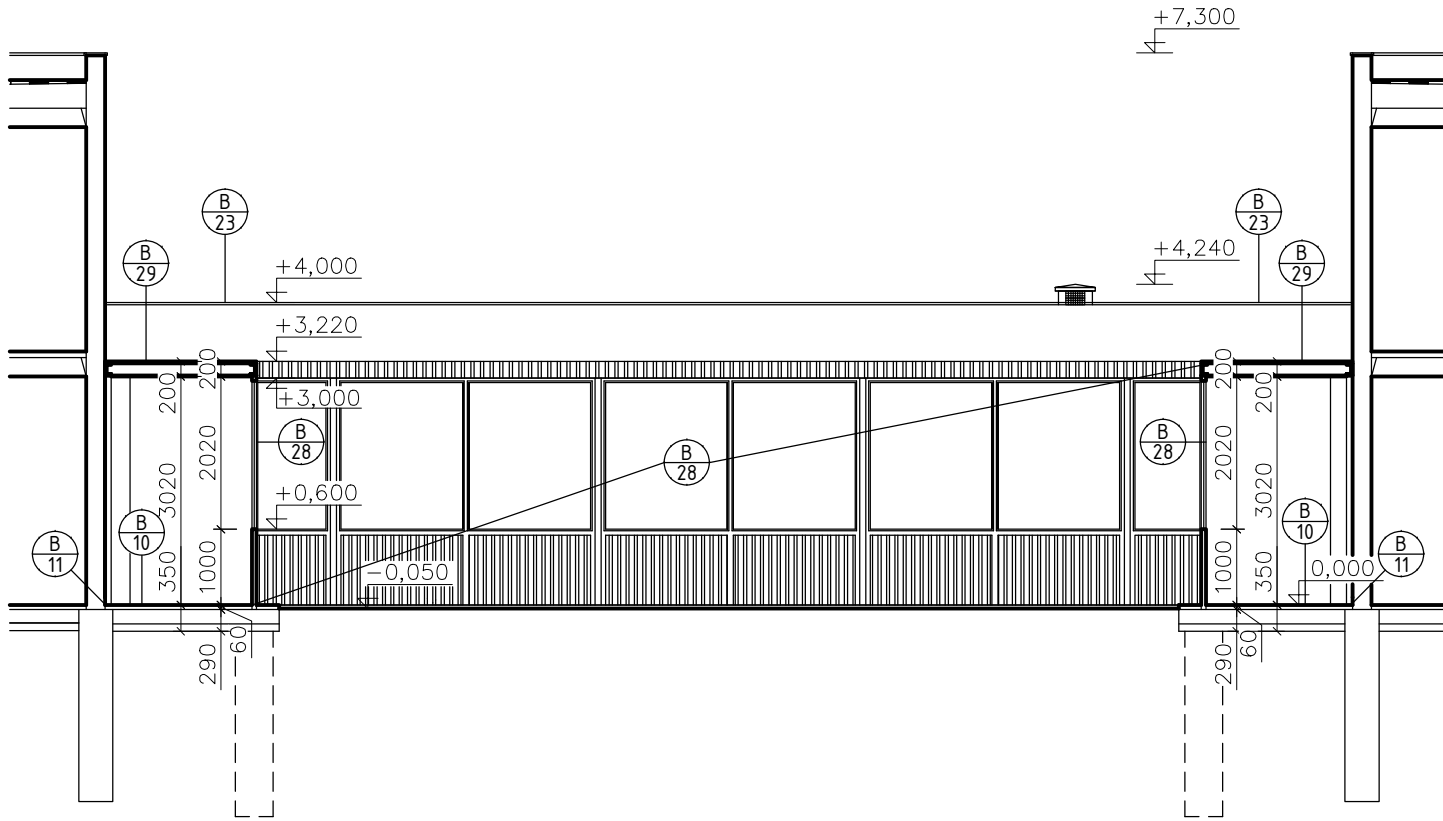


POHLAD VÝCHODNÝ

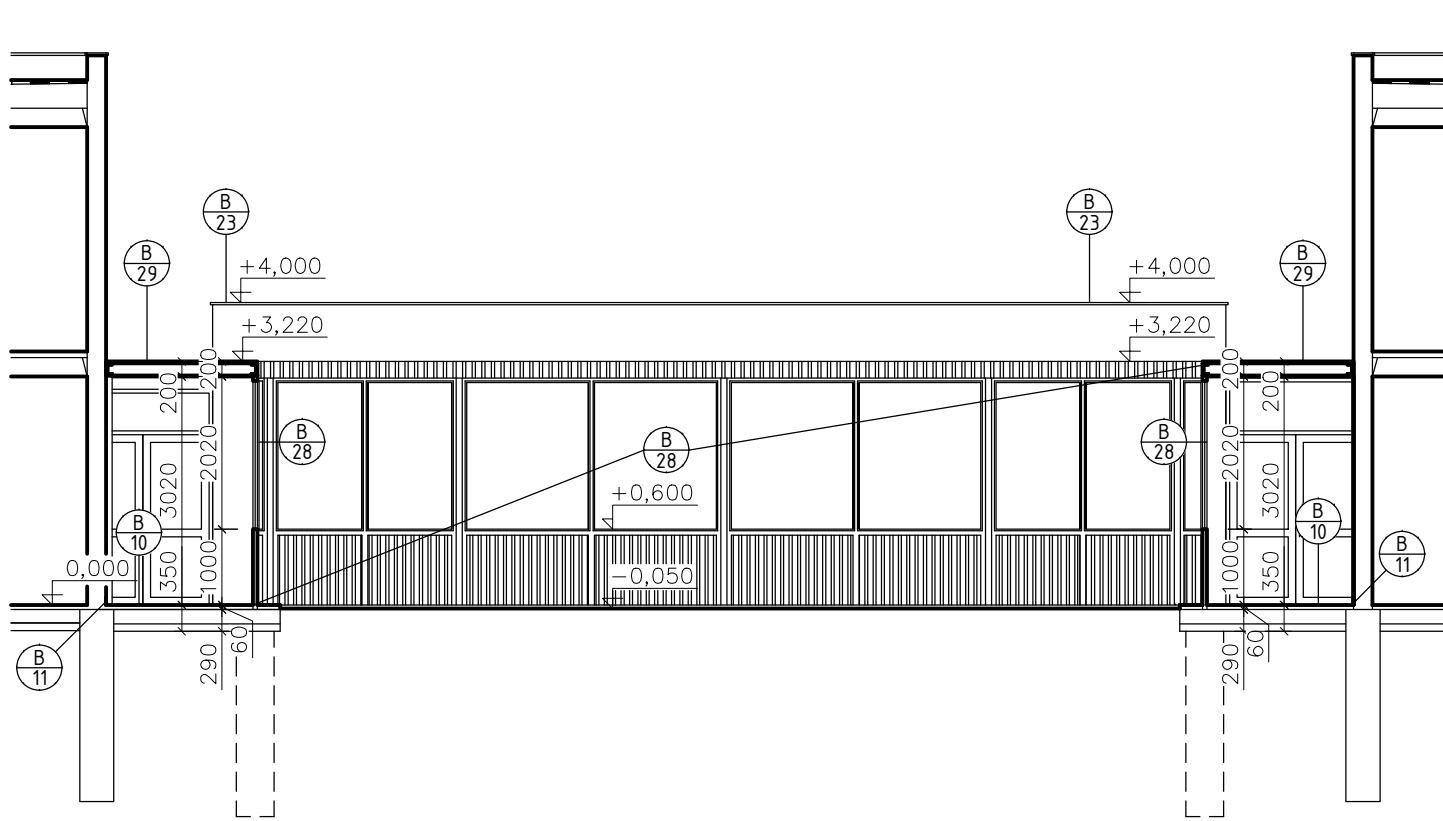


POHLAD SEVERNÝ

- B 10 ODSTRÁNENIE KERAMICKEJ DLAŽBY
- B 11 ODSTRÁNENIE KERAMICKÉHO SOKLA
- B 23 ODSTRÁNENIE OPLECHOVANIA NA ATIKE
- B 24 ODSTRÁNENIE VONKAJŠIEHO PARAPETU
- B 25 DEMONTÁŽ MREŽI BEZ SPÄTNEJ MONTÁŽE
- B 28 BÚRANIE PRESKLENEJ STENY
- B 29 BÚRANIE ASFALTOVEJ HYDROIZOLÁCIE, VÝMENA POŠKODENÝCH DREVENÝCH HRANOLOV, VÝMENA POŠKODENÉHO OPLECHOVANIA
- B 30 BÚRANIE OCELOVÉHO REBRIKA
- B 33 ODSTRÁNENIE DREVENÉHO PRESTREŠENIA SO ŠINDLOVOU KRITINOU A OPLECHOVANÍM
- B 38 ODSTRÁNENIE ZASKLENIA V SPODNEJ ČASTI BALKÓNOVÝCH DVERÍ SPOLU SO ZASKLIEVACÍMI LIŠTAMI


- LEGENDA MATERIÁLOV
- BÚRACIE PRÁCE
  - ASFALTOVÁ HYDROIZOLÁCIA – POVODNÁ

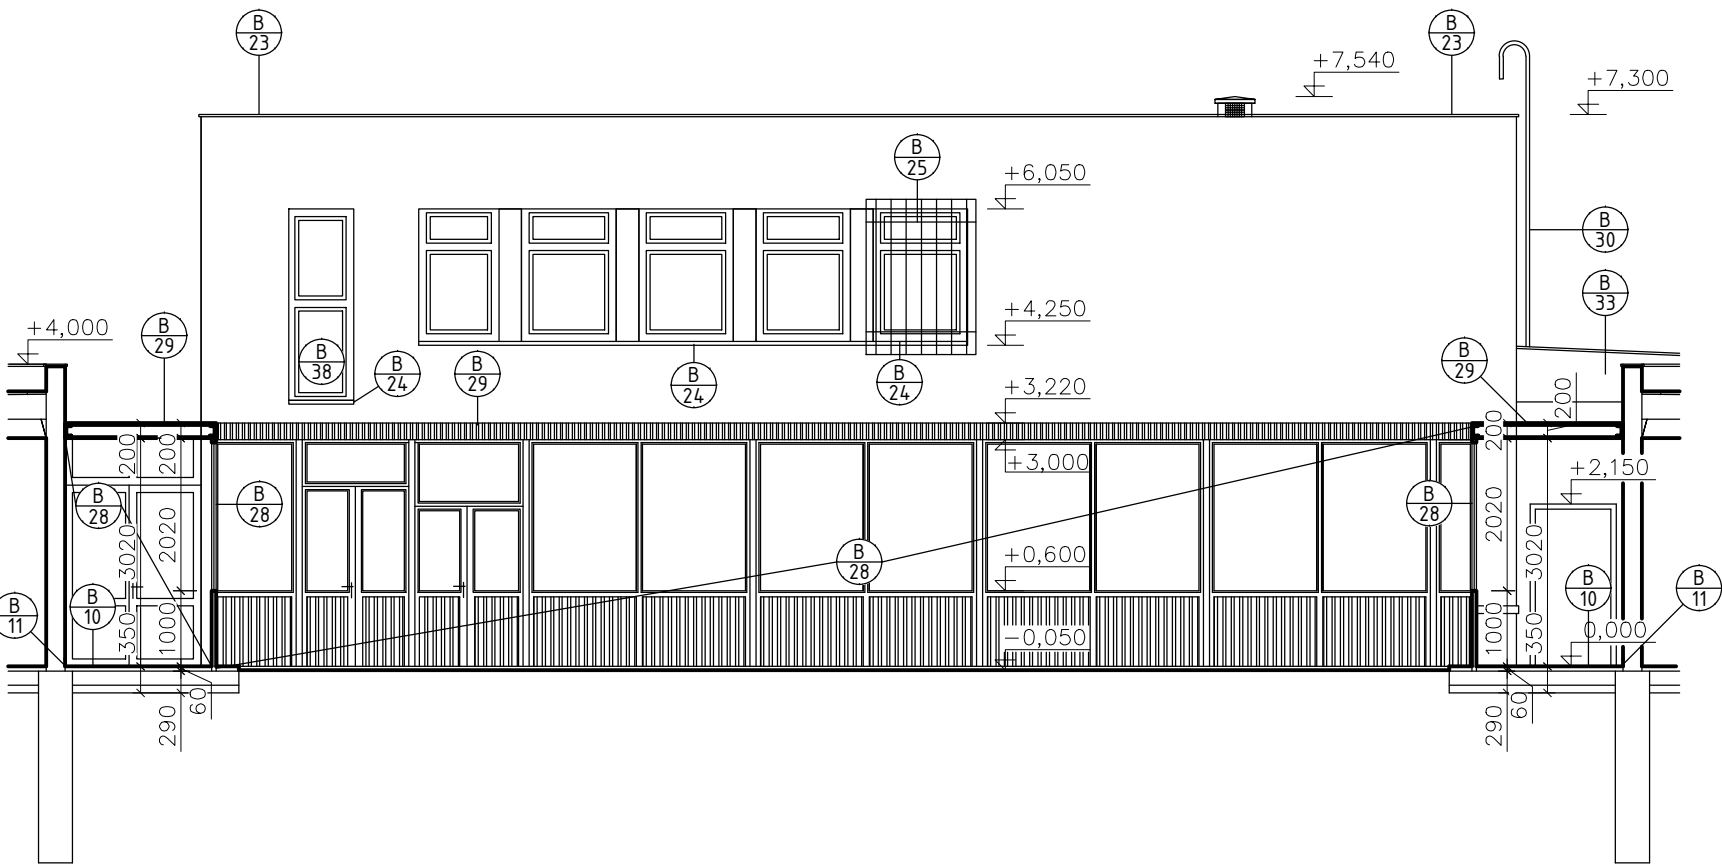


POHLAD ZÁPADNÝ

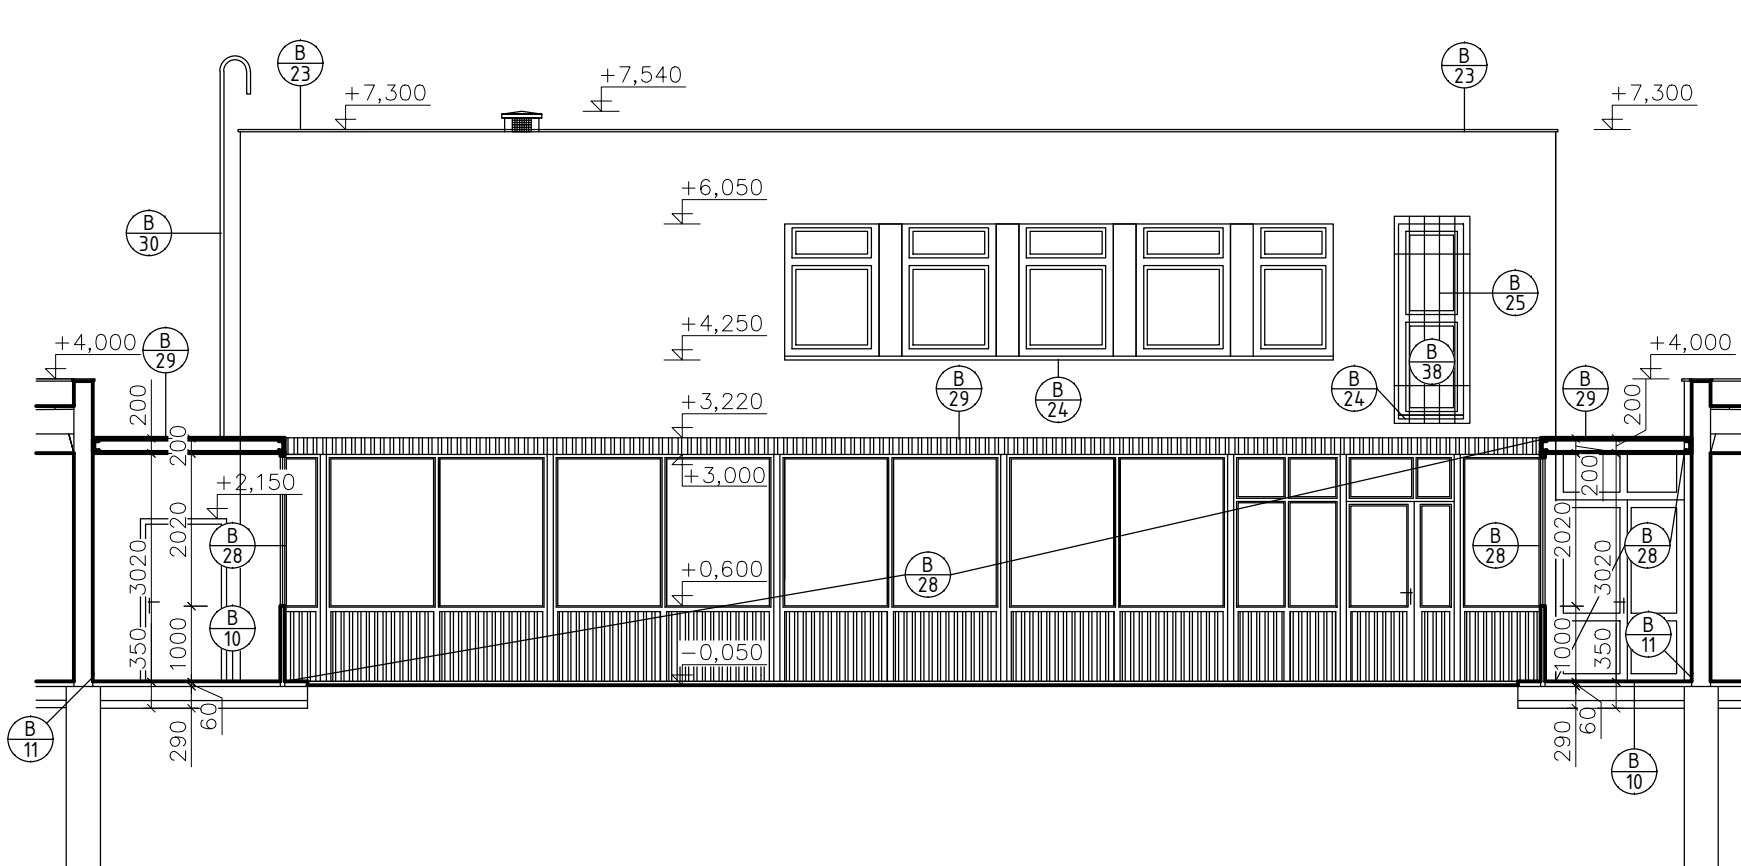

POHLAD JUŽNÝ

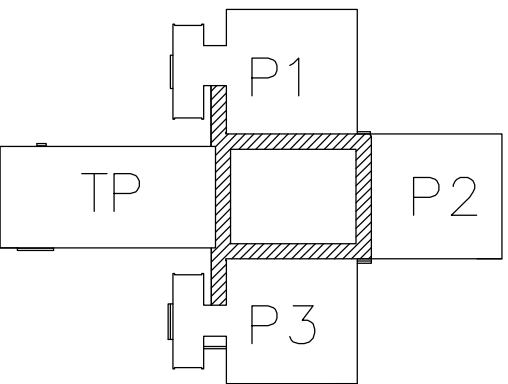

0,000 = 155,10 m n. m.

Projektant	ING. IRENA KREUTZOVÁ	Vypracoval	ING. BARBORA NAGYOVÁ	 <b>RENAK</b>	
				RENAK, s.r.o. Bulharská 42 917 01 Trnava e-mail: renak@renak.sk tel./fax: 033/5536414 web: www.renak.sk	
Druh projektu	ARCHITEKTONICKO-STAVEBNÉ RIEŠENIE			formát	4xA4
Druh výkresu	SPOJOVACIA CHODBA - POHLADY, BÚRACIE PRÁCE			dátum	09/2019
Investor	MESTO TRNAVA HLAVNÁ 1, TRNAVA 917 71			účel	DSPaR
				parc. číslo	5292/10, k.ú. TRNAVA
Názov a miesto stavby	MŠ SPOJNÁ 6 - REKONŠTRUKCIA OBJEKTU SPOJNÁ 6, TRNAVA 917 01			č. zakázky	190710
				Mierka	1:100
				č. výkresu	SPCH - 03