



Zariadenie 1.1 - pohľad zdola

M 1:50

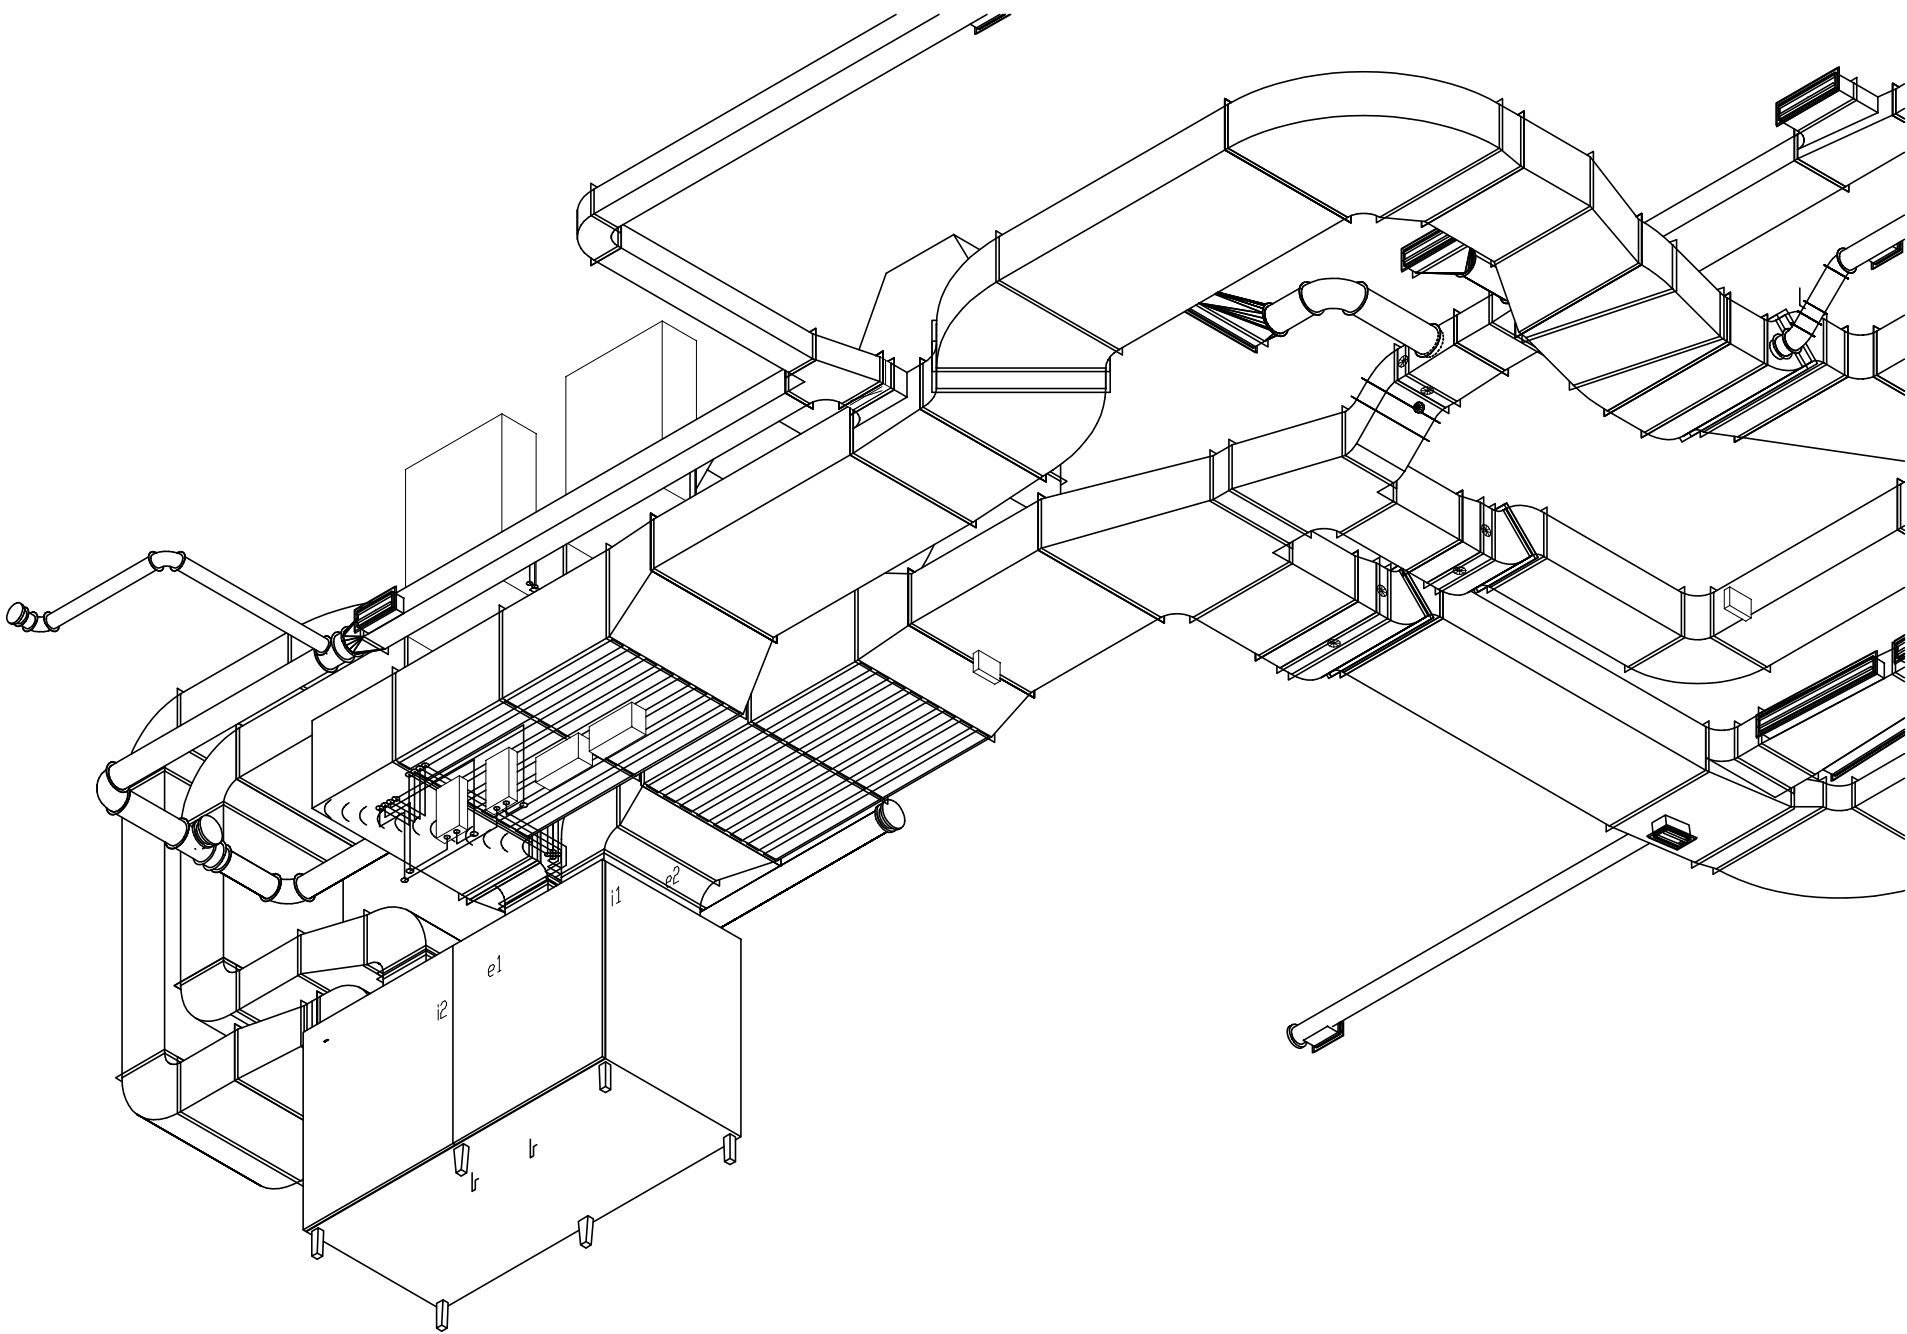


Zariadenie 3.1 - pohľad zdola

M 1:50

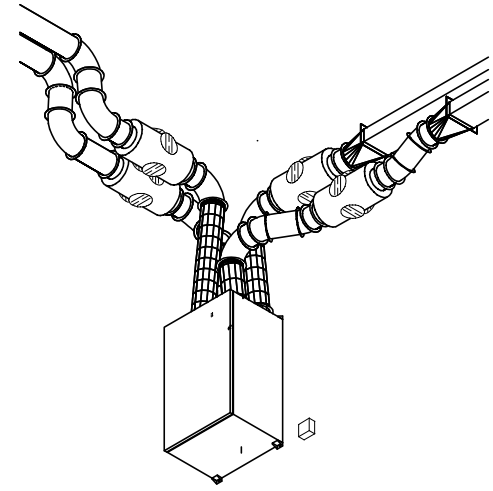

3D model rozvodov VZT

M 1:100

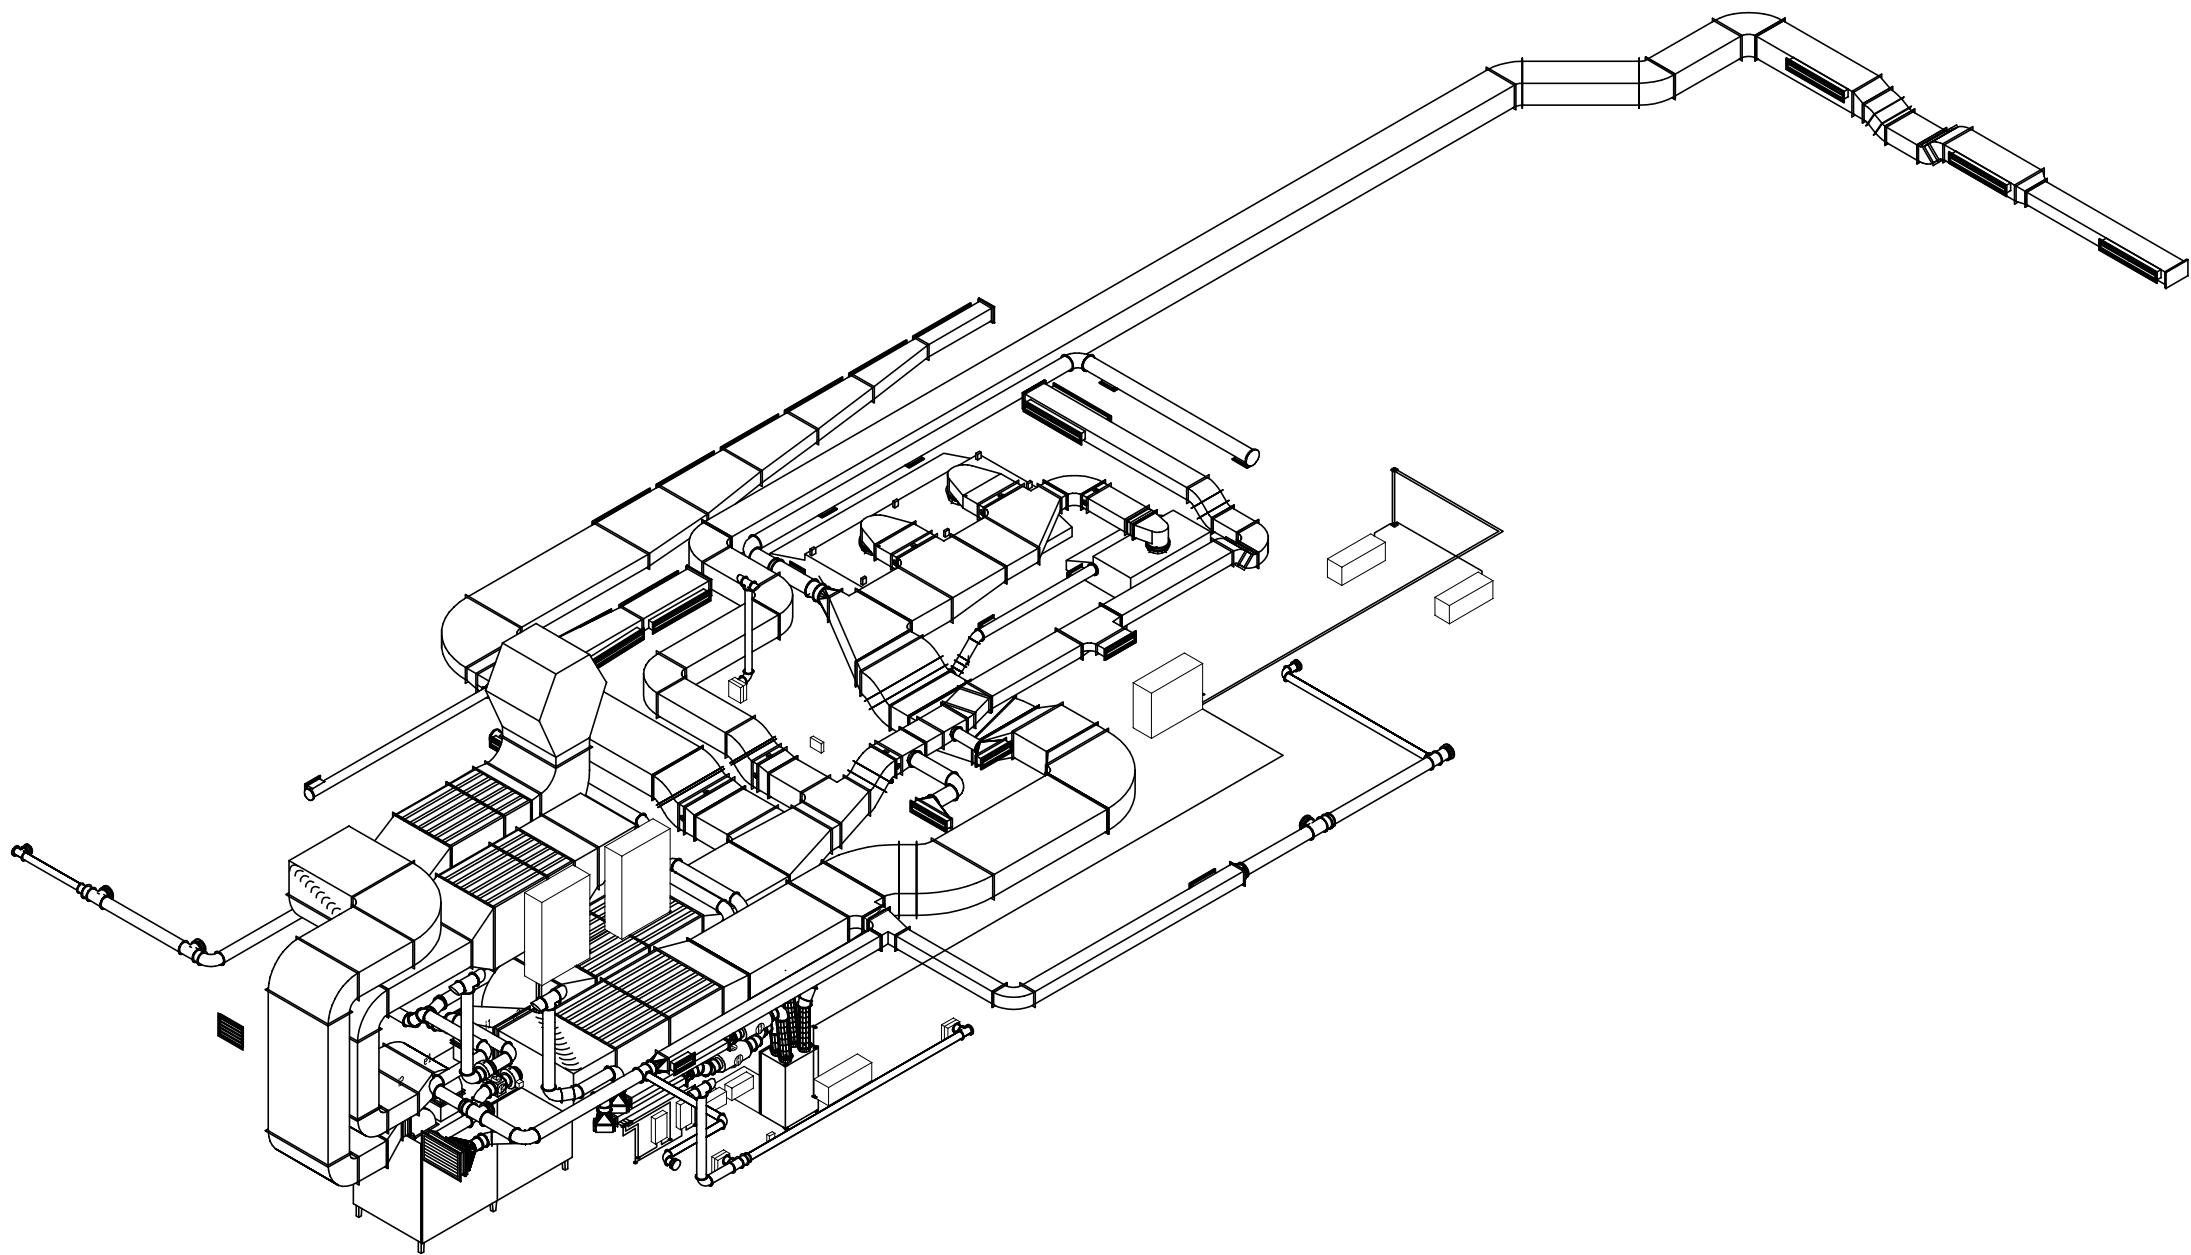

Realizačná a dielenská dokumentácia musí byť odsúhlasená autorizovanou osobou príslušnej profesie.

Milan Čurík

MIESTO STAVBY	Trnava, Spojná 5971/6, pozemok parc. č. 5292/10	<div><div><div>YX</div><div>Narcisová 24 927 05 Šafa 5, Slovakia Tel.: 00421 31 7721530 e-mail: atel.vzt@gmail.com</div></div><div>ATELIÉR VZDUCHOTECHNIKY</div></div>			
NÁZOV STAVBY	MŠ Spojná 6 - rekonštrukcia objektu				
INVESTOR	Mesto Trnava, Hlavná 1, 917 71 Trnava	STUPEŇ	PROJEKT NA REALIZÁCIU		
ČASŤ	VZDUCHOTECHNIKA A CHLADENIE	Č. ZÁK.	1399-850-19		
OBSAH VÝKRESU	3D model VZT	FORMÁT	6xA4	DÁTUM	09/2019
HL. PROJEKTANT	Ing. Radovan Kreutz	MIERKA	150	Č. VÝKRESU	VZT04
ZODP. PROJEKTANT	Ing. Milan ČURÍK				
VYPRACOVAL	Ing. Pavel TAKÁČ				