


PLÁN ORGANIZÁCIE VÝSTAVBY


LEGENDA:


- Dopravný prístup na pozemok
- Trasy chodcov

ŠIRŠIE VZŤAHY A PRÍSTUP NA POZEMOK:

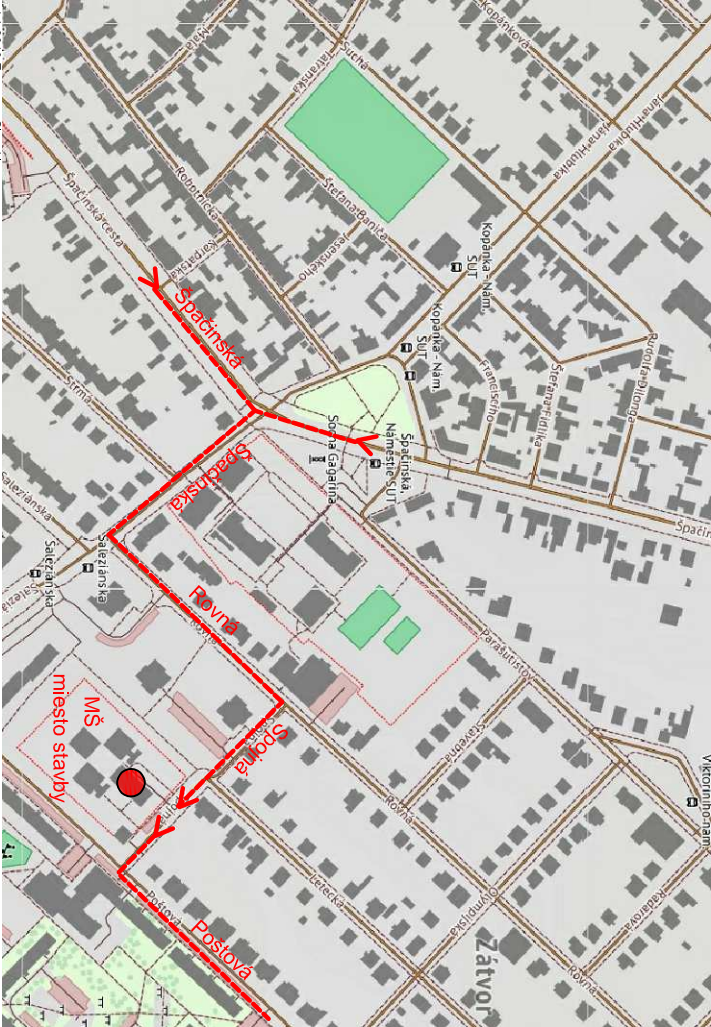

0,000 = 155,10 m n. m.

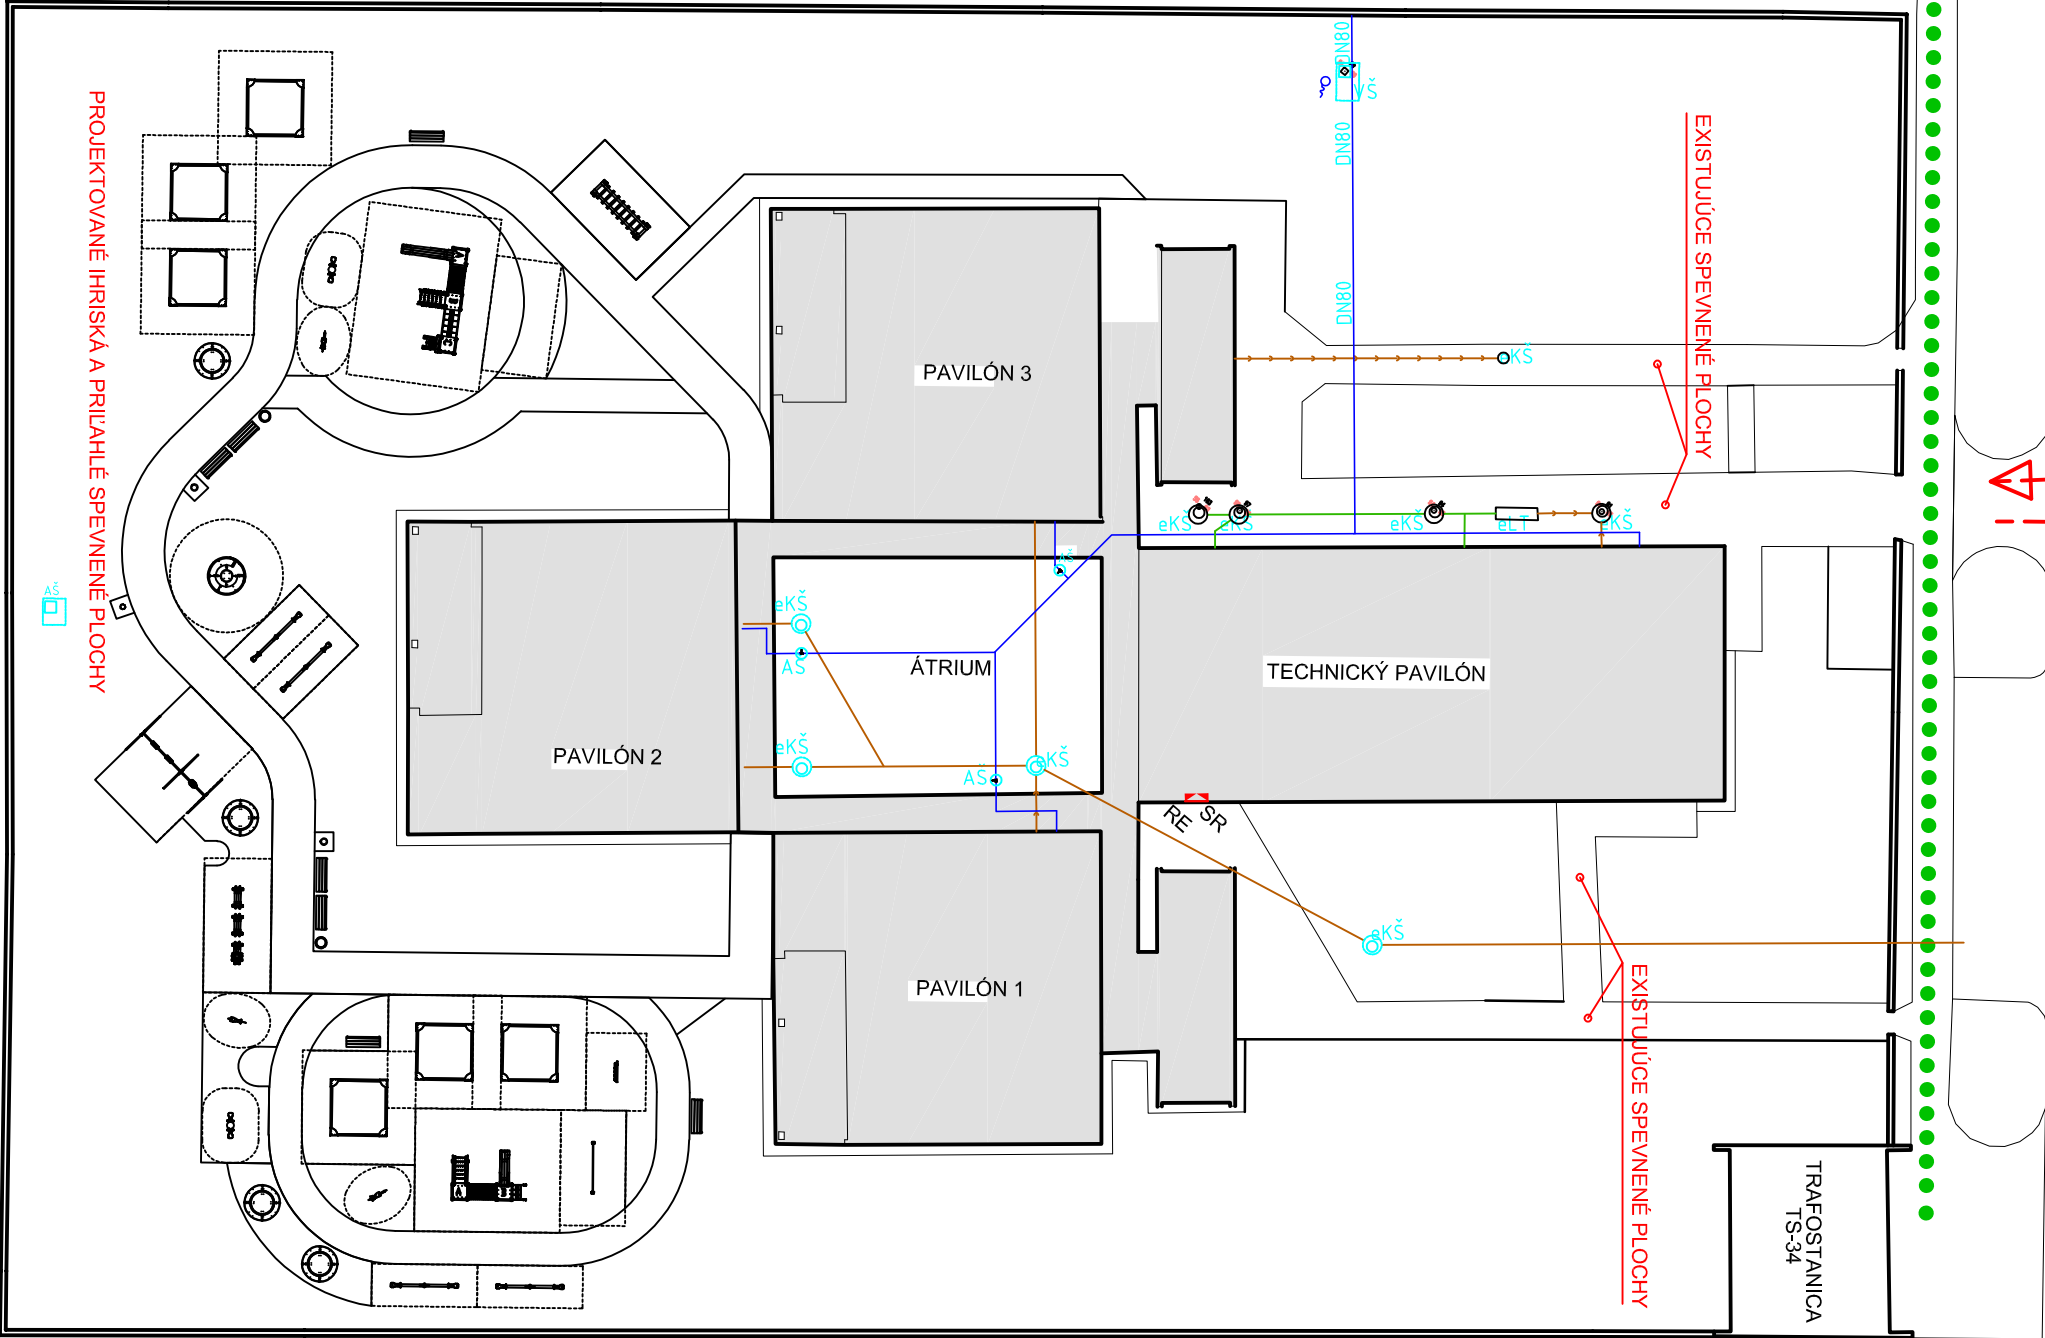

Projektant	ING. RADOVAN KREUTZ	Vypracoval	ING. RADOVAN KREUTZ	<div><b>RENAK</b></div> <div>RENAK, s.r.o. Bulharské 42 917 01 Trnava e-mail: renak@renak.sk tel./fax: 033/5536414 web: www.renak.sk</div>	
Druh projektu	PLÁN ORGANIZÁCIE VÝSTAVBY				
Druh výkresu	SITUÁCIA	formát	2xA4		
		dátum	09/2019		
Investor	MESTO TRNAVA HLAVNÁ 1, TRNAVA 917 71	účel	DSP-AR		
		parc. číslo	5292/0, k.ú. TRNAVA		
Názov a miesto stavby	MŠ SPOJNÁ 6 - REKONŠTRUKCIA OBJEKTU SPOJNÁ 6, TRNAVA 917 01	č. zakázky	190710	č. výkresu	1
		Mierka	1:4,00		