

LEGENDA POTRUBIA:

- EXISTUJÚCE POTRUBIE STUDENEJ PITNEJ VODY
- POTRUBIE STUDENEJ PITNEJ VODY - PLASTHLINÍK
- POTRUBIE TEPLEJ VODY - PLASTHLINÍK
- POTRUBIE CÍRKULÁCIE - PLASTHLINÍK
- POTRUBIE ZMIEŠANEJ VODY - PLASTHLINÍK
- POTRUBIE POŽIARNEJ VODY - POZINKOVANÁ OCEĽ
- POTRUBIE ZMAKČENEJ VODY - PLASTHLINÍK
- EXISTUJÚCE KANALIZAČNÉ POTRUBIE SPLAŠKOVEJ KANALIZÁCIE - V ZÁKLADOCH
- EXISTUJÚCE POTRUBIE SPLAŠKOVEJ KANALIZÁCIE
- KANALIZAČNÉ POTRUBIE SPLAŠKOVEJ KANALIZÁCIE - HT SYSTÉM PP
- KANALIZAČNÉ POTRUBIE TUKOVEJ KANALIZÁCIE - V ZÁKLADOCH - PVC
- KANALIZAČNÉ POTRUBIE TUKOVEJ KANALIZÁCIE - HT SYSTÉM PP
- KANALIZAČNÉ POTRUBIE DAŽDOVEJ KANALIZÁCIE - PVC
- POTRUBIE ODVODU KONDENZU - HT SYSTÉM PP

- S1 STÚPACIE KANALIZAČNÉ POTRUBIE - SPLAŠKOVÉ ODVETRATELNÉ, HL810, ALEBO HL900 alebo ekvivalent
- T1 STÚPACIE KANALIZAČNÉ POTRUBIE TUKOVEJ KANALIZÁCIE
- D1 STÚPACIE KANALIZAČNÉ POTRUBIE DAŽDOVEJ KANALIZÁCIE
- V1 STÚPACIE A KLESAJÚCE VODOVODNÉ POTRUBIE PRE OBJEKT
- P1 STÚPACIE A KLESAJÚCE POTRUBIE POŽIARNEJ VODY



LEGENDA ZARIADOVACÍCH PREDMETOV :

- DEREZOVÝ DREZ JEDNODIELNY SO STOJÁNKOVOU JEDNOPÁKOVOU BATÉRIOU
- UR UMÝVAČKA RIADU, NAPOJENIE NA VODU A ODPAD, HL406 alebo ekvivalent
- U UMÝVADLO SO STOJÁNKOVOU JEDNOPÁKOVOU BATÉRIOU - STUDENÁ A TEPLÁ VODA NA STRED
- Um DETSKÉ UMÝVADIELKO SO STOJÁNKOVOU JEDNOPÁKOVOU BATÉRIOU - STUDENÁ A TEPLÁ VODA NA STRED
- S SPRCHA SO ZÁPACHOVOU UZÁVIERKOU
- Sd DETSKÁ SPRCHA SO ZÁPACHOVOU UZÁVIERKOU
- WC ZÁVESNÉ WC, PODOMIETKOVÝ SYSTÉM
- WCd DETSKÉ ZÁVESNÉ WC PRE PODOMIETKOVÝ SYSTÉM
- VV VÝLEVKÁ SO ZADNÝM ODPADOM
- AP AUTOMATICKÁ PRAČKA, NAPOJENIE NA VODU A ODPAD, HL406 alebo ekvivalent
- T DODÁVKA TECHNOLÓGIE KUCHYNE
- SU AUTOMATICKÁ SUŠIČKA, NAPOJENIE NA ODPAD, HL406 alebo ekvivalent
- HN NÁSTENNÝ HYDRANT + SKRINKA

POZN.: Presný typ sanity a zariadení predmetov zadefinuje pred zahájením realizácie potrubných rozvodov vodovodu a kanalizácie architekt stavby na základe výberu investora stavby.

- GV Gulový ventil
- SV Spätový ventil
- F Filter
- POV Poistný ventil
- VV Vypúšťací ventil
- HUV Hlavný uzáver vody

TABUĽKA MIESTNOSTÍ						
ČÍSLO	NÁZOV MIESTNOSTI	PLOCHA MIESTNOSTI [m²]	PODLAHA	STENY	STROP	POZNÁMKA
1.01	CHODBA	13,89	LINOLEUM	OMIETKA VÁPENOCEMENTOVÁ + MALOVKA	OMIETKA VÁPENOCEMENTOVÁ	MALOVKA DO VÝŠKY 1500 MM
1.02	SCHODISKO	29,26	LINOLEUM	OMIETKA VÁPENOCEMENTOVÁ + MALOVKA	OMIETKA VÁPENOCEMENTOVÁ	MALOVKA DO VÝŠKY 1500 MM
1.03	KANCELÁRIA	20,12	LINOLEUM	OMIETKA VÁPENOCEMENTOVÁ + MALOVKA	OMIETKA VÁPENOCEMENTOVÁ	MALOVKA DO VÝŠKY 1500 MM
1.04	PRAČOVŇA	20,12	KERAMICKÁ DLAŽBA	OMIETKA VÁPENOCEMENTOVÁ + KERAMICKÝ OBKLAD	OMIETKA VÁPENOCEMENTOVÁ	OBKLAD DO VÝŠKY 2100 MM
1.05	ŠATŇA	22,64	LINOLEUM	OMIETKA VÁPENOCEMENTOVÁ + MALOVKA	OMIETKA VÁPENOCEMENTOVÁ	MALOVKA DO VÝŠKY 1500 MM
1.06	HYGIENICKÉ ZÁZEMIE ZAMESTNANCI	8,28	KERAMICKÁ DLAŽBA	OMIETKA VÁPENOCEMENTOVÁ + KERAMICKÝ OBKLAD	OMIETKA VÁPENOCEMENTOVÁ	OBKLAD DO VÝŠKY 2100 MM
1.07	HYGIENICKÉ ZÁZEMIE DETI	17,18	KERAMICKÁ DLAŽBA	OMIETKA VÁPENOCEMENTOVÁ + KERAMICKÝ OBKLAD	OMIETKA VÁPENOCEMENTOVÁ	OBKLAD DO VÝŠKY 2100 MM
1.08	DENNÁ MIESTNOSŤ	124,88	LINOLEUM	OMIETKA VÁPENOCEMENTOVÁ + MALOVKA	OMIETKA VÁPENOCEMENTOVÁ	MALOVKA DO VÝŠKY 1500 MM
1.09	UMÝVAREŇ	5,32	KERAMICKÁ DLAŽBA	OMIETKA VÁPENNÁ + KERAMICKÝ OBKLAD	OMIETKA VÁPENOCEMENTOVÁ	OBKLAD DO VÝŠKY 2100 MM
1.10	KABINET	10,47	LINOLEUM	OMIETKA VÁPENOCEMENTOVÁ + MALOVKA	OMIETKA VÁPENOCEMENTOVÁ	MALOVKA DO VÝŠKY 1500 MM
1.11	UPRATOVAČKA	1,61	KERAMICKÁ DLAŽBA	OMIETKA VÁPENOCEMENTOVÁ + KERAMICKÝ OBKLAD	OMIETKA VÁPENOCEMENTOVÁ	OBKLAD DO VÝŠKY 2100 MM
CELKOVÁ PODLAHOVÁ PLOCHA 1NP PAVILÓNU 1		273,77				

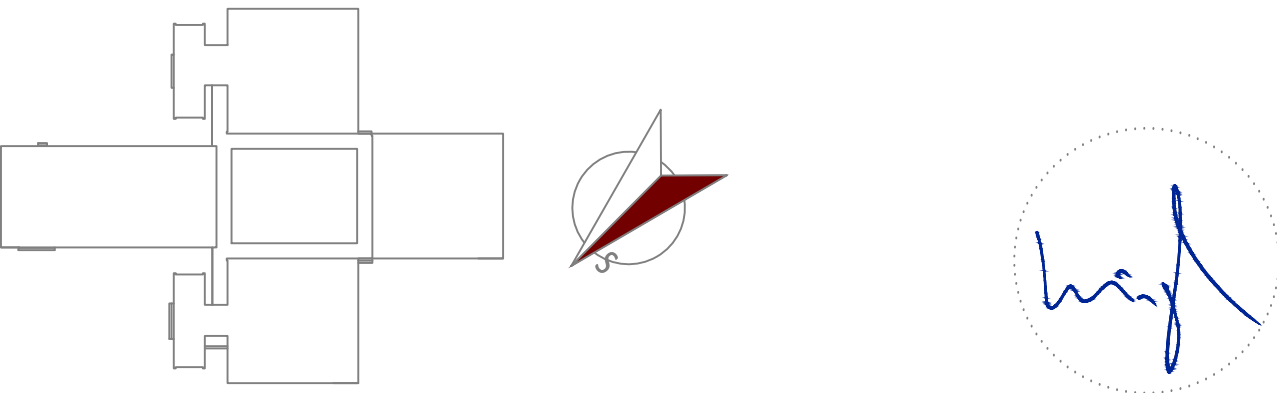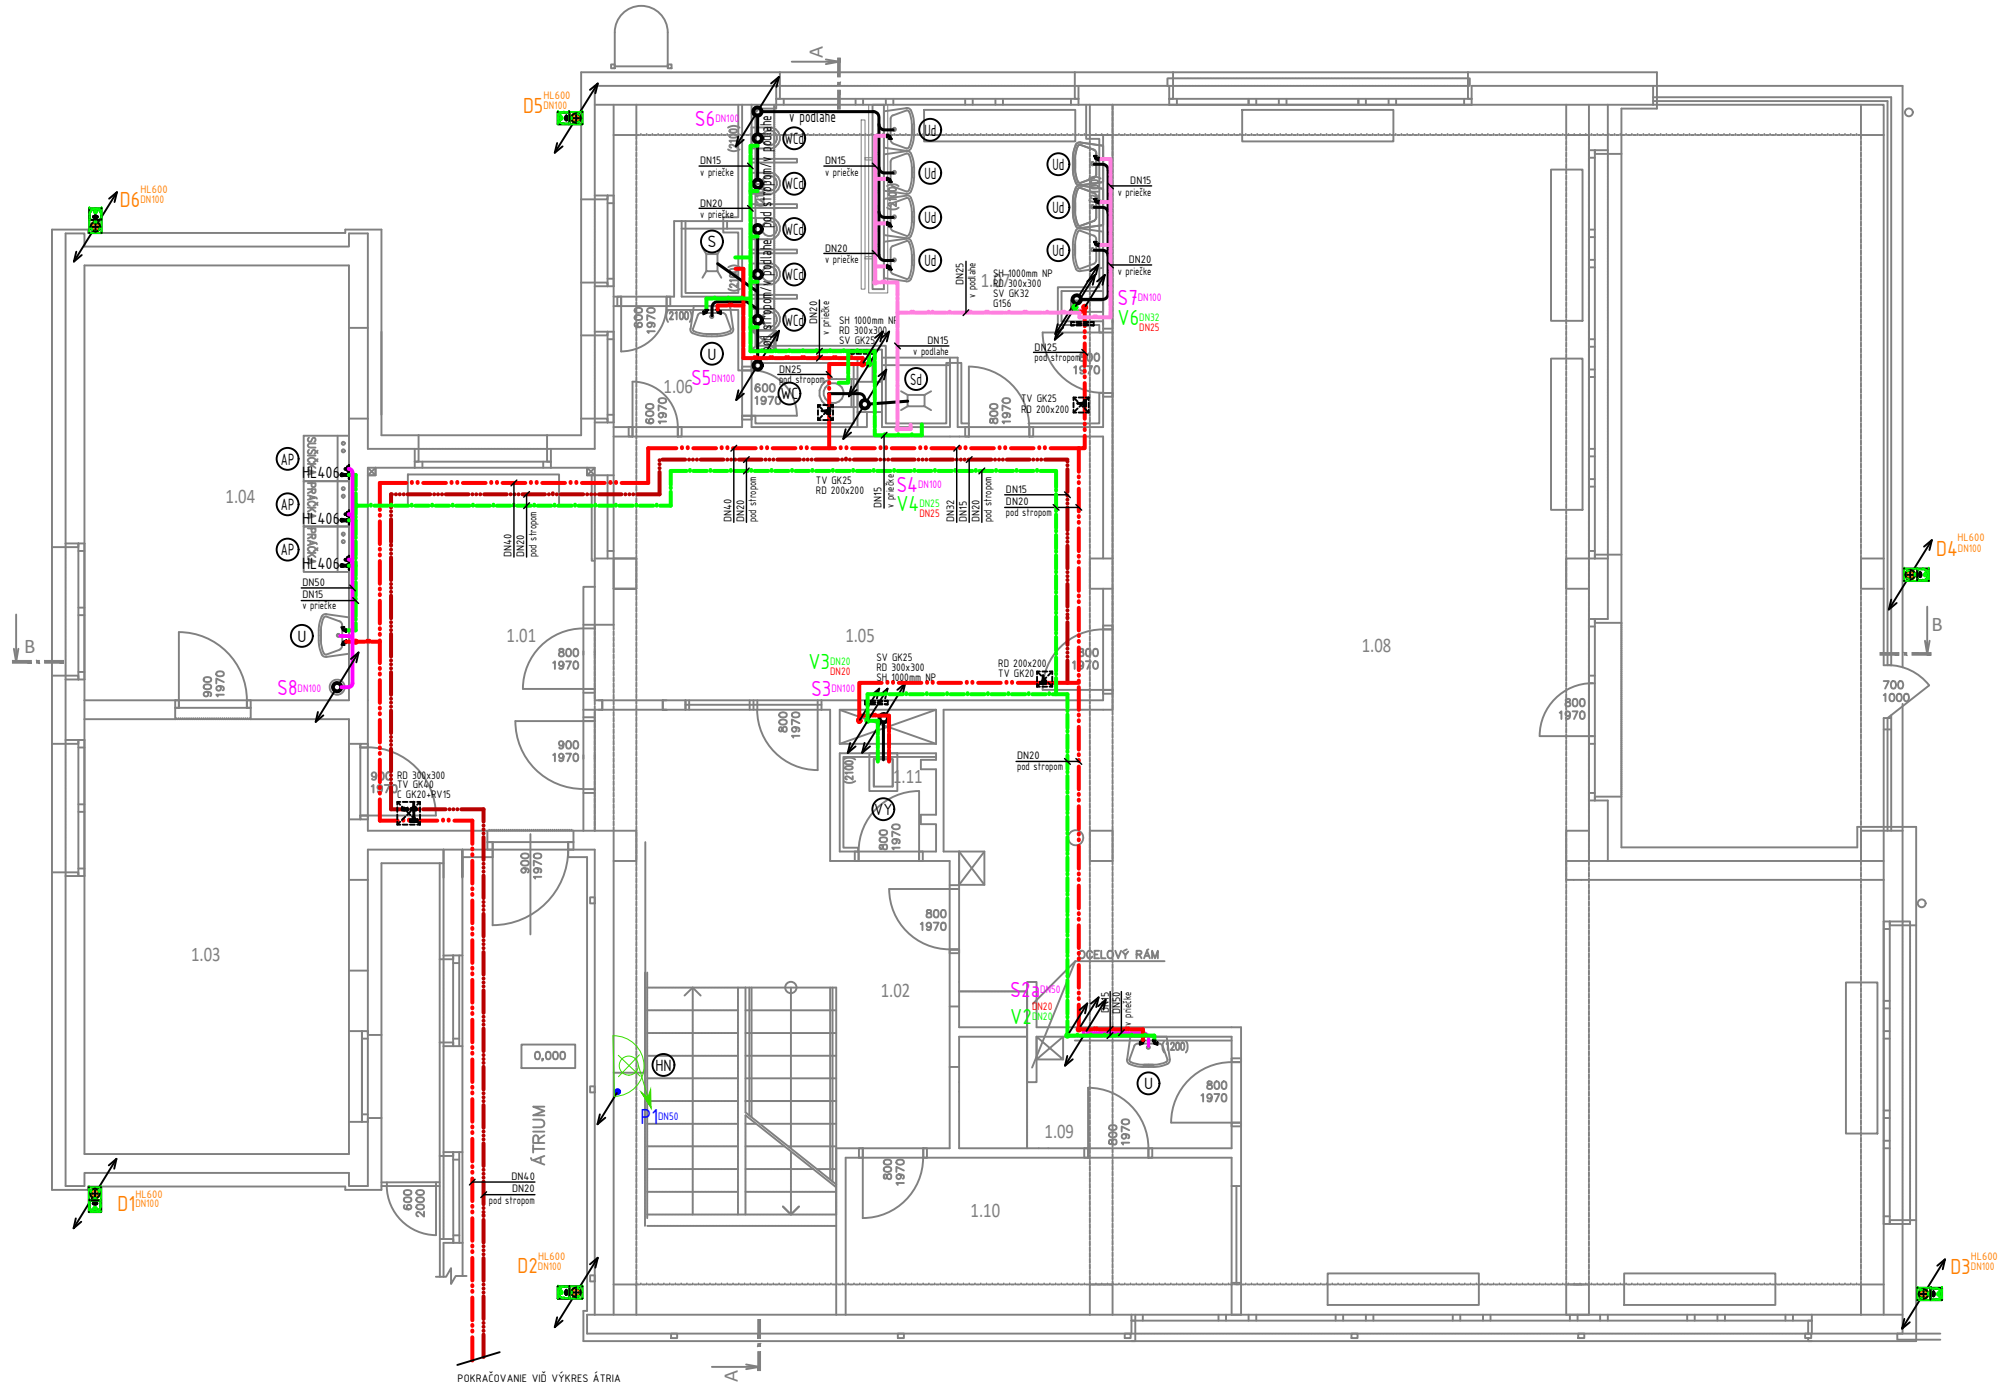

AUTOR PROJEKTU : ING. IRENA KREUTZOVÁ			greytplan s.r.o. bratislavská 7184/157 921 01 Piešťany		
ZODP.PROJEKTANT : ING. PETER LEŠICKÝ			greytplan		
VYPRACOVAL : ING. PETER LEŠICKÝ			tel : +421 904 683 007 m@il:peter@greytplan.sk skype: ing.peter.lesicky		
INVESTOR : MESTO TRNAVA, HLAVNÁ 1, TRNAVA 917 71			ZÁK.ČÍSLO	83.18	SADA
NÁZOV: MŠ SPOJNÁ 6 - REKONŠTRUKCIA OBJEKTU					
MIESTO STAVBY : SPOJNÁ 6, TRNAVA 917 01			DÁTUM	09/2019	VÝKRES Č. ZT03
DIEL - ČASŤ : ZDRAVOTECHNIKA			STUPEŇ	DSP	
			FORMÁT	4 A4	
OBSAH VÝKRESU : PAVILÓN 1 - PÔDORYS 1. NP			MIERKA	1:100	