


LEGENDA POTRUBIA:

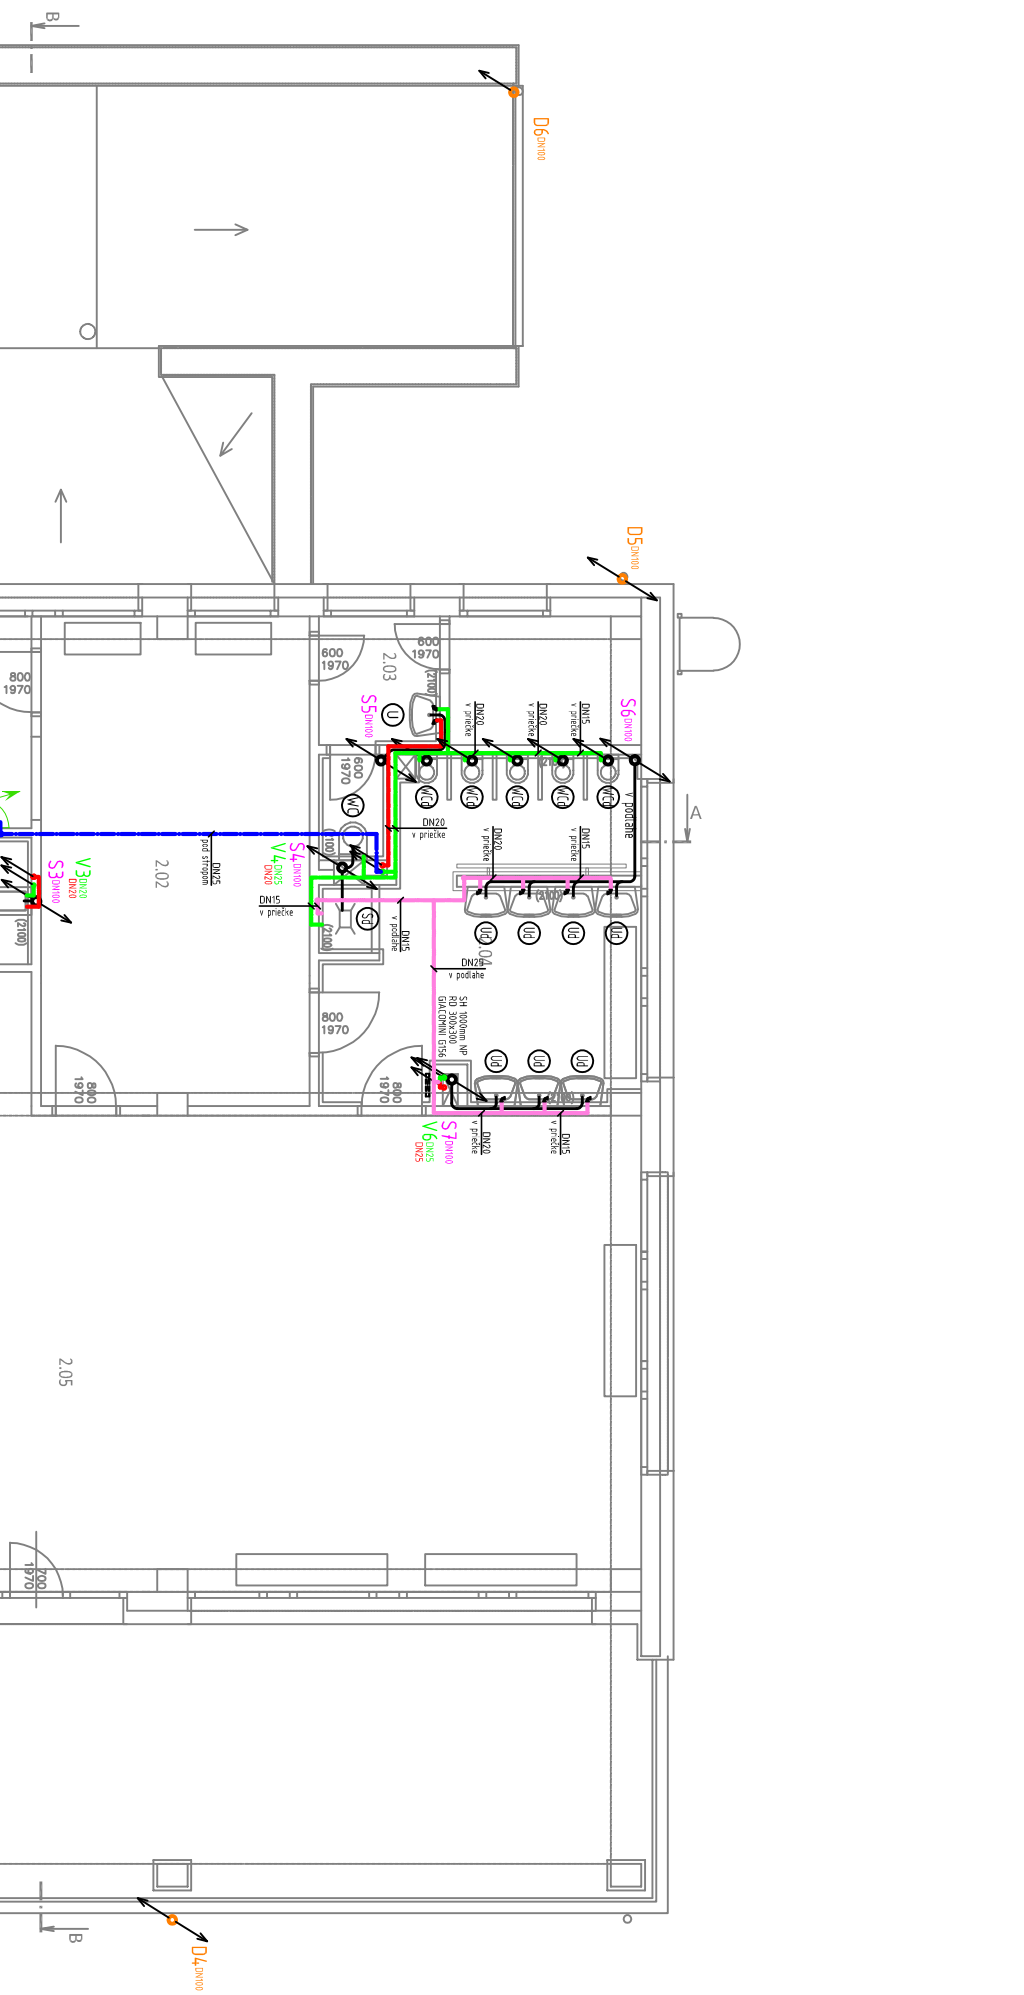

LEGENDA ZARIADOVACÍCH PREDMETOV :

- ① NEREZOVÝ DREZ JEDNODIELNY SO STOJÁNKOVOU JEDNOPÁKOVOU BATÉRIOU
- ② UMÝVAČKA RIADU, NAPAJENIE NA VODU A ODPAD, napr. HL406 alebo ekvivalent
- ③ UMÝVADLO SO STOJÁNKOVOU JEDNOPÁKOVOU BATÉRIOU – STUDENÁ A TEPLÁ VODA NA STRED
- ④ DETSKÉ UMÝVADIELKO SO STOJÁNKOVOU JEDNOPÁKOVOU BATÉRIOU – STUDENÁ A TEPLÁ VODA NA STRED
- ⑤ SPRCHA SO ZÁPACHOVOU UZÁVIERKOU
- ⑥ DETSKÁ SPRCHA SO ZÁPACHOVOU UZÁVIERKOU
- ⑦ ZÁVESNÉ WC, PODOMIETKOVÝ SYSTÉM
- ⑧ DETSKÉ ZÁVESNÉ WC PRE PODOMIETKOVÝ SYSTÉM
- ⑨ VÝLETKA SO ZADNÝM ODPADOM
- ⑩ AUTOMATICKÁ PRAČKA, NAPAJENIE NA VODU A ODPAD, napr. HL406 alebo ekvivalent
- ⑪ DODÁVKA TECHNOLOGIE KUCHYNE
- ⑫ AUTOMATICKÁ SUŠIČKA, NAPAJENIE NA ODPAD, napr. HL406 alebo ekvivalent
- ⑬ NÁSTENNÝ HYDRANT + SKRINKA


POZN.: Presný typ saníty a zariadeníacích predmetov zadefinuje pred zahájením realizácie potrebných rozvodov vodovodu a kanalizácie architekt stavby na základe výberu investora stavby.

GV Guliový ventil F Filter VV Vypúšťací ventil  
SV Spätný ventil POV Poistný ventil HUV Hlavný uzáver vody

| TABUĽKA MIESTNOSTÍ                      |                                 |        |                  |  |
|---|---------------------------------|--------|------------------|--|
| Číslo                                   | Názov miestnosti                | Plocha | Podlaha          | Strop                                      |
| 2.01                                    | CHOZBA/SCHODISKO                | 29,14  | LINOLEUM         | OMIETKA VÁPENOCEMENTOVÁ + MALOVKA          |
| 2.02                                    | SÁLŇA                           | 22,8   | LINOLEUM         | OMIETKA VÁPENOCEMENTOVÁ + MALOVKA          |
| 2.03                                    | HYGIENICKE ZÁEZEMIE ZAMESTNANCI | 8,4    | KERAMICKÁ DLAŽBA | OMIETKA VÁPENINÁ + KERAMICKÝ OBKLAD        |
| 2.04                                    | HYGIENICKE ZÁEZEMIE DETI        | 17,17  | KERAMICKÁ DLAŽBA | OMIETKA VÁPENINÁ + KERAMICKÝ OBKLAD        |
| 2.05                                    | DENNÁ MIESTNOSŤ                 | 123,89 | LINOLEUM         | OMIETKA VÁPENOCEMENTOVÁ + MALOVKA          |
| 2.06                                    | UMÝVAREŇ                        | 5,09   | KERAMICKÁ DLAŽBA | OMIETKA VÁPENINÁ + KERAMICKÝ OBKLAD        |
| 2.07                                    | KABINET                         | 10,47  | LINOLEUM         | OMIETKA VÁPENOCEMENTOVÁ + MALOVKA          |
| 2.08                                    | UPRAVDIOVÁČA                    | 2,98   | KERAMICKÁ DLAŽBA | OMIETKA VÁPENOCEMENTOVÁ + KERAMICKÝ OBKLAD |
| CELKOVÁ PODLAHOVÁ PLOCHA 2NP PAVILÓNU 1 |                                 | 219,94 |                  |  |

NOVÁ DREVENÁ KAPOTAŽ RADÁROV

NOVÉ MADLA, UMIESŤNENÉ VO VÝŠKE 0,6–0,8 M OD PODLAHY, POZRI VÝPIS DREVENÝCH PRVKOV

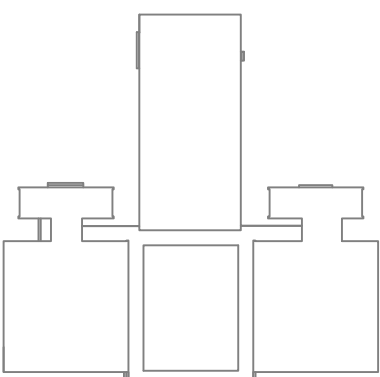

|   |                                       |   |         |                |
|---|---------------------------------------|---|---------|----------------|
|   |                                       | greypplan s.r.o. bratislavská 718/157 921 01 Piešťany   |         |                |
| AUTOR PROJEKTU :  | ING. IRENA KREUTZOVÁ                  | <div>greypplan</div>  |         |                |
| ZODP.PROJEKTANT :   | ING. PETER LEŠICKÝ                    |   |         |                |
| VYPRACOVAL :  | ING. PETER LEŠICKÝ                    | tel : +421 904 683 007 <a href="mailto:ingpierre@greypplan.sk">ingpierre@greypplan.sk</a> skype: ingpierrelesicky |         |                |
| INVESTOR :  | MESTO TRNAVA, HLAVNÁ 1, TRNAVA 917 71 | ZÁK.ČÍSLO   | 83.18   | SADA           |
| NÁZOV: MŠ SPOJNÁ 6 – REKONŠTRUKCIA OBJEKTU                                |                                       |   |         |                |
| Miesto stavby : SPOJNÁ 6, TRNAVA 917 01                                   |                                       | DÁTUM   | 09/2019 | VÝKRES Č. ZT04 |
| DIEL – ČASŤ : ZDRAVOTECHNIKA<br>OBSAH VÝKRESU : PAVILÓN 1 – PÔDORYS 2. NP |                                       | STUPEŇ  | DSP     |                |
|   |                                       | FORMÁT  | A4      |                |
|   |                                       | MIERKA  | 1:100   |                |