



REZ VSAKOVACOU STUĎŇOU

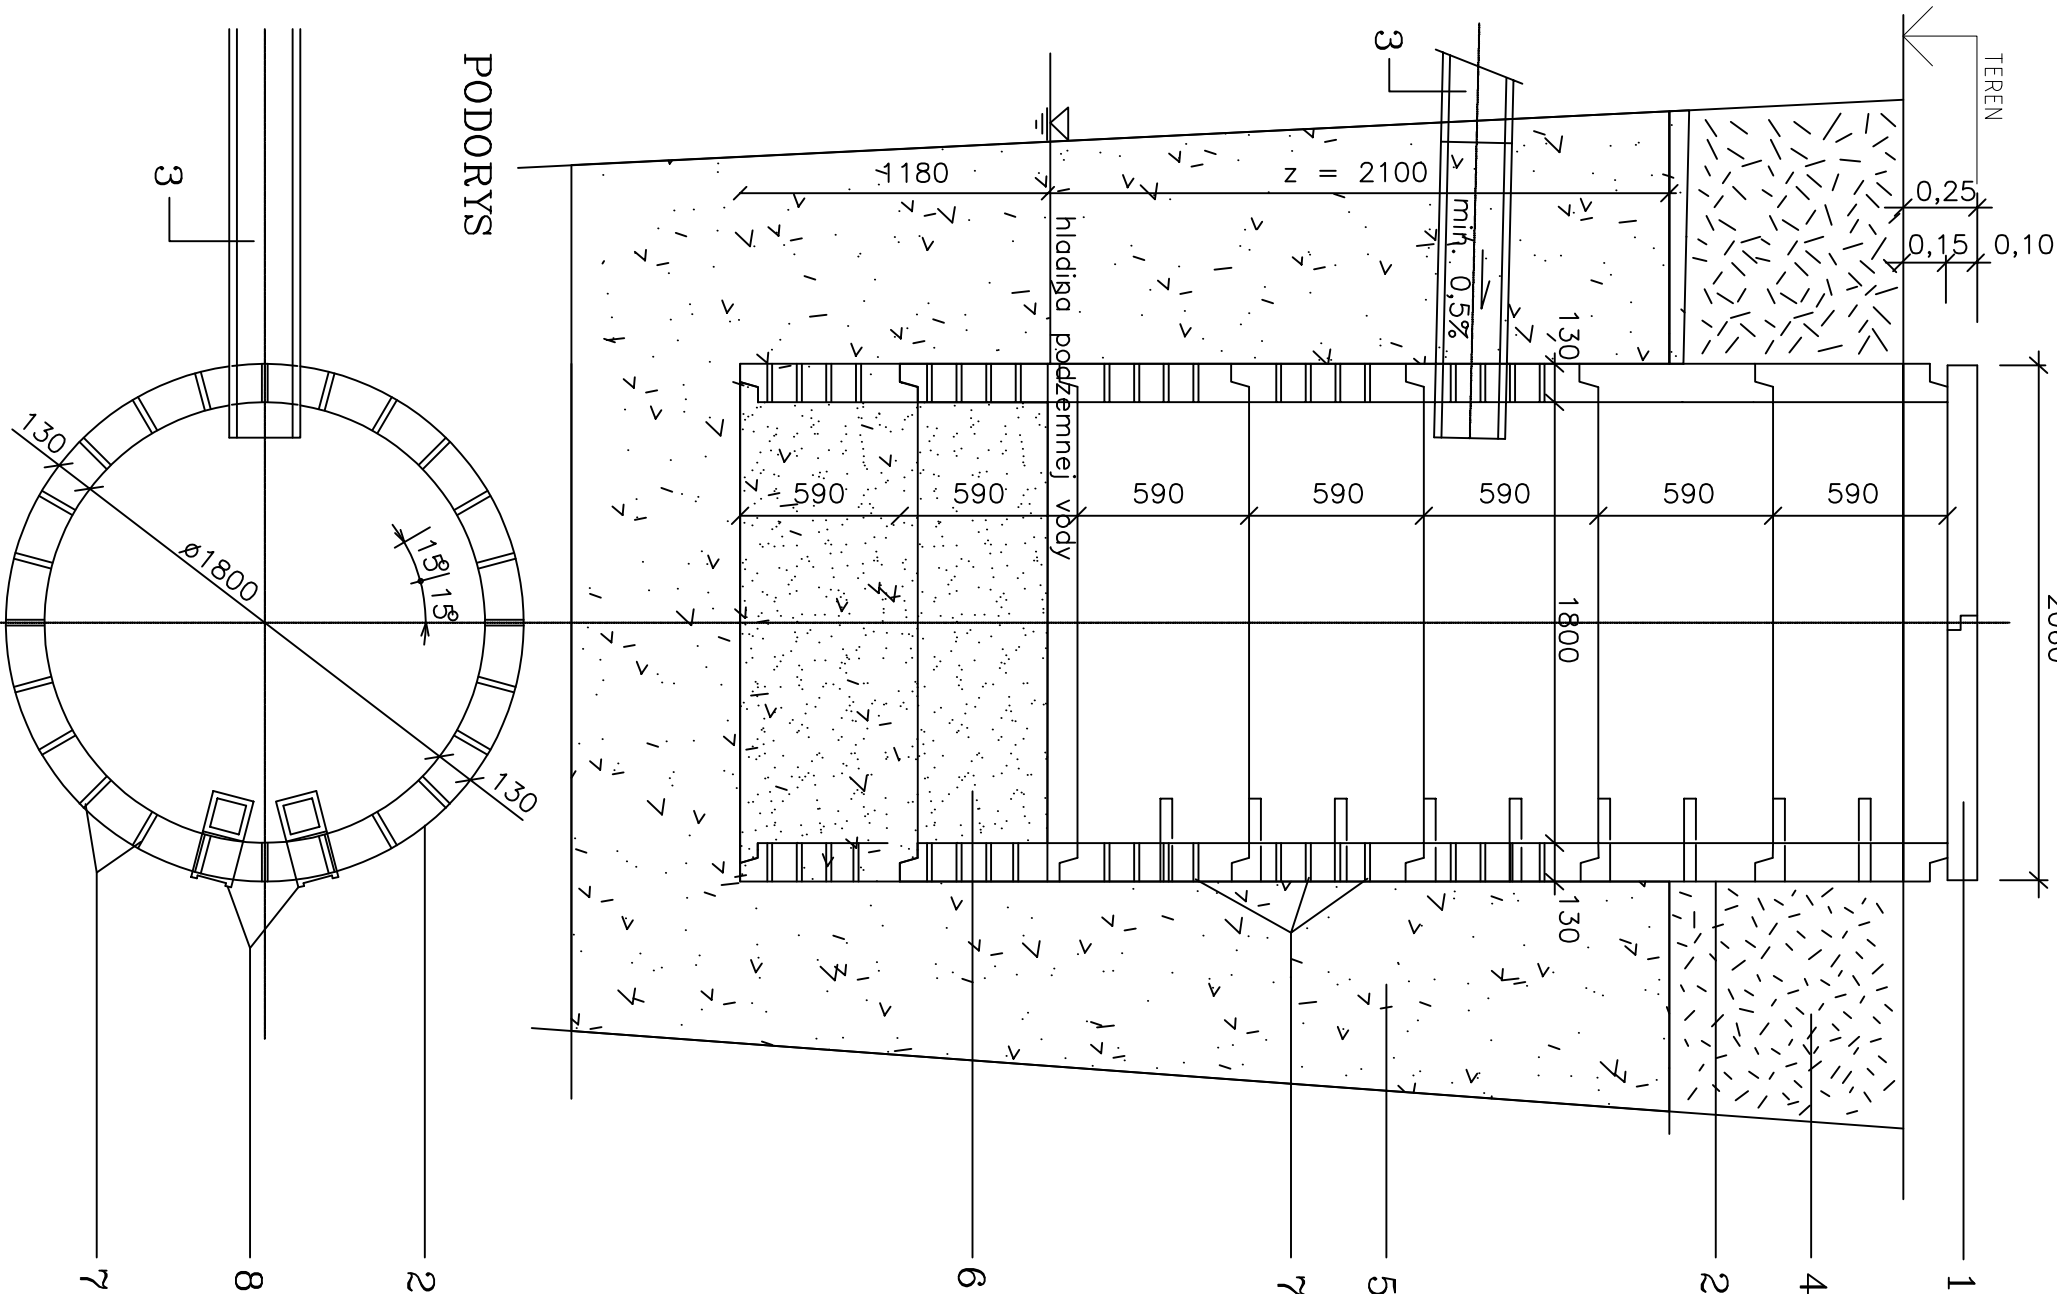

ZAKRYTOVÁ DOSKA DVOJDIELNA – PODORYS

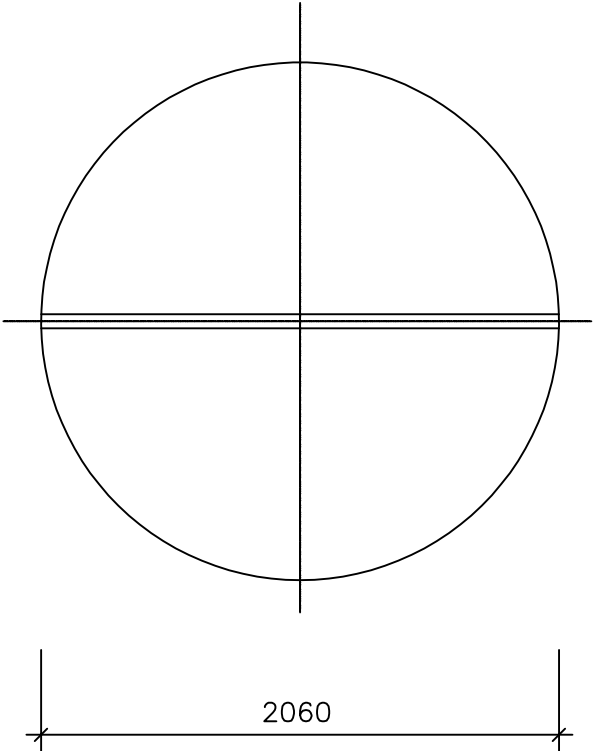

LEGENDA :

ČÍSLO	POPIS	OZNAČENIE
1	ZAKRYTOVÁ DOSKA DVOJDIELNA	TBH 20–175
2	KRUHOVÁ SKRUŽ STUĎŇOVÁ	TBH 1–150
3	PRIVODNÉ POTRUBIE DN 200	
4	ZASYP ZEMINOU	
5	ŠTRKOPIESOK	
6	PIESOK	
7	OTVORY Ø 15	
8	VIDLICOVÉ STÚPADLO	

*Wif*

AUTOR PROJEKTU : ING. IRENA KREUTZOVÁ		greytplan s.r.o. bratislavská 7184/157 921 01 Piešťany	
ZODP.PROJEKTANT : ING. PETER LEŠICKÝ		<b>greytplan</b>	
VYPRACOVAL : ING. PETER LEŠICKÝ		tel : +421 904 683 007 m@ipeter@greytplan.sk skype: ing.peter.lesicky	
INVESTOR : MESTO TRNAVA, HLAVNÁ 1, TRNAVA 917 71		ZÁK.ČÍSLO	83-18
NÁZOV: <b>MŠ SPOJNÁ 6 – REKONŠTRUKCIA OBJEKTU</b>		SADA	
		DÁTUM	09/2019
		STUPEŇ	DSP
		FORMÁT	2A4
MIESTO STAVBY : SPOJNÁ 6, TRNAVA 917 01		MIERKA	1:25
DIEL - ČASŤ : ZDRAVOTECHNIKA		VÝKRES Č. <b>ZT17</b>	
OBSAH VÝKRESU : VSAKOVACIA ŠACHTA			