



SPOLOVACIA CHODBA, 1NP –
NAVROVANY STAV

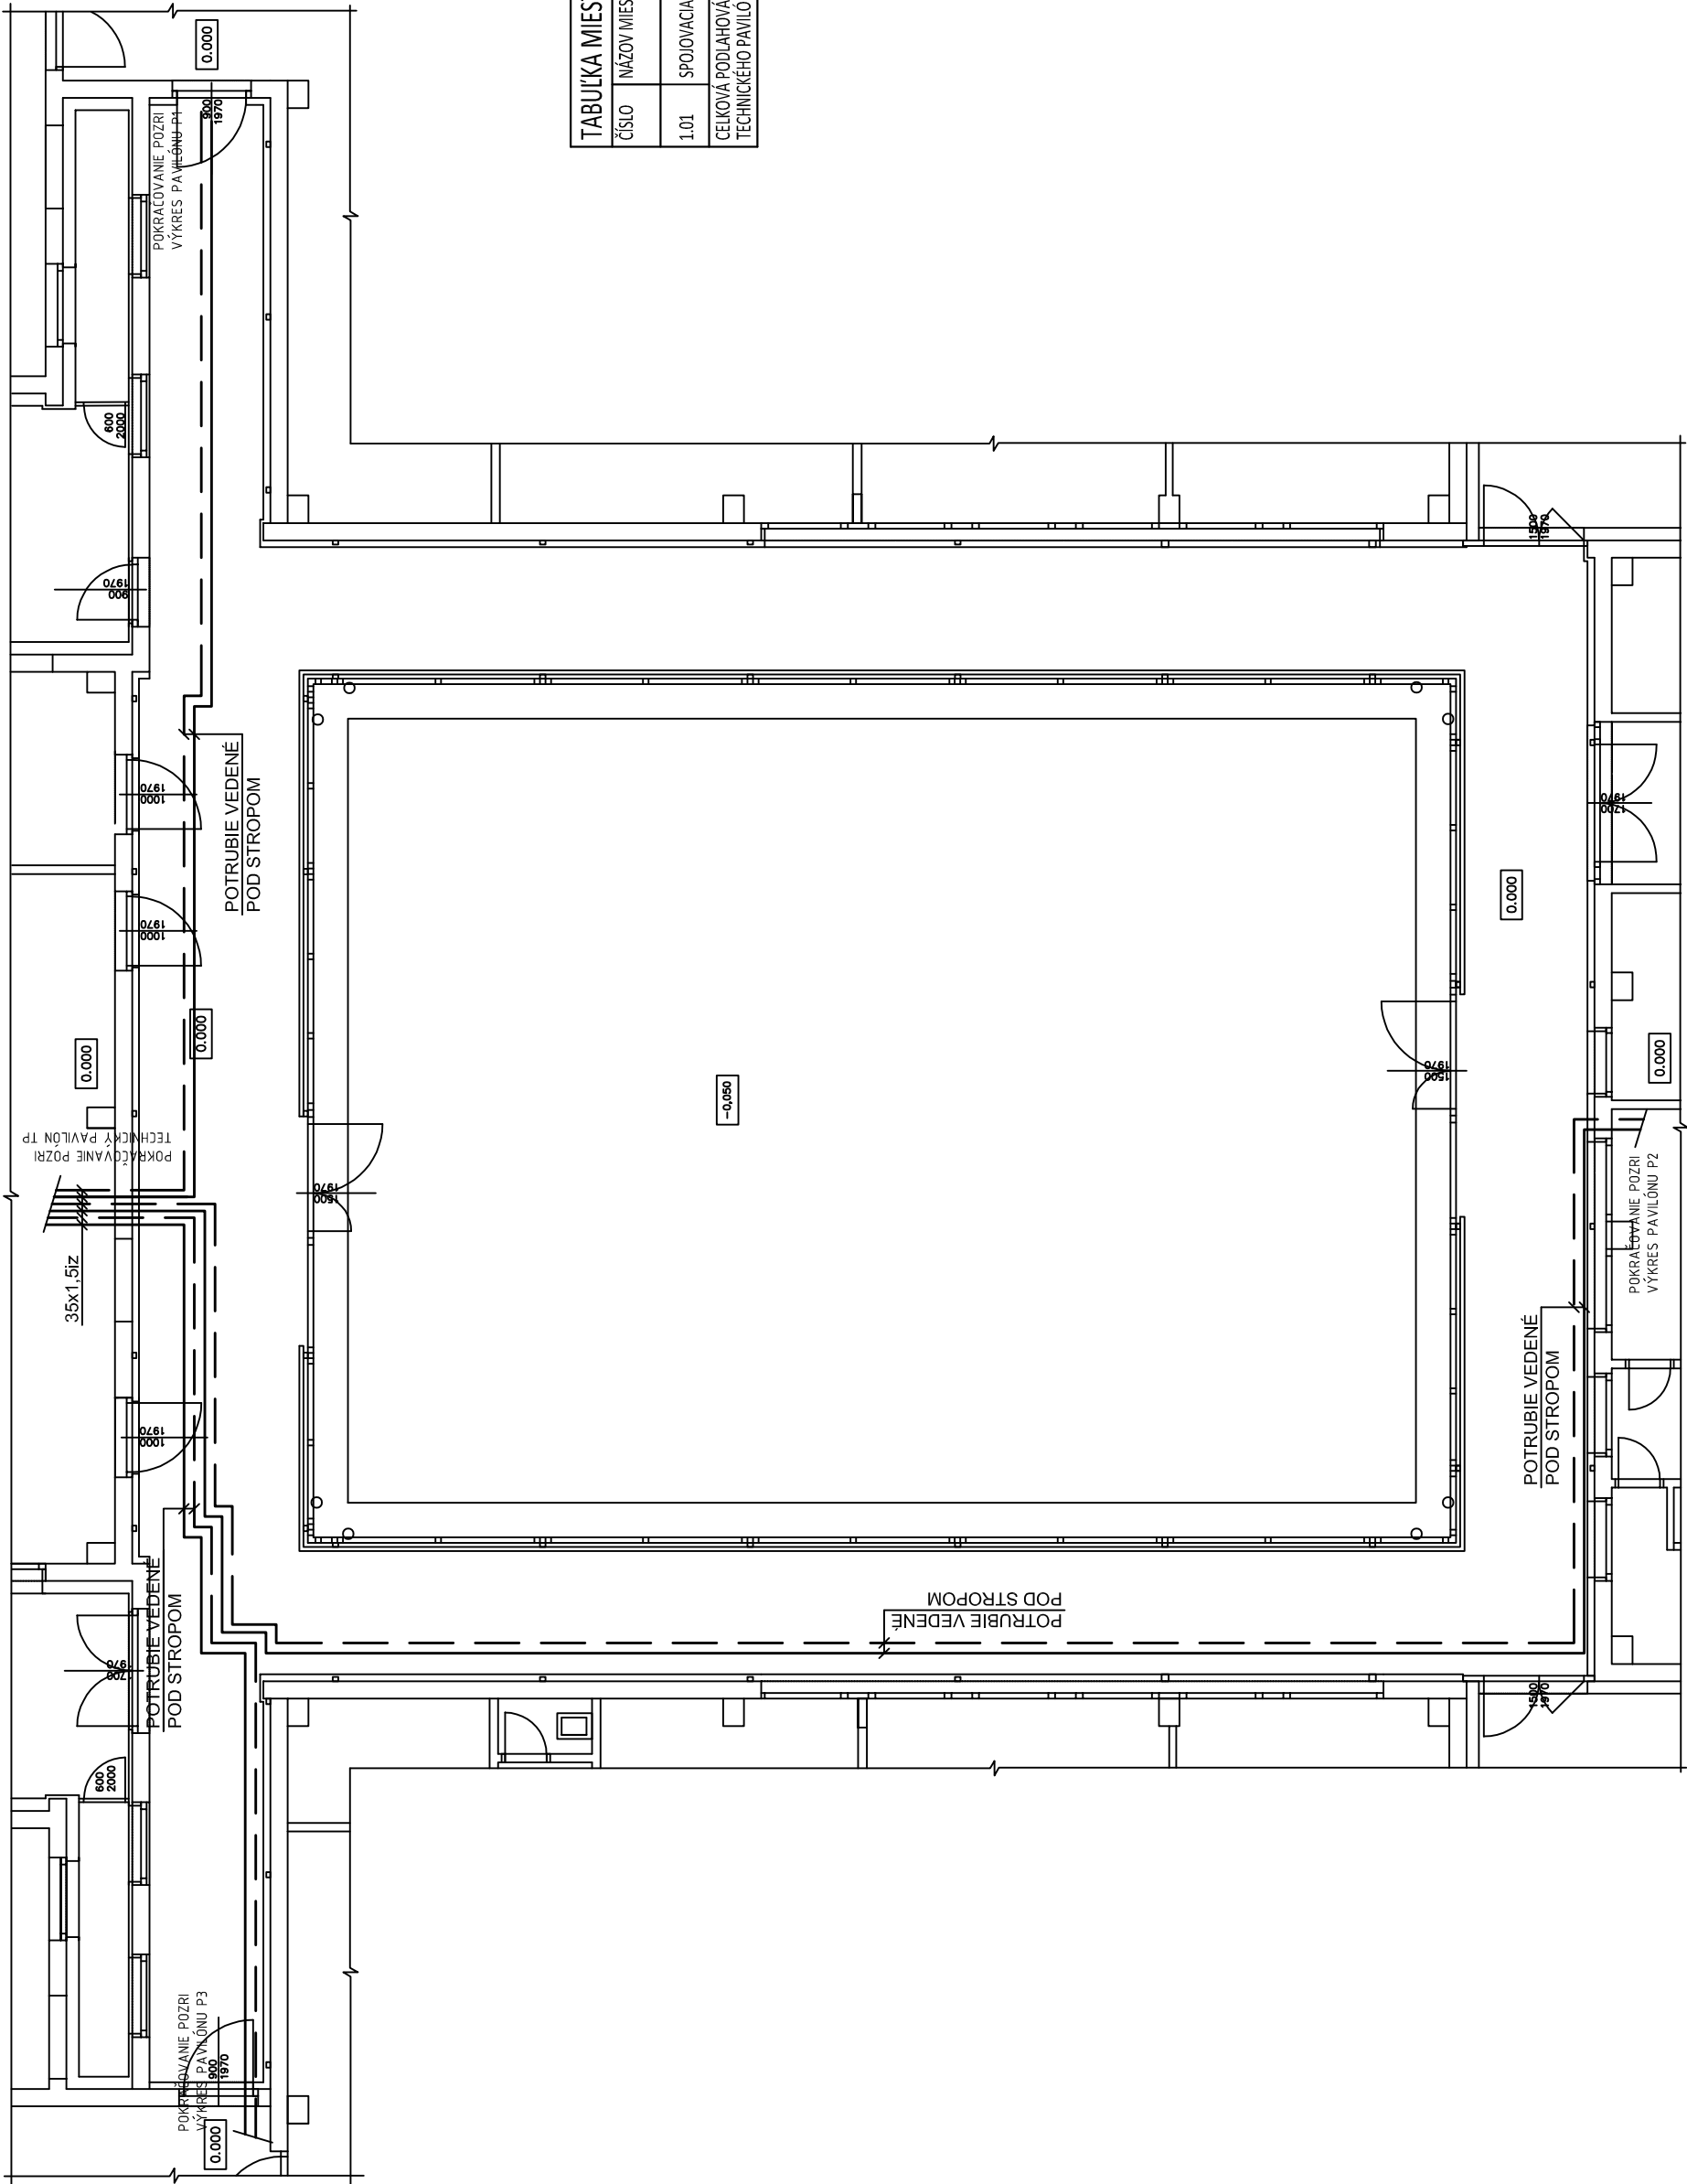

TABUĽKA MIESTNOSTÍ

ČÍSLO	NÁZOV MIESTNOSTI	PLOCHA MIESTNOSTI [m²]	PODLAHA
1.01	SPOJOVACIA CHODBA	146,73	KERAMICKÁ DLAŽBA
CELKOVÁ PODLAHOVÁ PLOCHA TECHNICKÉHO PAVILÓNU		146,73	

LEGENDA POTRUBÍ	
16x2,2-IZ (20x2,8-IZ 26x3,5-IZ...)	ROZVOD UK Z MEDENÉHO POTRUBIA PRE RADIATOROVÉ VYKUROVANIE VEDENÉ V POD STROPOM, PODLAHE A STENE, IZOLOVANÉ
---	ROZVOD UK Z OCELOVÉHO POTRUBIA
---	EXPANZNÉ POTRUBIE
ZNAČENIE ARMATÚR:	
AOV	AUTOMATICKÝ ODVZDUŠNOVACÍ VENTIL
F	FILTER
VK	VYPUSTIACI KOHÚT
PGK	GULOVÝ KOHÚT S OCHRANOU PROTI UZAVRETIU
M	TLAKOMER SO SPÔDNÝM PRÍP. 100 mm, ROZSAH 0-600 kPa VRAŤANE KOND. SLUČKY A TLAKOM. KOHÚTA
PdV	POISŤNÝ VENTIL
GK	GULOVÝ KOHÚT ZÁVITOVÝ - DO DN 50
VR	ZÁVITOVÝ RUČNÝ REGULAGNÝ VENTIL DO DN 50. PRÍRUBOVÝ NAD DN 50
TV	TERMOSTATICKÝ RADIATOROVÝ OSADENÝ VO VYKUROVACOM TELESE
UV	RADIATOROVÁ PRÍPOJOVACIA ARMATÚRA ROHOVA PRE DVOJTRUBKOVÝ ROZVOD
PV	RADIATOROVÁ PRÍPOJOVACIA ARMATÚRA PRIAMA PRE DVOJTRUBKOVÝ ROZVOD
ZNAČENIE ZARIADENÍ:	

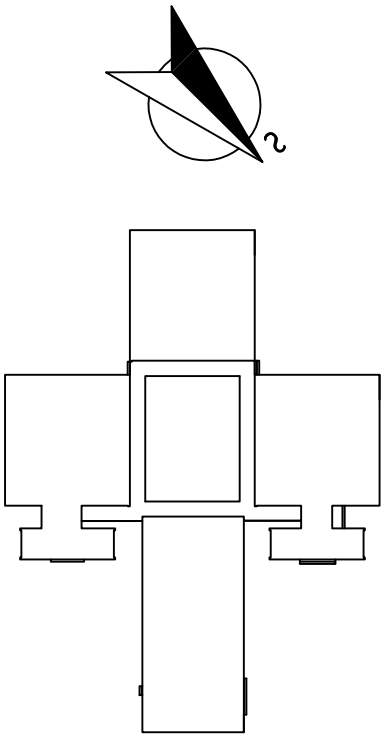

Smart plan s.r.o.	
Lomonosovova 2797/6	
918 54 Trnava	
E-mail: info@smartplan.sk	
AUTOR PROJEKTU :	ING. IRENA KREUTZOVÁ
ZODP.PROJEKTANT :	ING. JÁN MATUŠ
VYPRACOVAL :	ING. JÁN MATUŠ
INVESTOR :	MESTO TRNAVA, HLAVNÁ 1, TRNAVA 917 71
NÁZOV: MŠ SPOJNÁ 6 – REKONŠTRUKCIA OBJEKTU	
MIESTO STAVBY : SPOJNÁ 6, TRNAVA 917 71	
DIEL – ČASŤ : VYKUROVANIE	
OBSAH VÝKRESU : ÁTRIUM – PÓDORYS 1. NP	
ZÁKČÍSLO 83.18 SADA	
DÁTUM 10/2019	
STUPEŇ DSP	
FORMÁT 3A4	
MIERKA 1:100	
VÝKRES Č. UK.03	