





TABUĽKA MIESTNOSTÍ		
ČÍSLO	NÁZOV MIESTNOSTI	PLOCHA MIESTNOSTI [m²]
1.01	CHODBA	13,89
1.02	SCHODISKO	29,26
1.03	KANCELÁRIA	20,12
1.04	PRÁČOVŇA	20,12
1.05	ŠATŇA	22,64
1.06	HYGIENICKÉ ZÁZEMIE ZAMESTNANCI	8,28
1.07	HYGIENICKÉ ZÁZEMIE DETI	17,18
1.08	DENNÁ MIESTNOSŤ	124,88
1.09	UMÝVAREŇ	5,32
1.10	KABINET	10,47
1.11	UPRATOVAČKA	1,61
CELKOVÁ PODLAHOVÁ PLOCHA 1NP PAVILÓNU 1		273,77

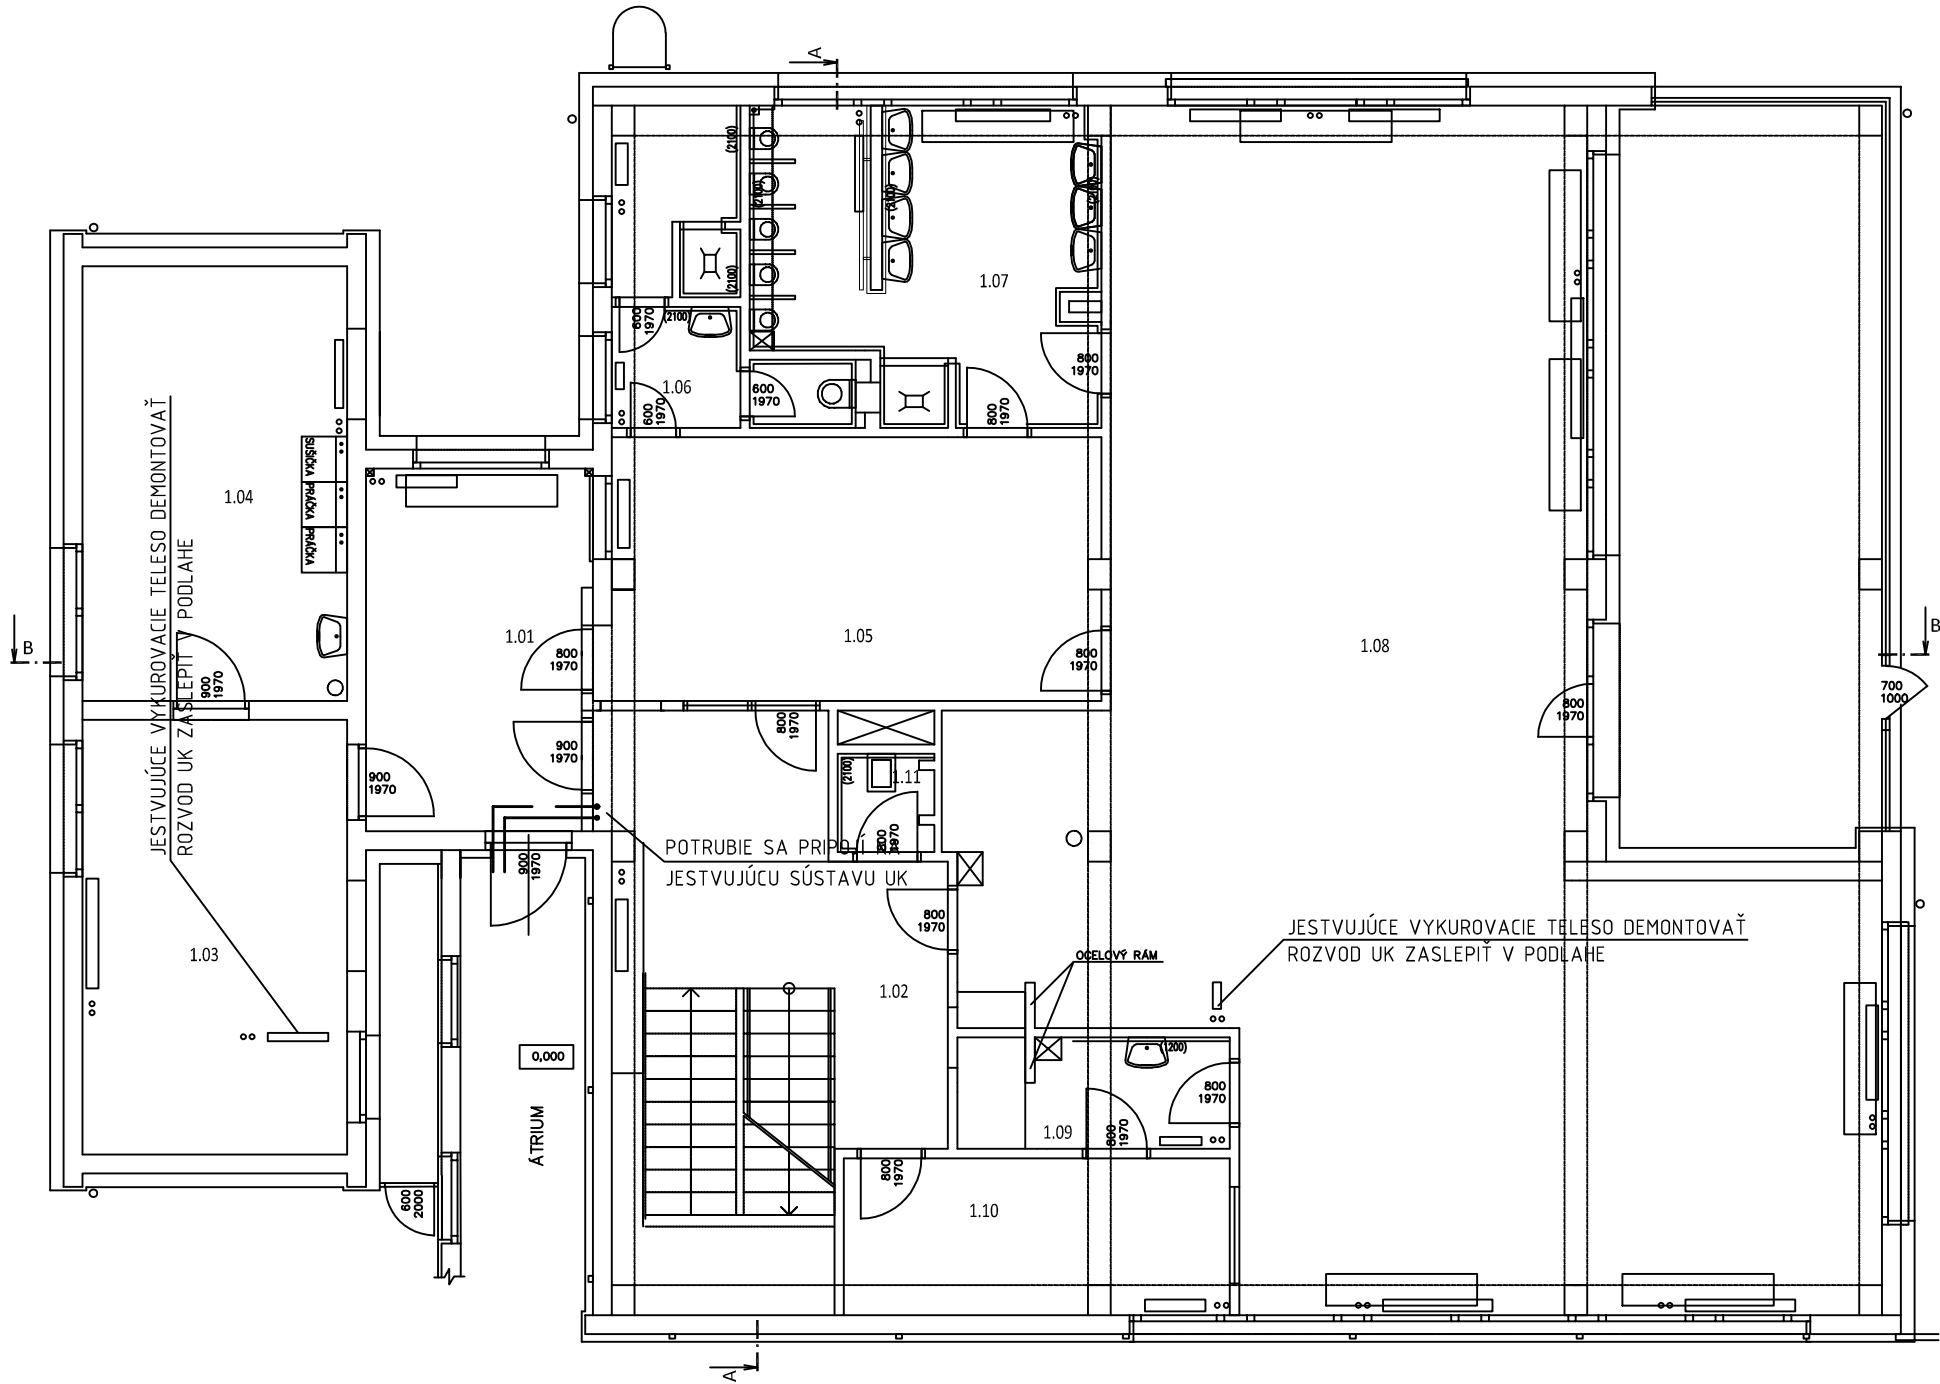


LEGENDA POTRUBÍ	
16x2,2-IZ (20x2,8-IZ,26x3,5-IZ,...)	ROZVOD UK Z MEDENÉHO POTRUBIA PRE RADIATOROVÉ VYKUROVANIE VEDENÉ V POD STROPOM, PODLAHE A STENE, IZOLOVANÉ
-----	ROZVOD UK Z OCELOVÉHO POTRUBIA
-----	EXPANZNÉ POTRUBIE

ZNAČENIE ARMATÚR:	
AOV	AUTOMATICKÝ ODVZDUŠNOVACÍ VENTIL
F	FILTER
VK	VYPUŠŤACÍ KOHÚT
PGK	GULOVÝ KOHÚT S OCHRANOU PROTI UZAVRETÍU
M	TLAKOMER SO SPODNÝM PRÍP. 100 mm, ROZSAH 0-600 kPa VRATANE KOND. SLUČKY A TLAKOM. KOHUTA
POV	POISTNÝ VENTIL
GK	GULOVÝ KOHÚT ZÁVITOVÝ - DO DN 50
VR	ZÁVITOVÝ RUČNÝ REGULÁCNY VENTIL DO DN 50. PRÍRUBOVÝ NAD DN 50
TV	TERMOSTATICKÝ RADIATOROVÝ OSADENÝ VO VYKUROVACOM TELESE
UV	RADIATOROVÁ PRÍPOJOVACIA ARMATÚRA ROHOVÁ PRE DVOJTRUBKOVÝ ROZVOD
PV	RADIATOROVÁ PRÍPOJOVACIA ARMATÚRA PRIAMA PRE DVOJTRUBKOVÝ ROZVOD

ZNAČENIE ZARIADENÍ:	
○○	JESTVUJÚCE VYKUROVACIE TELESO

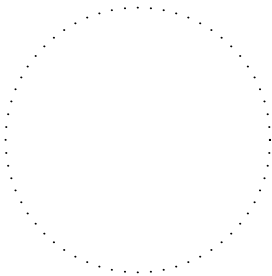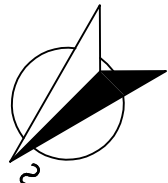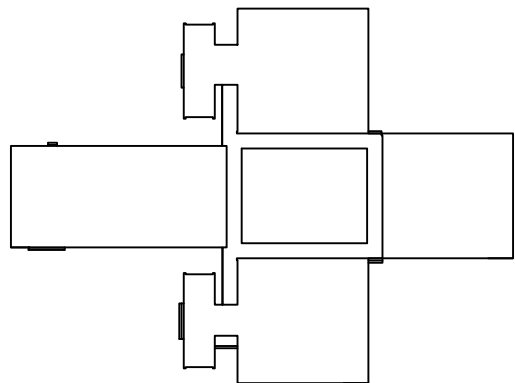

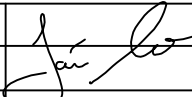			Smart plan s.r.o. Lomonosovova 2797/6 918 54 Trnava E-mail: info@smartplan.sk		
AUTOR PROJEKTU :	ING. IRENA KREUTZOVÁ				
ZODP.PROJEKTANT :	ING. JÁN MATÚŠ				
VYPRACOVAL :	ING. JÁN MATÚŠ				
INVESTOR : MESTO TRNAVA, HLAVNÁ 1, TRNAVA 917 71			ZÁK.ČÍSLO	83.18	SADA
NÁZOV: MŠ SPOJNÁ 6 - REKONŠTRUKCIA OBJEKTU					
MIESTO STAVBY : SPOJNÁ 6, TRNAVA 917 71			DÁTUM	10/2019	
DIEL - ČASŤ : VYKUROVANIE			STUPEŇ	DSP	VÝKRES Č. UK.04
			FORMÁT	3A4	
			MIERKA	1:100	
OBSAH VÝKRESU : PAVILÓN 1 - PÔDORYS 1. NP					