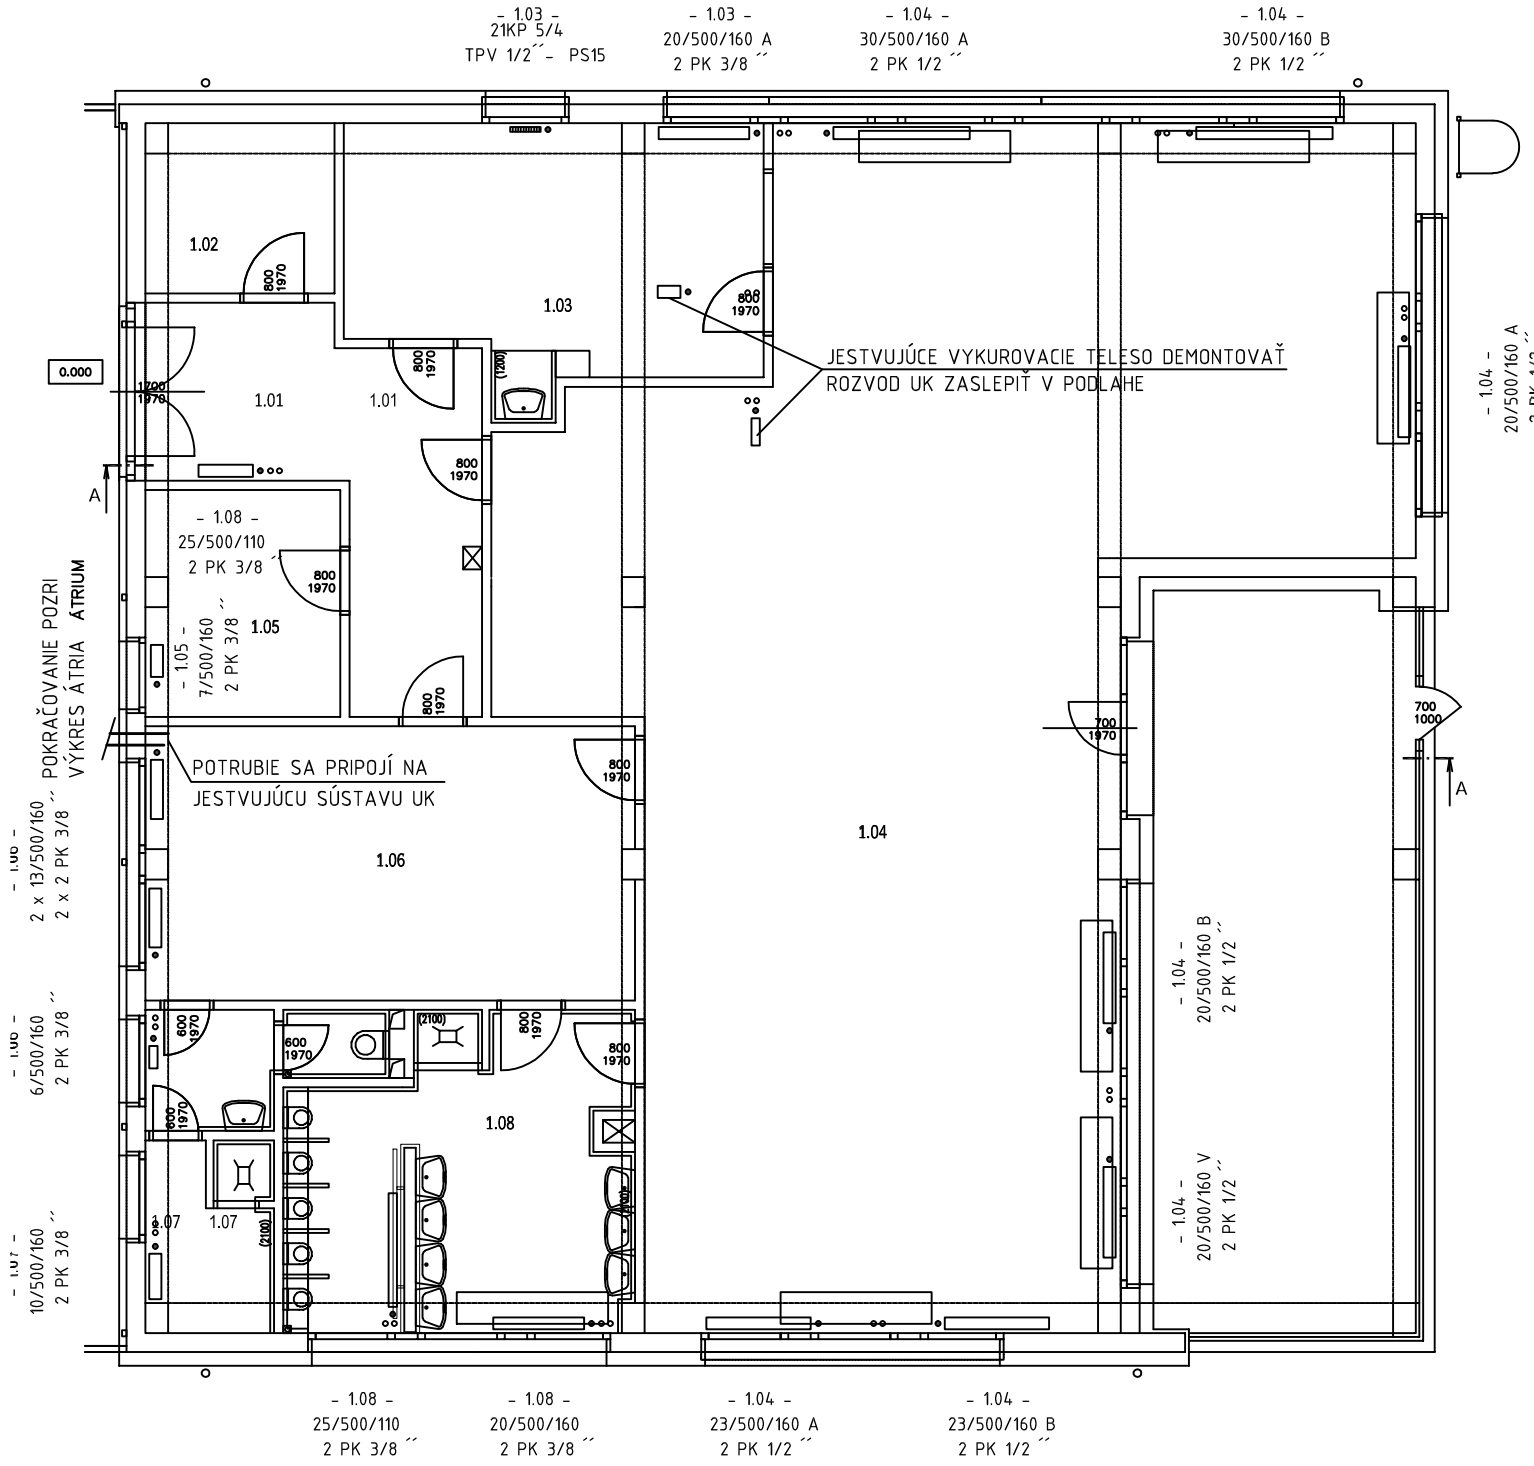

LEGENDA POTRUBÍ

16x2,2-IZ (20x2,8-IZ,26x3,5-IZ,...)	ROZVOD ÚK Z MEDENÉHO POTRUBIA PRE RADIATOROVÉ VYKUROVANIE VEDENÉ V POD STROPOM, PODLAHE A STENE, IZOLOVANÉ
	ROZVOD ÚK Z OCELOVÉHO POTRUBIA
	EXPANZNÉ POTRUBIE

ZNAČENIE ARMATÚR:

AOV	AUTOMATICKÝ ODVZDUŠNOVACÍ VENTIL
F	FILTER
VK	VYPUŠŤACÍ KOHÚT
PGK	GUĽOVÝ KOHÚT S OCHRANOU PROTI UZAVRETIU
M	TLAKOMER SO SPODNÝM PRIP. 100 mm, ROZSAH 0-600 kPa VRATANE KOND. SLUČKY A TLAKOM. KOHÚTA
POV	POISTNÝ VENTIL
GK	GUĽOVÝ KOHÚT ZÁVITOVÝ - DO DN 50
VR	ZÁVITOVÝ RUČNÝ REGULAČNÝ VENTIL DO DN 50, PRÍRUBOVÝ NAD DN 50
TV	TERMOSTATICKÝ RADIÁTOROVÝ OSADENÝ VO VYKUROVACOM TELESE
UV	RADIÁTOROVÁ PRIPOJOVACIA ARMATÚRA ROHOVÁ PRE DVOJTRUBKOVÝ ROZVOD
PV	RADIÁTOROVÁ PRIPOJOVACIA ARMATÚRA PRIAMA PRE DVOJTRUBKOVÝ ROZVOD

ZNAČENIE ZARIADENÍ:

○○ ▭	JESTVUJÚCE VYKUROVACIE TELESO

TABUĽKA MIESTNOSTÍ

ČÍSLO	NÁZOV MIESTNOSTI	PLOCHA MIESTNOSTI [m²]
1.01	CHODBA	15,23
1.02	SERVEROVŇA	5,51
1.03	KABINET	17,89
1.04	DENNÁ MIESTNOSŤ	124,76
1.05	ZÁZEMIE PRE ZAMESTNANCOV	7,6
1.06	ŠATŇA	23,28
1.07	HYDIENICKÉ ZÁZEMIE ZAMESTNANCI	8,24
1.08	HYDIENICKÉ ZÁZEMIE DETI	17,23
CELKOVÁ PODLAHOVÁ PLOCHA 1NP PAVILÓNU 2		219,74

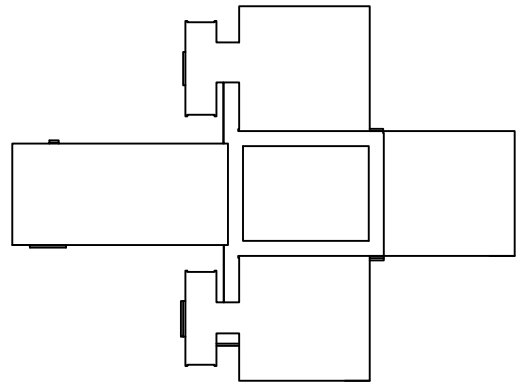

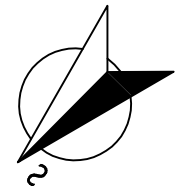

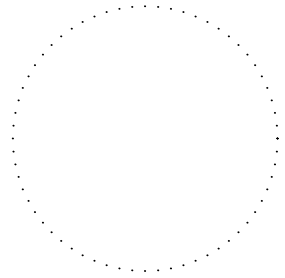

Smart plan s.r.o.
Lomonosovova 2797/6
918 54 Trnava
E-mail: info@smartplan.sk

AUTOR PROJEKTU :	ING. IRENA KREUTZOVÁ	
ZODP.PROJEKTANT :	ING. JÁN MATÚŠ	
VYPRACOVAL :	ING. JÁN MATÚŠ	

INVESTOR : MESTO TRNAVA, HLAVNÁ 1, TRNAVA 917 71

NÁZOV: MŠ SPOJNÁ 6 - REKONŠTRUKCIA OBJEKTU

MIESTO STAVBY : SPOJNÁ 6, TRNAVA 917 71

DIEL - ČASŤ : VYKUROVANIE

OBSAH VÝKRESU : PAVILÓN 2 - PÔDORYS 1. NP

ZÁK.ČÍSLO	83.18	SADA
DÁTUM	10/2019	
STUPEŇ	DSP	VÝKRES Č.
FORMÁT	2A4	UK.06
MIERKA	1:100	