


TABUĽKA MIESTNOSTÍ		
ČÍSLO	NÁZOV MIESTNOSTI	PLOCHA MIESTNOSTI [m²]
1.01	CHODBA	10,8
1.02	KANCELÁRIA	20,7
1.03	KANCELÁRIA	14,49
1.04	WC	1,59
1.05	UMÝVAREŇ/SKLAD	3,97
1.06	ŠATŇA	22,8
1.07	HYGIENICKÉ ZÁZEMIE ZAMESTNANCI	8,1
1.08	HYGIENICKÉ ZÁZEMIE DETI	17,11
1.09	DENNÁ MIESTNOSŤ	111,68
1.10	SKLAD	3,21
1.11	KABINET	13,98
1.12	KARANTÉNNÁ MIESTNOSŤ	5,9
1.13	KARANTÉNNÁ MIESTNOSŤ	1,42
1.14	UPRATOVÁČKA	1,08
1.15	SKLAD	5,14
1.16	CHODBA/SCHODISKO	13,98
CELKOVÁ PODLAHOVÁ PLOCHA 1NP PAVILÓNU 3		255,95

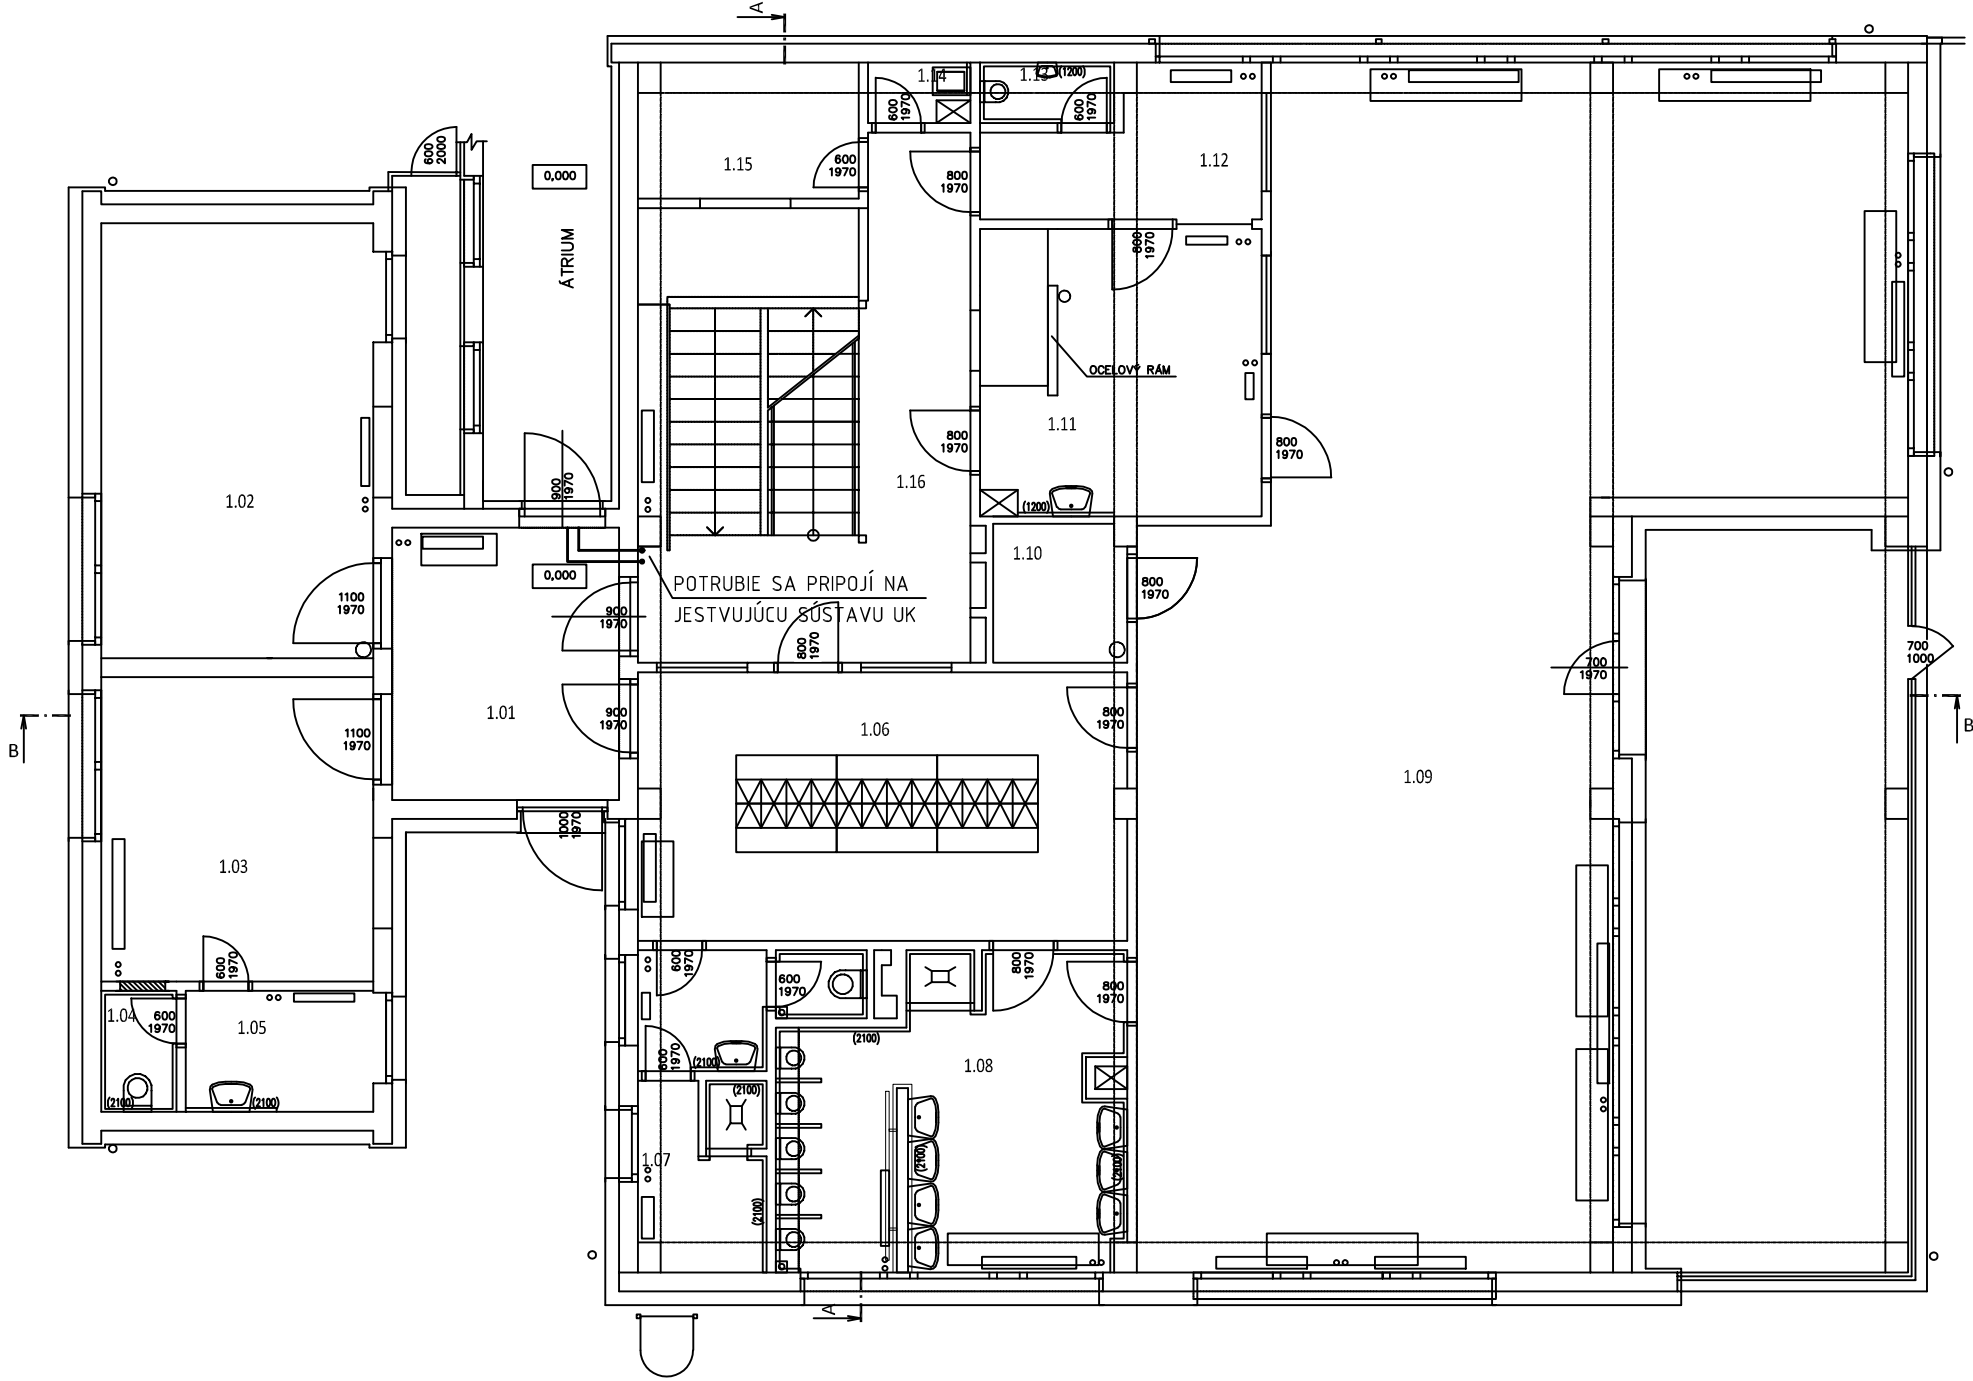

LEGENDA POTRUBÍ	
16x2,2-IZ (20x2,8-IZ,26x3,5-IZ,...)	ROZVOD ÚK Z MEDENÉHO POTRUBIA PRE RADIATOROVÉ VYKUROVANIE VEDENÉ V POD STROPOM, PODLAHE A STENE, IZOLOVANÉ
-----	ROZVOD ÚK Z OCELOVÉHO POTRUBIA
-----	EXPANZNÉ POTRUBIE

ZNAČENIE ARMATÚR:	
AOV	AUTOMATICKÝ ODVZDUŠNOVACÍ VENTIL
F	FILTER
VK	VYPUŠŤACÍ KOHÚT
PGK	GULOVÝ KOHÚT S OCHRANOU PROTI UZAVRETÍU
M	TLAKOMER SO SPODNÝM PRIP. 100 mm, ROZSAH 0-600 kPa VRATANE KOND. SLUCKY A TLAKOM. KOHUTA
POV	POISTNÝ VENTIL
GK	GULOVÝ KOHÚT ZÁVITOVÝ - DO DN 50
VR	ZÁVITOVÝ RUCNÝ REGULAČNÝ VENTIL DO DN 50. PRÍRUBOVÝ NAD DN 50
TV	TERMOSTATICKÝ RADIATOROVÝ OSADENÝ VO VYKUROVACOM TELESE
UV	RADIATOROVÁ PRIPOJOVACIA ARMATÚRA ROHOVA PRE DVOJTRUBKOVÝ ROZVOD
PV	RADIATOROVÁ PRIPOJOVACIA ARMATÚRA PRIAMA PRE DVOJTRUBKOVÝ ROZVOD

ZNAČENIE ZARIADENÍ:	
oo	JESTVUJÚCE VYKUROVACIE TELESO

