

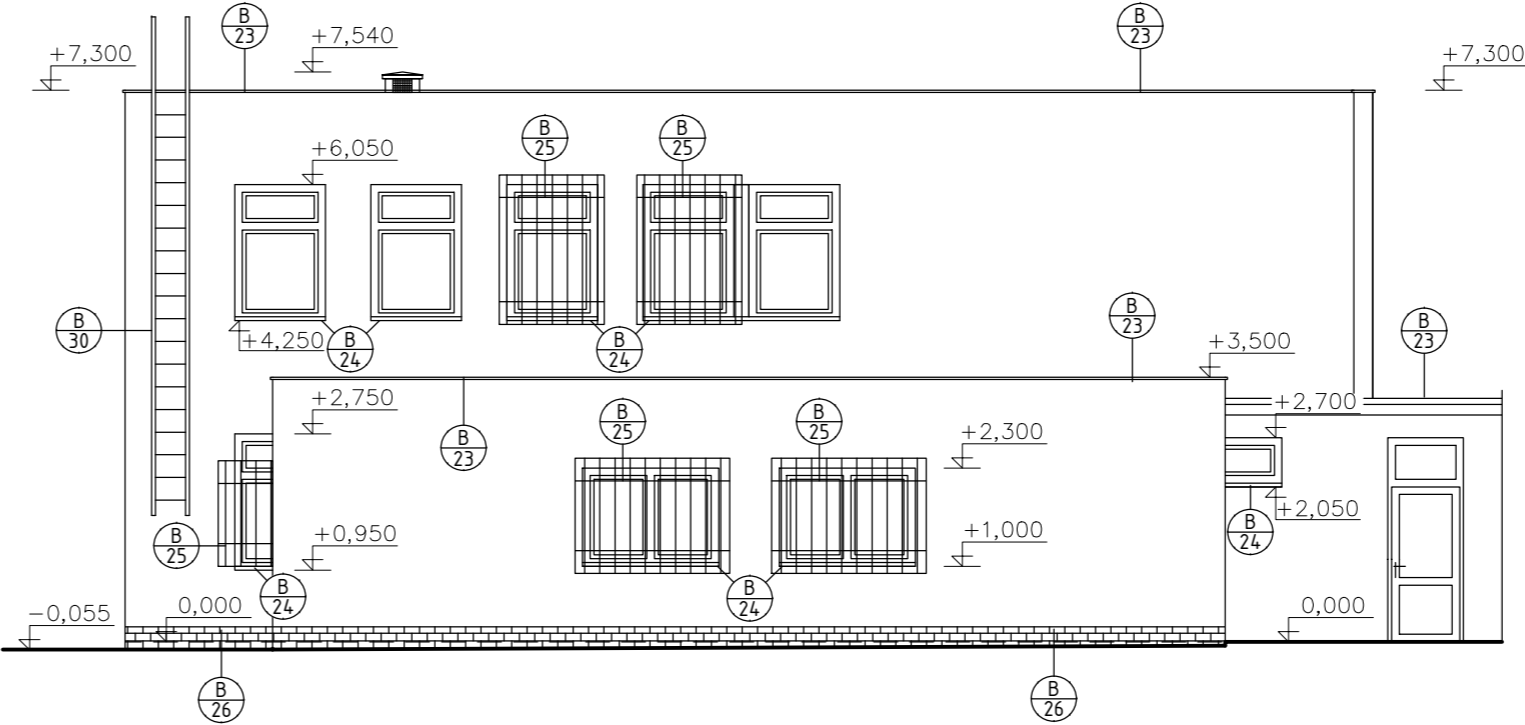
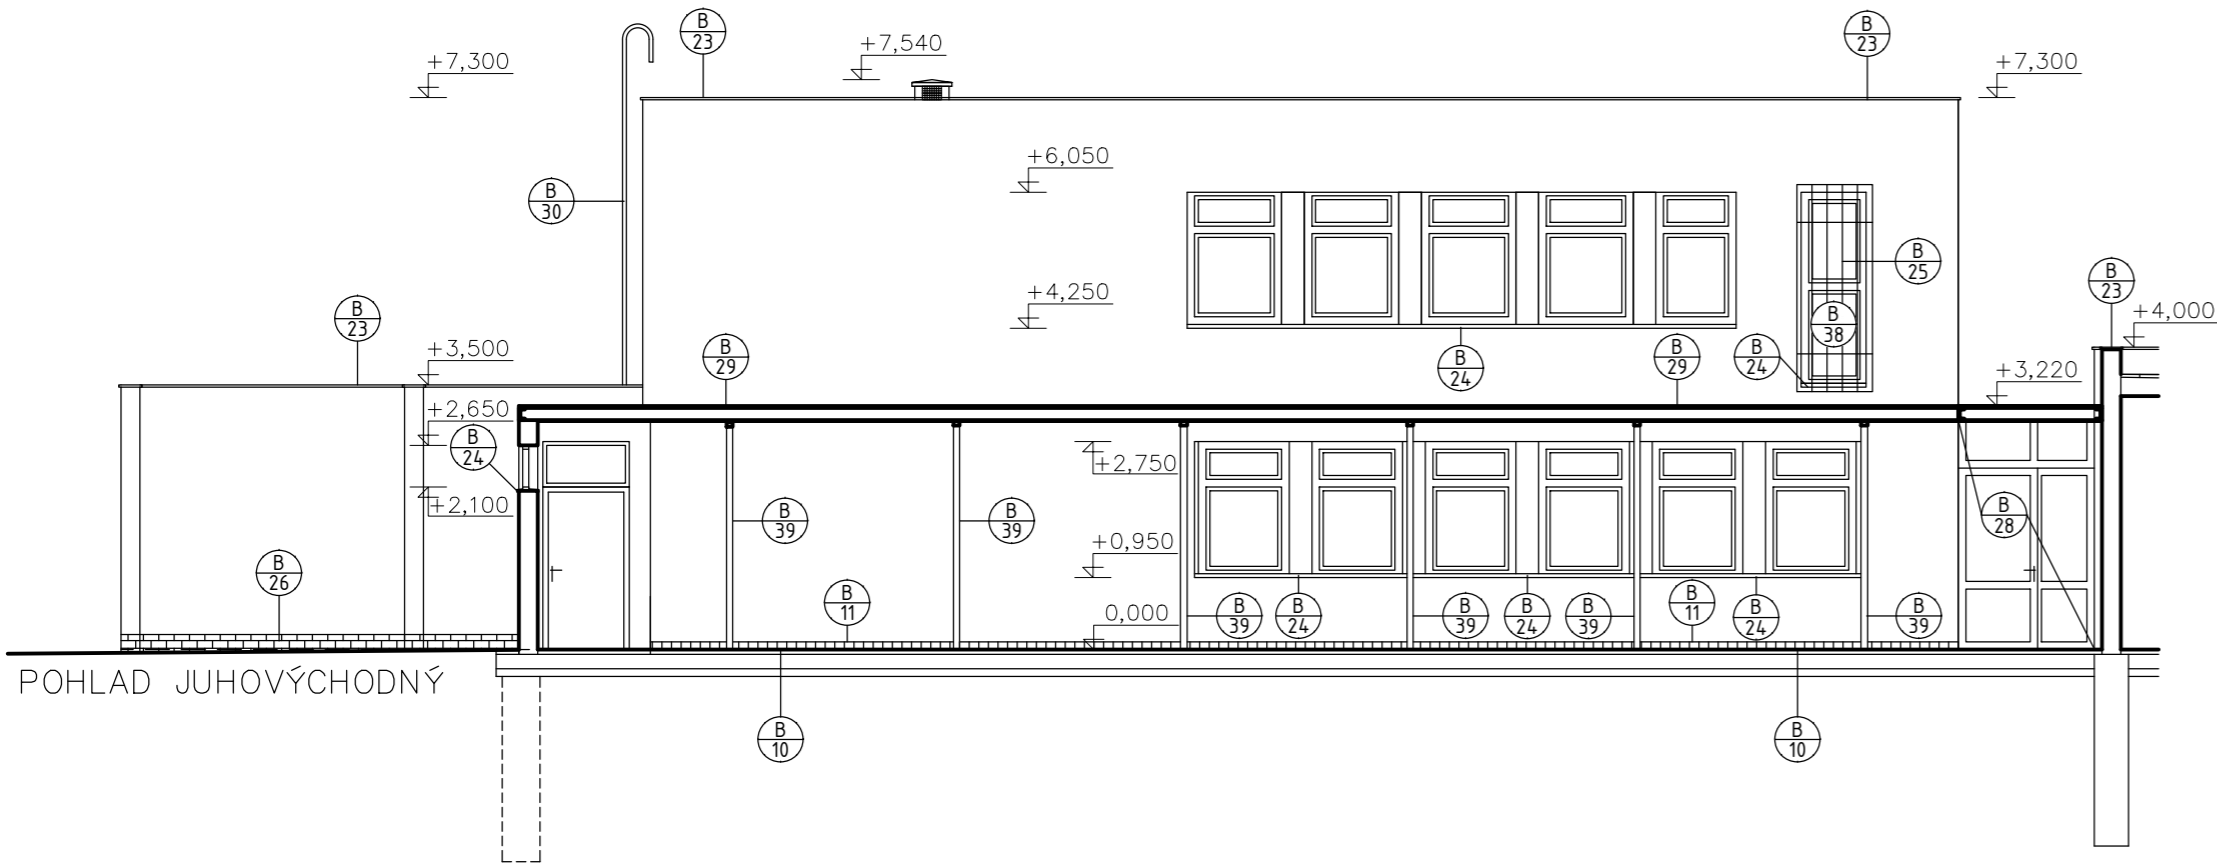
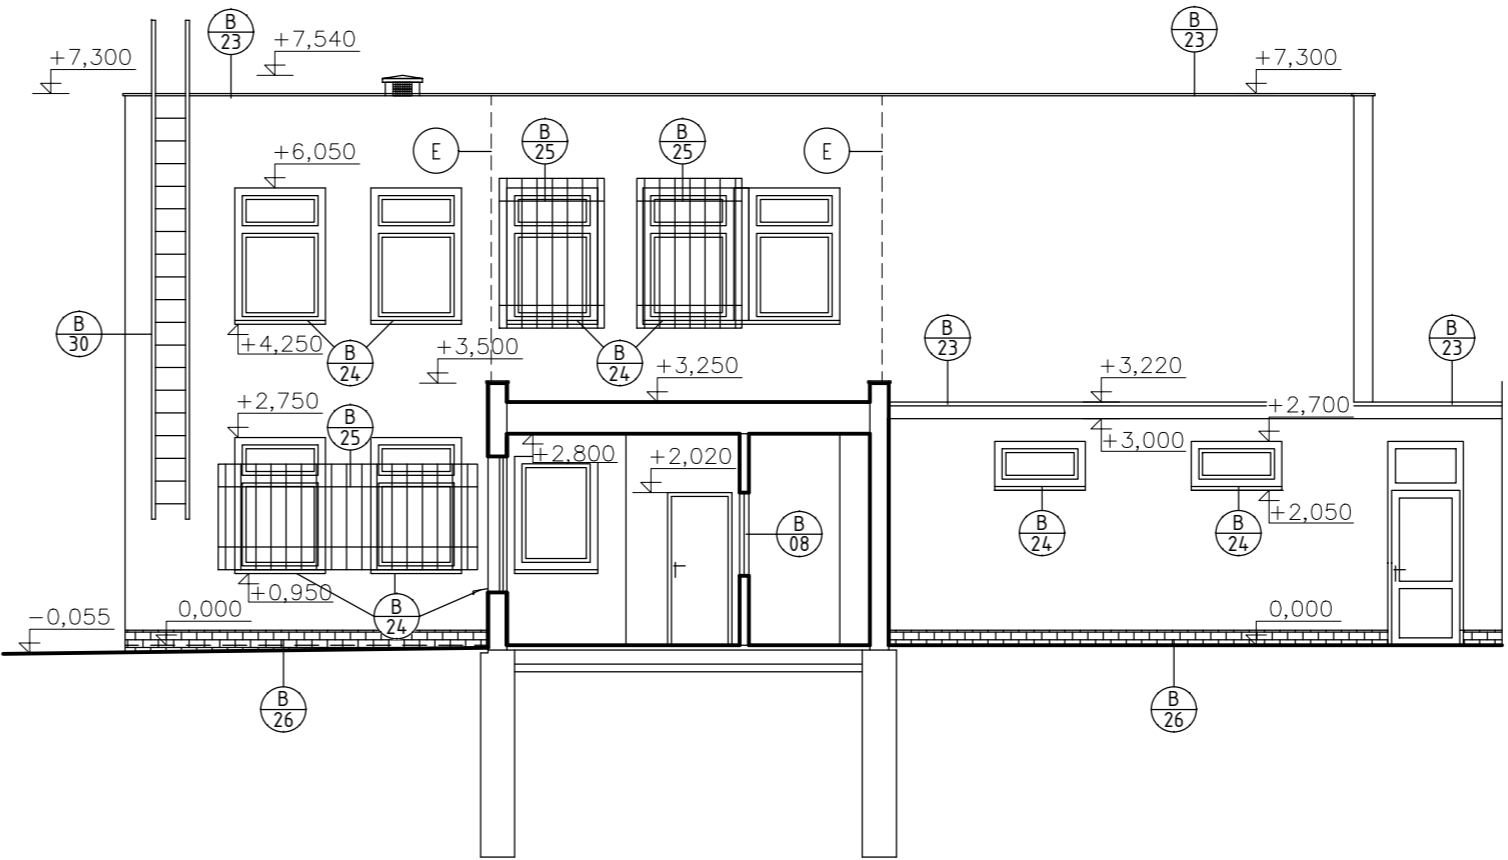
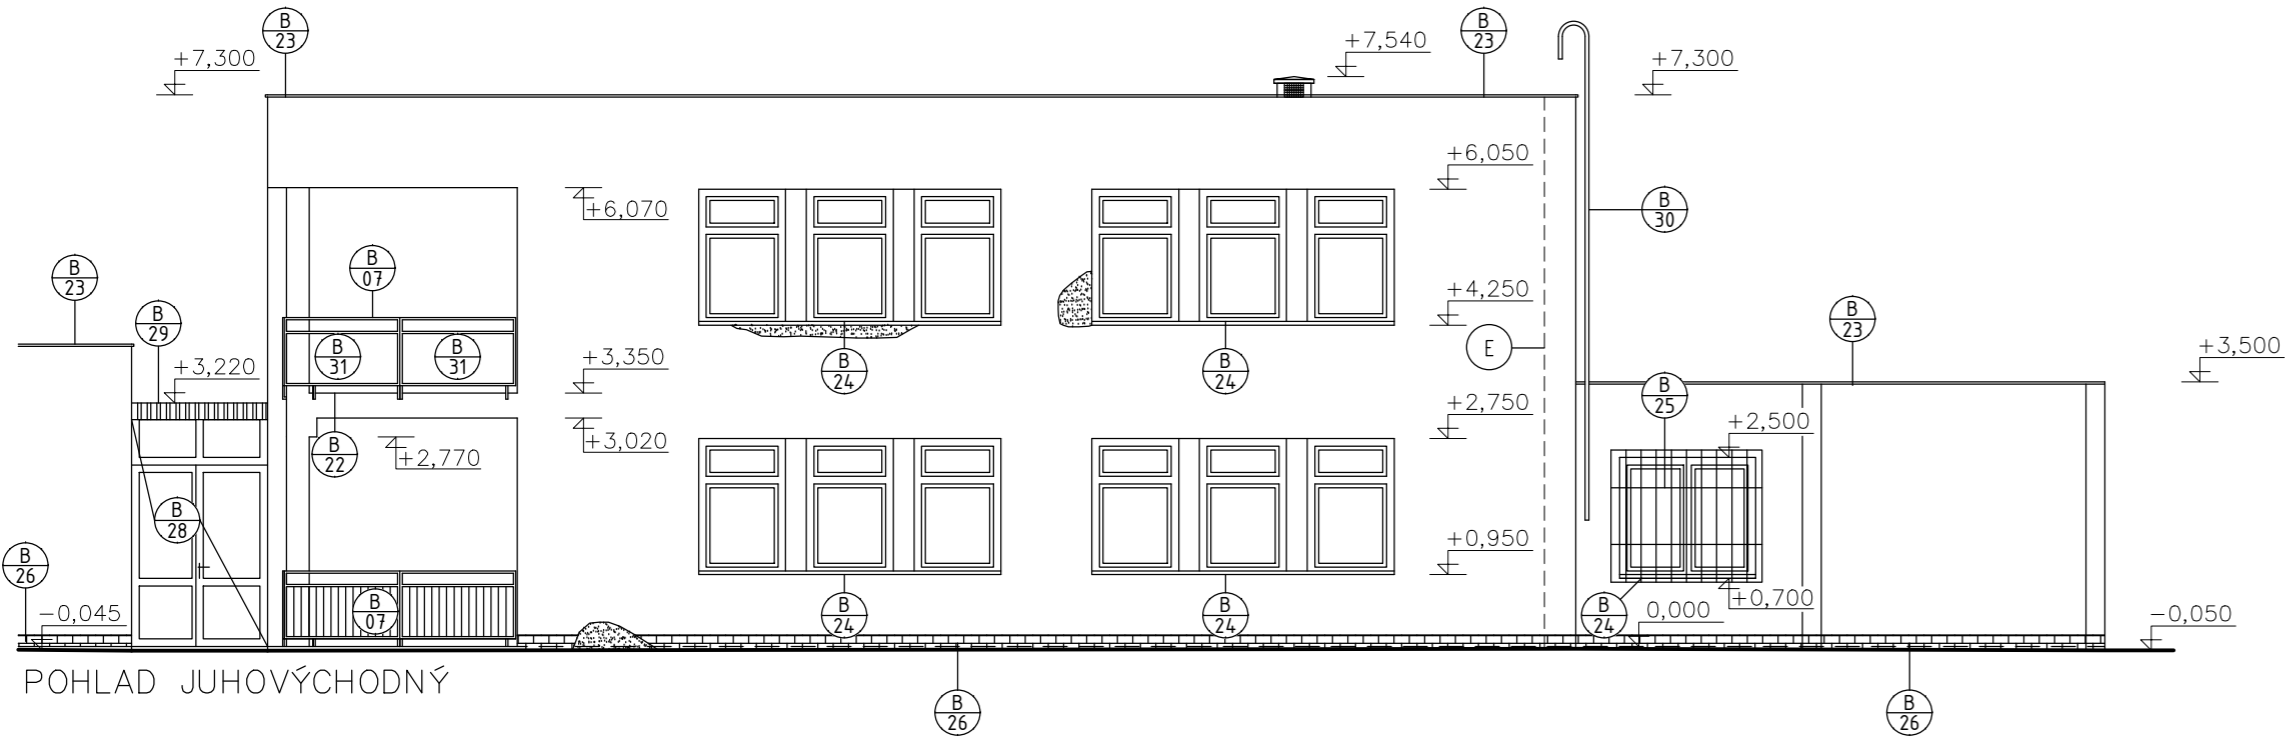


PAVILÓN 1, POHLADY –
BÚRACIE PRÁCE

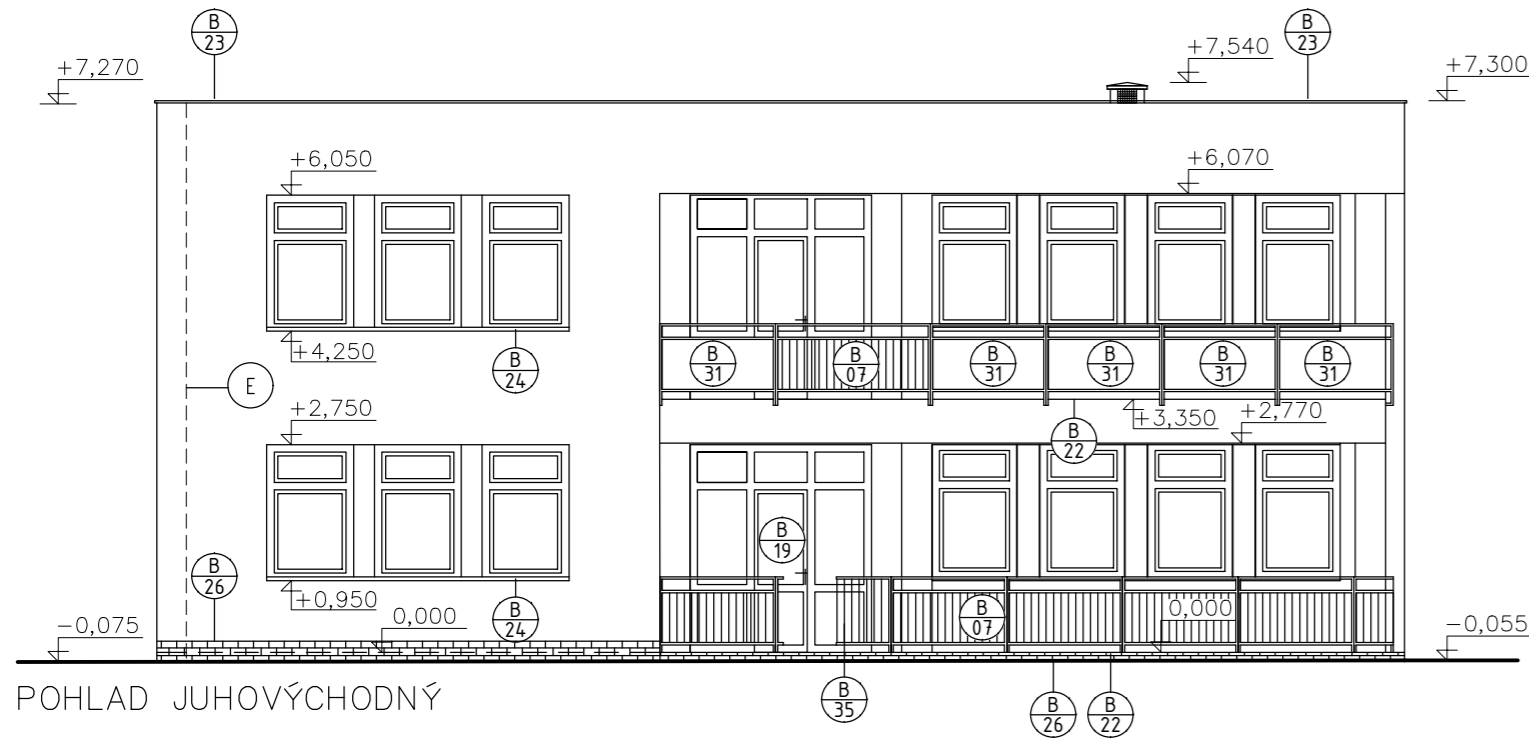

LEGENDA MATERIÁLOV
BÚRACIE PRÁCE
POZNÁMKY

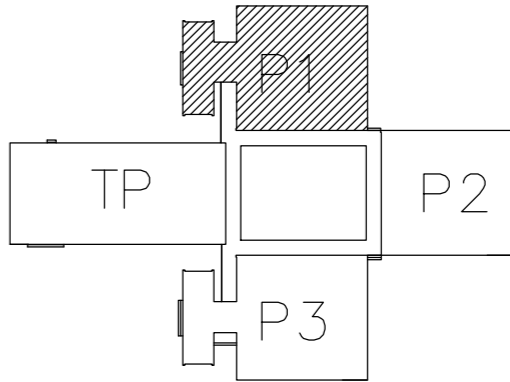

- B 07 OBRÚSENIE NÁTERU NA OCELOVOM ZÁBRADLÍ
- B 08 BÚRANIE OKNA S PARAPETMI
- B 10 ODSTRÁNENIE KERAMICKEJ DLAŽBY
- B 11 ODSTRÁNENIE KERAMICKÉHO SOKLA
- B 22 ODSTRÁNENIE OPLECHOVANIA NA TERASÁCH
- B 23 ODSTRÁNENIE OPLECHOVANIA NA ATIKE
- B 24 ODSTRÁNENIE VONKAJŠIEHO PARAPETU
- B 25 DEMONTÁŽ MREŽI BEZ SPÄTNEJ MONTÁŽE
- B 26 BÚRANIE EXTERIÉROVÉHO SOKLA
- B 28 BÚRANIE PRESKLENEJ STENY
- B 29 BÚRANIE ASFALTOVEJ HYDROIZOLÁCIE, VÝMENA POŠKODENÝCH DREVENÝCH HRANOLOV, VÝMENA POŠKODENÉHO OPLECHOVANIA

- B 30 BÚRANIE OCELOVÉHO REBRÍKA
- B 31 ODSTRÁNENIE VÝPLNE ZÁBRADLIA
- B 35 ODSTRÁNENIE KOVOVÉHO ZÁBRADLIA NA TERASE, BLOK S CHÝBAJÚCIMI DVIERKAM
- B 38 ODSTRÁNENIE ZASKLENIA V SPODNEJ ČASTI BALKÓNÝCH DVERÍ SPOLU SO ZASKLIEVACIMI LIŠŤAMI
- B 39 OBRÚSENIE NÁTERU NA NOSNOM SYSTÉME ZASTREŠENIA ÁTRIA
- E BLESKOZVOD, POZRI VÝKRES ELEKTROINŠTALÁCIE

0,000 = 155,10 m n. m.			
Projektant	ING. IRENA KREUTZOVÁ	Vypracoval	ING. BARBORA NAGYOVÁ
		RENAK, s.r.o. Bulharská 42 917 01 Trnava e-mail: renak@renak.sk tel./fax: 033/5536414 web: www.renak.sk	
Druh projektu	ARCHITEKTONICKO-STAVEBNÉ RIEŠENIE	formát	8xA4
Druh výkresu	PAVILÓN 1 - POHLADY, BÚRACIE PRÁCE	dátum	09/2019
Investor	MESTO TRNAVA HLAVNÁ 1, TRNAVA 917 71	účel	DSPaR
		parc. číslo	5292/10, k.ú. TRNAVA
Názov a miesto stavby		č. zakázky	190710
		Mierka	1:100
		č. výkresu	P1 - 06