




Prieput P08

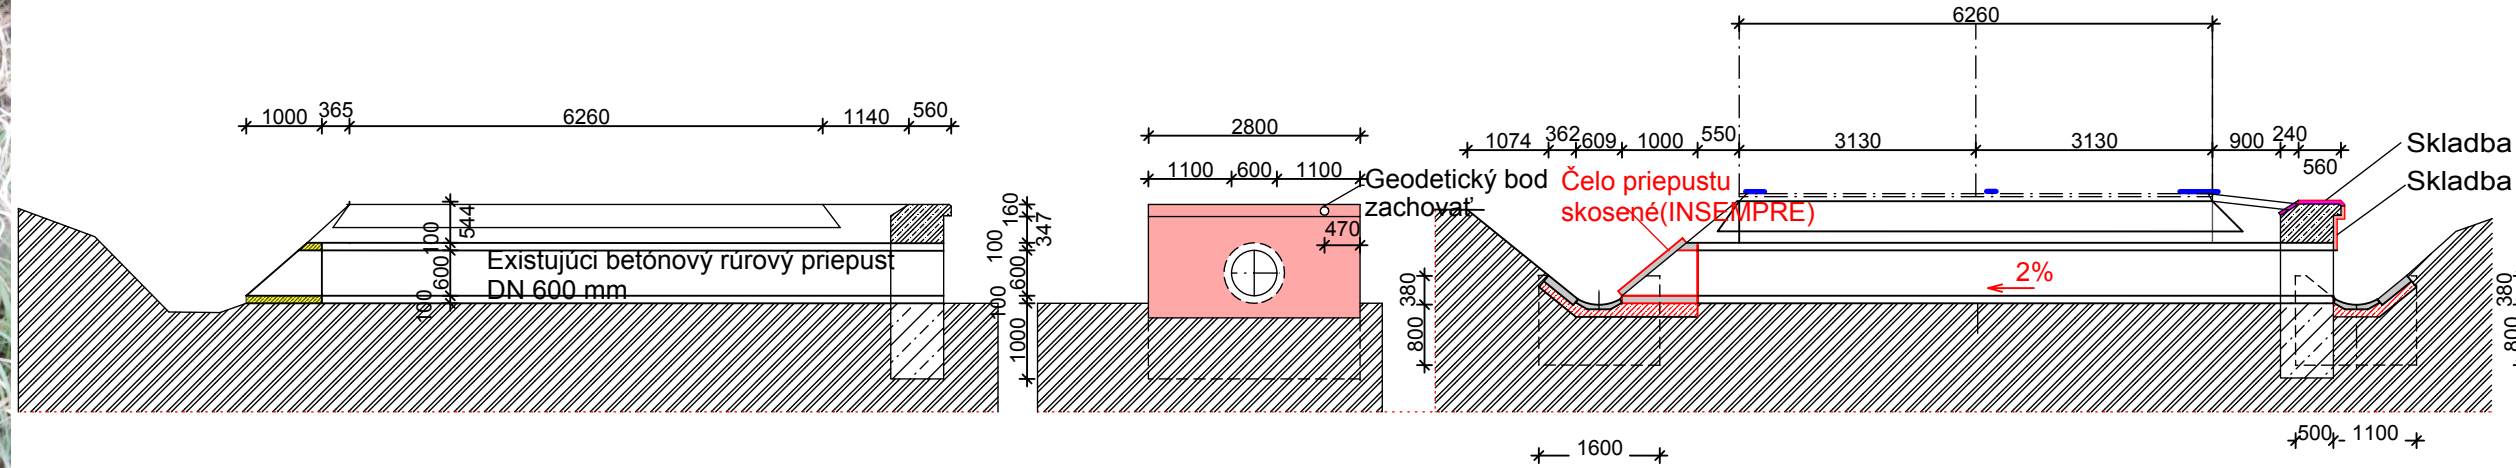

LEGENDA MATERIÁLOV

- Prostý betón C16/20
- Zhutnený spätný zásyp zeminou z výkopu
- Existujúca zemina
- Búracie práce

NOVÝ STAV - PRIEPUST P08 P32550
M1:50

Indetifikačné číslo - P32550
Správcovské číslo - P08
Dĺžka - 9,45
Tvar - rúrový, DN 600 mm
Stavebný stav:
Materiál - železobetónový
Počet otvorov - 1
Svetlý otvor - 600 mm

Sika - SKLADBA "A"

- ZJEDNCUJÚCI NÁTER SIKAGAR 680 - celoplošne
- Celoplošná reprofilačná malta Sika Rep hr. 15 mm
- Lokálne vysprávky reprofilačná malta Sika Rep nanášať po vrstvách max. hr. 20 mm (aplikovať technologický postup podľa výrobcu)
- Náter SIKI MONOTOP 610, spojovací mostík (aplikovať technologický postup podľa výrobcu) na obnaženú a otriskanú betónovú konštrukciu
- Exist. betón otriskať na pevnosť 1,5 MPa

Sika - SKLADBA "B"

- SIKAGAR 73 - NÁTER VODOROVNEJ ČASTI RÍMSY KRÍDLA A KALOVEJ JAMY PROTI SOLIAM
- Celoplošná reprofilačná malta Sika Rep hr. 15 mm
- Lokálne vysprávky reprofilačná malta Sika Rep nanášať po vrstvách max. hr. 20 mm (aplikovať technologický postup podľa výrobcu)
- Náter SIKI MONOTOP 610, spojovací mostík (aplikovať technologický postup podľa výrobcu) na obnaženú a otriskanú betónovú konštrukciu
- Exist. betón otriskať na pevnosť 1,5 MPa

Plocha skladba A : 3,7 m2
Plocha skladba B : 2,24 m2

TECHNOLOGICKÝ POSTUP - OPRAVY PRIEPUSTOV

- VYKOSIŤ V POTREBNOM ROZSAHU, ZBAVIŤ KROVIN A NÁLETOVÝCH DREVÍN
- ČELÁ Z PREDNEJ STRANY OBNAŽIŤ
- VYSTRIEKAŤ VODNÝM LÚČOM - TLAKOVOU VODOU, TAK ABY SA NESÚDRŽNÉ ČASTI BETÓNU ODSTRÁNILI, A MIN. PEVNOSŤ OSTÁVAJÚCEHO BETÓNU BOLA 1,5MPa
- BETÓNOVÉ RÚRY PREPLÁCHNUŤ, ZBAVIŤ NÁNOSOV
- NESPEVNENÉ RIGOLY PREČISTIŤ, PRISPĚSOBIŤ SKUTKOVÉMU STAVU
- VÝTOKOVÝ OBJEKT ZABEZPEČIŤ TAK, ABY DOCHÁDZALO K PLYNULÉMU ODTOKU VODY
- APLIKOVAŤ STAVENÉ UPRAVY POPÍSANÉ V PROJEKTE

!!!!POZNÁMKY!!!!

- PRED ZAČATÍM VÝKOPOVÝCH PRÁČ POŽIADAŤ SPRÁVCOV SIEŤE O ICH VYTÝČENIE
- VŠETKY SKLADBY SIKI, A ASFALTOVÉ KRYTY, REALIZOVAŤ PODLA TECHNOLOGICKÝCH PREDPISOV A ODPORÚČANÍ ICH VÝROBCOV

Ved.projektant: Ing. Peter Marett	Autorizovaný proj. Ing. Peter Marett	Vypracoval:	Investor BBSK nám. SNP Banská Bystrica	Miesto stavby: pozemná kom. II/571 Čamovce
Názov stavby: Rekonštrukcia cesty a mostov II/571, Fil'akovo - hranica okresov LC/RS				Dátum: 03/2020
Stavebný objekt : 01007 Prieput č.08 - P32550				Stupeň: DSP a DRŠ
Obsah výkresu : PRIEPUST P08				Zák. č.: 1270/19/M
				Mierka: 1:100
				Číslo Výkresu: 9.

MARETTA - projekt s.r.o., Jána Tatliaka 1782/1, 026 01 Dolný Kubín tel.: 043/5864 169