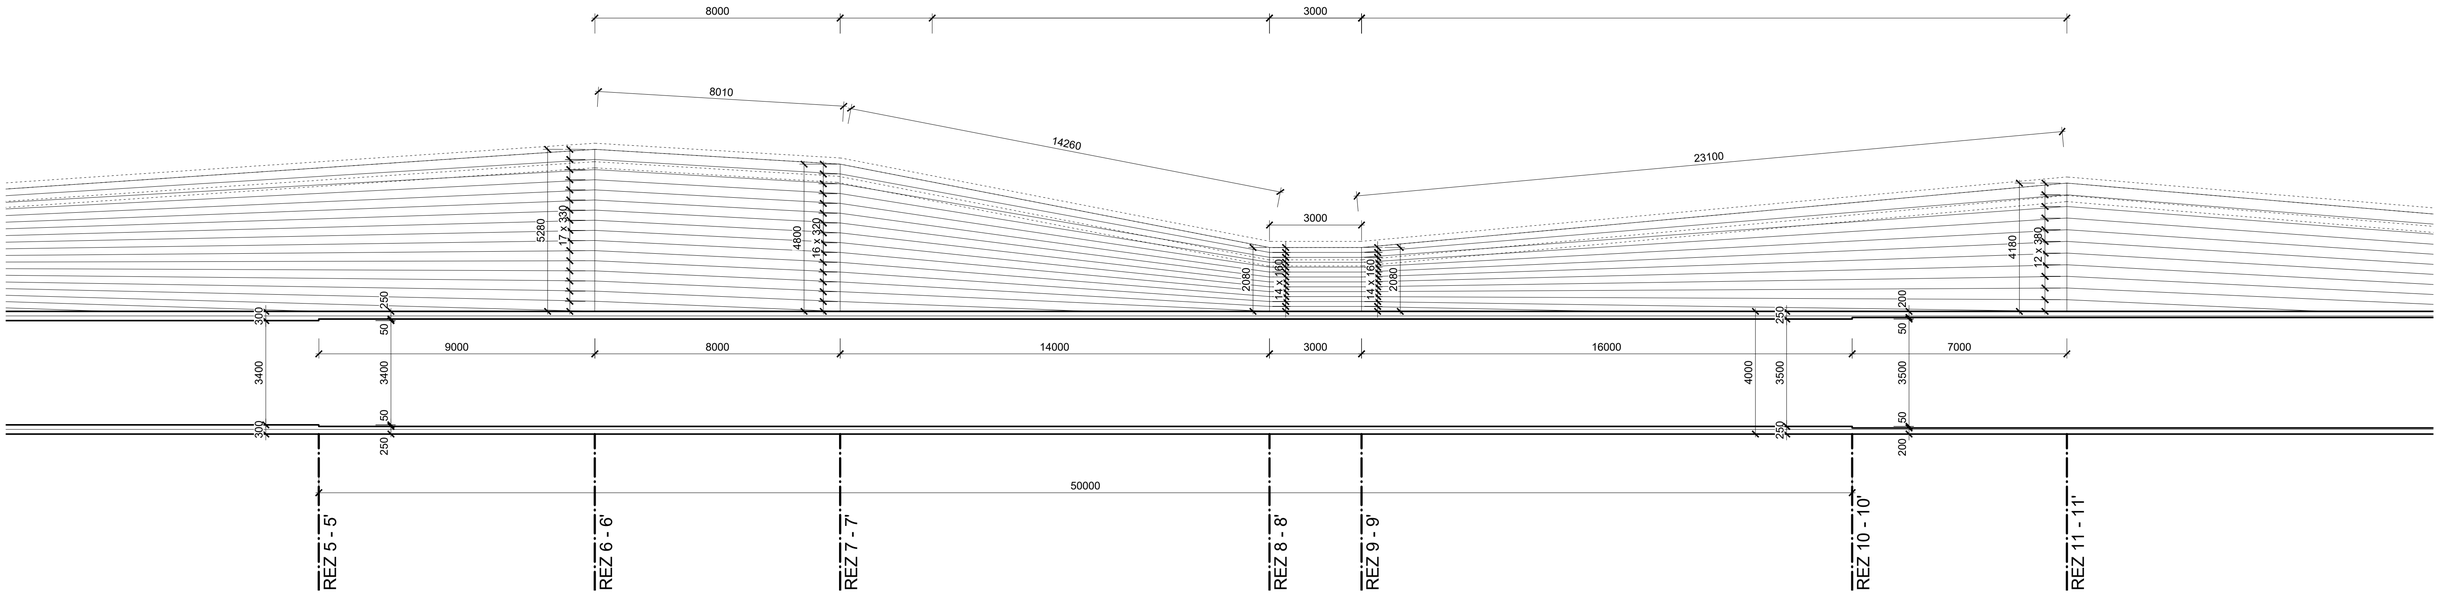

REZ 6 - 6'

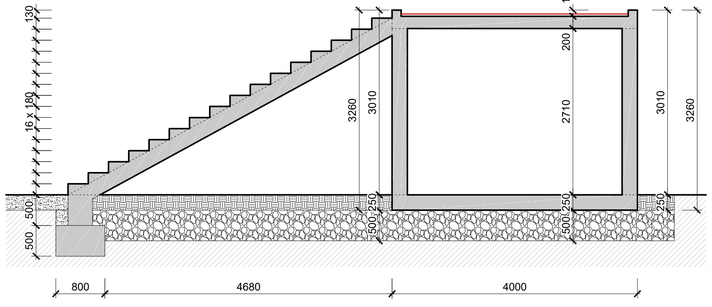

REZ 8 - 8'

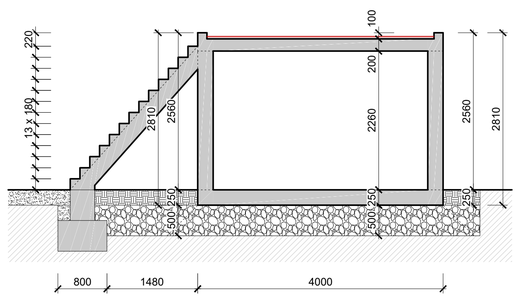

REZ 10 - 10'

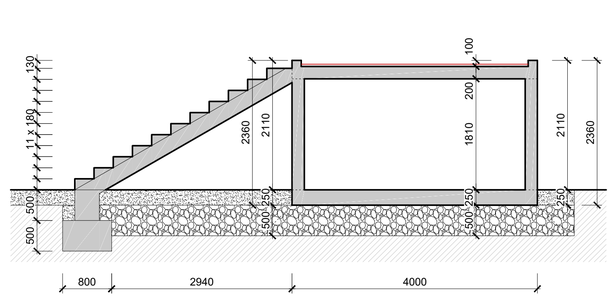

REZ 7 - 7'

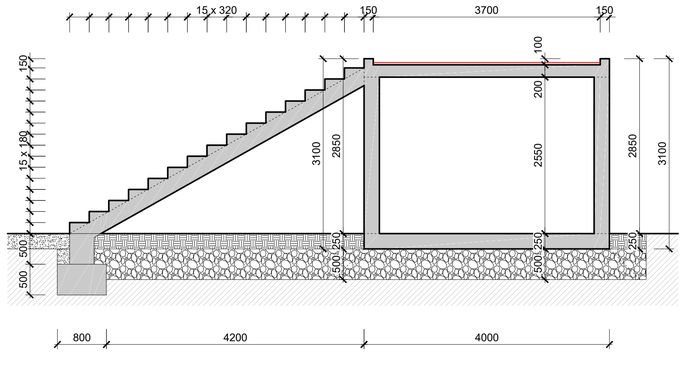

REZ 9 - 9'

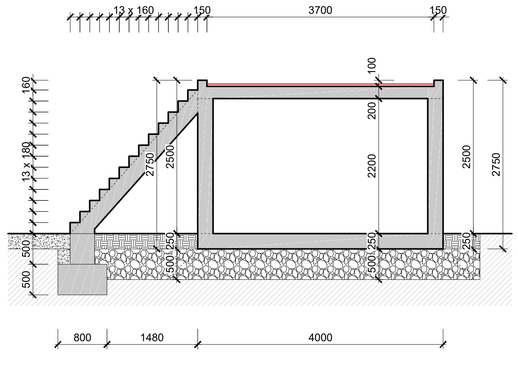

POZNÁMKY PROJEKTANTA, UPOZORNENIA, ZMENY:

V PRÍPADE NEJASNOSTÍ ALEBO NEZROVNALOSTÍ PD S REÁLNYM STAVOM KONTAKTOVAŤ PROJEKTANTA!!!
VŠETKY PRÁCE MUSIA BYŤ REALIZOVANÉ V ZMYSLE PLATNÝCH NORIEM A V SÚLADE S TECHNOLOGICKÝMI PREDPISMI.

AUTORIZAČNÁ PEČIATKA:

AUTOR:	PROJEKTANT:	ZODPOVEDNÝ PROJEKTANT:	VYPRACOVAL:
moravcik-schroner s.r.o. (Pražská 2, 949 11 Nitra)	Ing. Dávid Moravčík	Ing. Miroslav Schroner	Ing. Zuzana Šubová
	Ing. Miroslav Schroner	6399 * 11	

INVESTOR: Mesto Trnava, Hlavná 1, 917 71 Trnava

- projektovanie stavieb
- príprava stavieb
- realizácia stavieb
- poradenstvo

NÁZOV STAVBY:	REVITALIZÁCIA ŠPORTOVÉHO AREÁLU SLÁVIA - BEŽECKÉ TRASY
MIESTO STAVBY:	Trnava
PARCELA ČÍSLO:	3540/4, 3547/1
DRUH STAVBY:	Rekonštrukcia
KAT. ÚZEMIE:	Trnava
PROFESIA:	Architektúra
STAVEBNÝ OBJEKT:	-
OBSAH VÝKRESU:	Navrhovaný stav - časť 1

FORMÁT:	8 x A4
DÁTUM	03/2018
STUPEŇ	RP
MIERKA: (kótovaná v mm)	1:200
PARE Č.	VÝKRES Č.: D1.08